




QUADRO DE ÁREAS	
ÁREA DO TERRENO	14.595,37 m²
ÁREA A CONSTRUIR - PAVIMENTO INFERIOR	334,55 m²
ÁREA A CONSTRUIR - ARQUIBANCADA COBERTA	635,88 m²
ÁREA A CONSTRUIR TOTAL	970,43 m²


 HAMMINE ENGENHARIA LTDA CNPJ: 03.207.688/0001-55		PREFEITURA MUNICIPAL DE VISTA ALEGRE DO ALTO Praça Dr. Emílio Henrique Ower Sandoth, 278 - Centro Telefone: (16) 3277-8300 E-mail: pmvaa@vistaalegredoalto.sp.gov.br	
		EMPREENDIMENTO: CONSTRUÇÃO DE ARQUIBANCA DO ESTÁDIO MUNICIPAL LOCAL: RUA ETELVINO DE SOUZA, Nº 130 - VISTA ALEGRE DO ALTO OBJETO: PROJETO ARQUITETÔNICO ASSUNTO: PLANTA DE IMPLANTAÇÃO E PLANTA BAIXA DO TÉRREO	
Hammine Engenharia do Alto CNPJ: 52.854.775/0001-28	Said Oubou Hammine Filho Engenheiro Civil - CREA-SP: 506.301.169-7 A.R.T.: 280272302305970780	DATA INDICADA: 07/07/2023 PROJETO IGOR FERREIRA ASSINATURA	A-01/05




1 ELEVÇÃO DOS FUNDOS
1 : 100

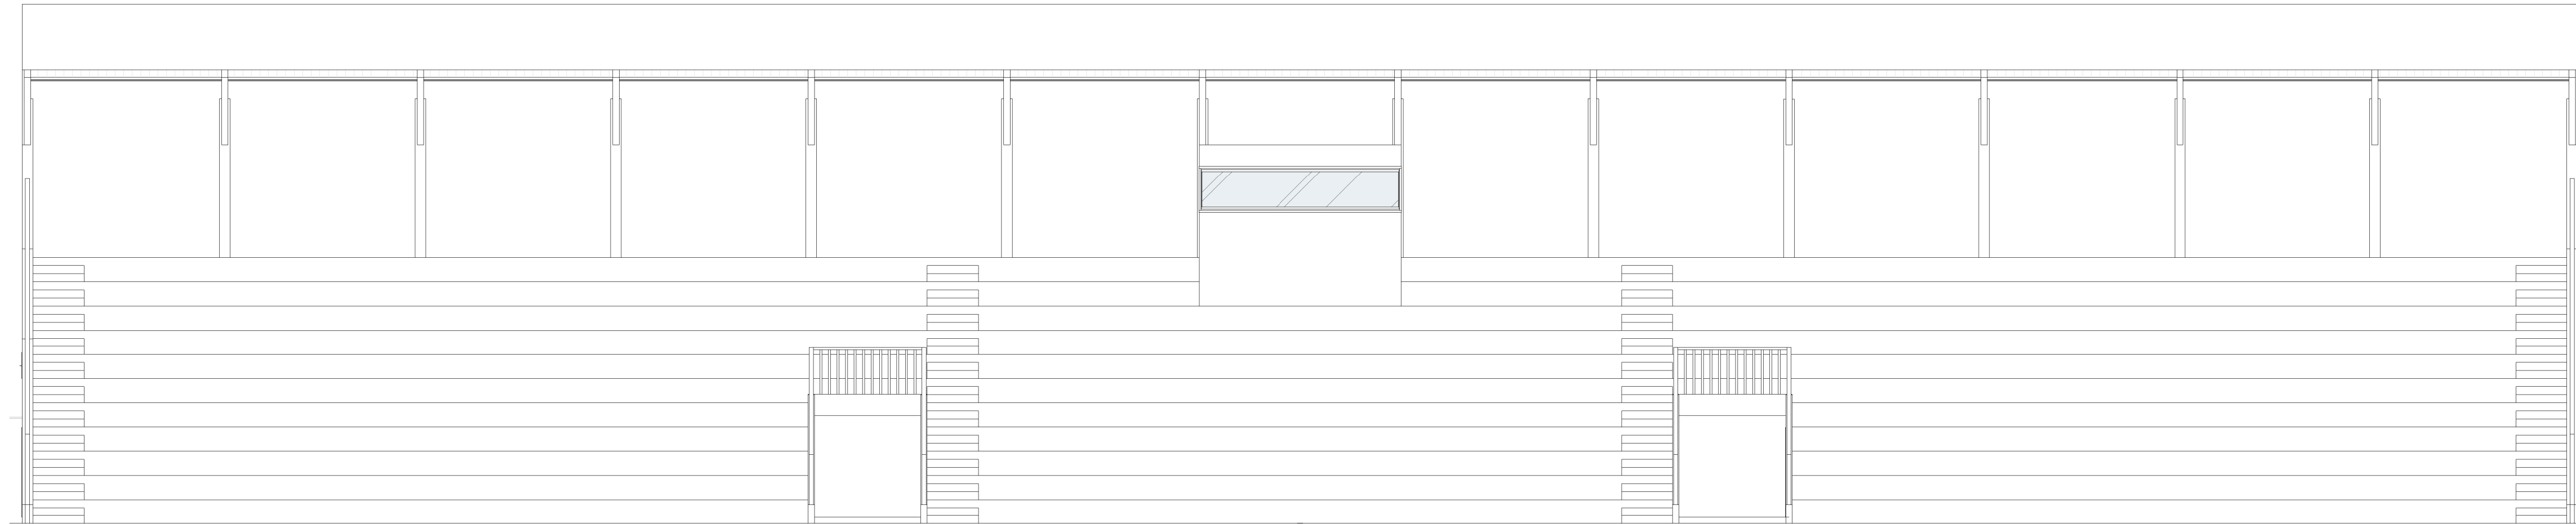


2 ELEVÇÃO FRONTAL
1 : 100

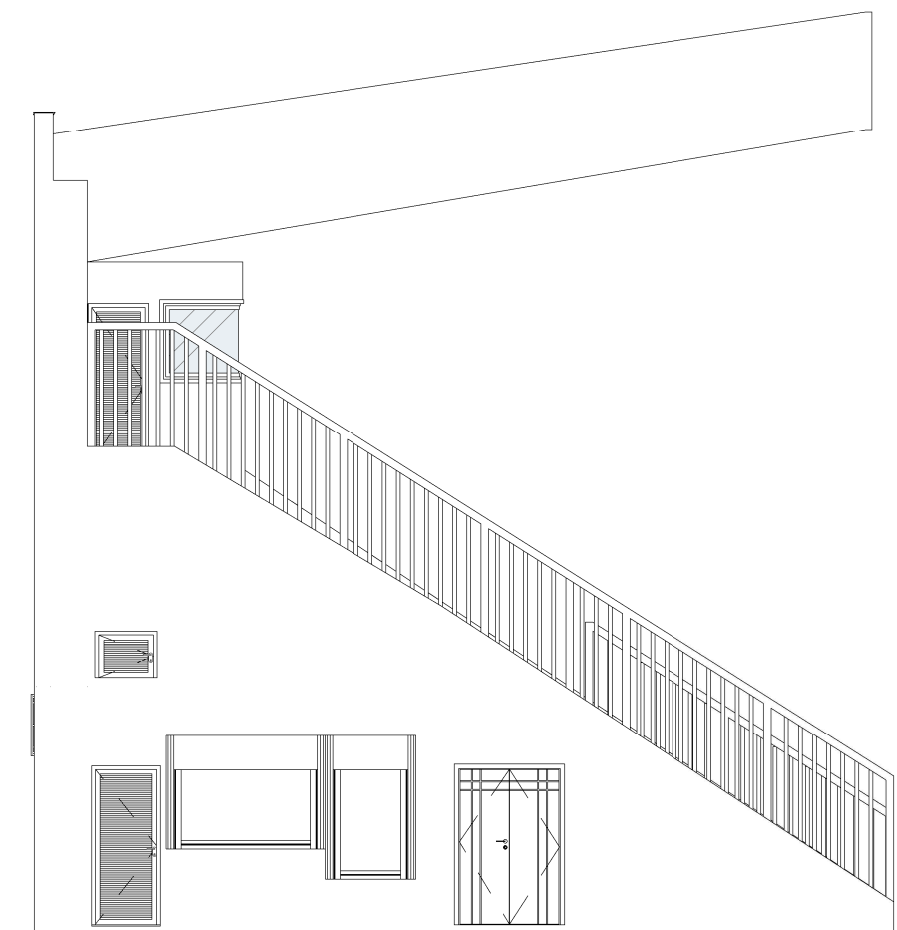

3 ELEVÇÃO DA LATERAL ESQUERDA
1 : 100

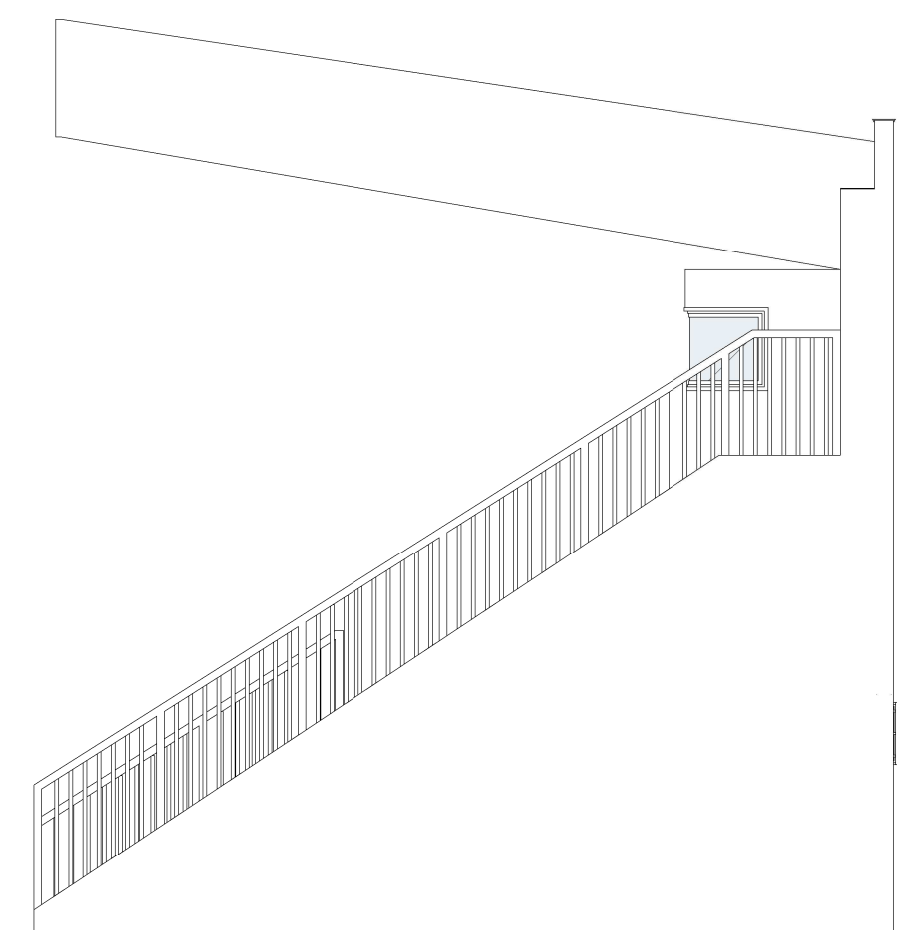

4 ELEVÇÃO DA LATERAL DIREITA
1 : 100

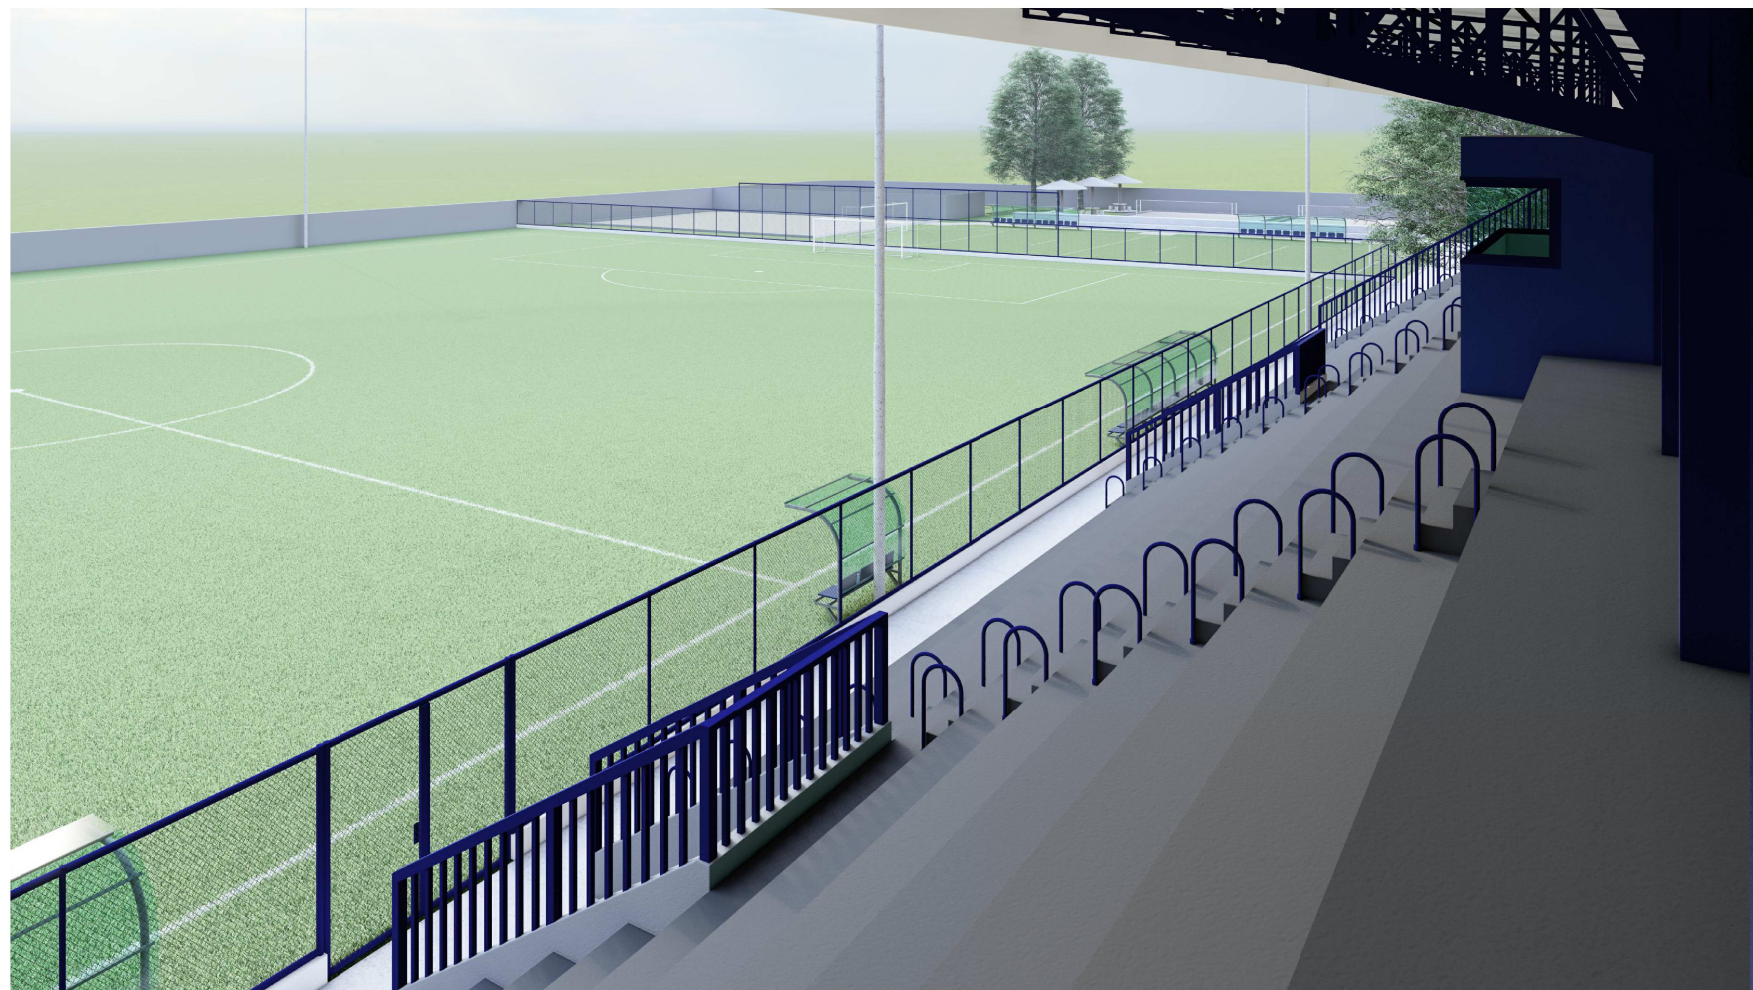

QUADRO DE ESQUADRIAS - JANELAS						
JANELA	LARGURA	ALTURA	TIPO	MATERIAL	PEITORIL	QUANT.
J01	1,50	0,60	VITRO	AÇO	2,25	20
J02	1,20	1,40	ENROLAR	METÁLICO	0,60	1
J03	2,10	1,00	ENROLAR	METÁLICO	1,00	1
J04	6,40	1,00	FIXA	METÁLICO/VIDRO	1,10	1

QUADRO DE ESQUADRIAS - PORTAS/PORTÕES						
PORTA	LARGURA	ALTURA	TIPO	MATERIAL	BANDEIRA	QUANT.
P01	0,90	2,10	<varia>	METÁLICO	-	9
P02	0,80	2,10	ABRIR	METÁLICO	-	1
P03	0,90	1,80	ABRIR	METÁLICO	-	2
P04	0,60	1,60	ABRIR	METÁLICO	-	23
P05	1,60	2,10	ABRIR - 2F	METÁLICO	-	1
P06	1,40	2,10	ABRIR - 2F	METÁLICO	-	1
PT1	2,00	2,10	ABRIR - 2F	METÁLICO/GRADIL	-	1
PT2	0,90	2,10	ABRIR - 1F	METÁLICO/GRADIL	-	1
PT3	0,80	0,60	PORTINHOLA - 1F	METÁLICO	-	1

LEGENDA						
■	PAREDE DE ALVENARIA A CONSTRUIR					
■	PAREDE DE ALVENARIA / ELEMENTO A DEMOLIR					
■	MURO DE ALVENARIA					

ESPECIFICAÇÕES DE MATERIAIS DE ACABAMENTO						
☐	PISO					
1	PISO DE PORCELANATO POLIDO, 60X60 CM OU SIMILAR.					
2	PISO INTERTRAVADO DE CONCRETO DE 8CM.					
3	GRAMA ESMERALDA.					
4	GRAMA SINTÉTICA.					
5	COLCHÃO DE AREIA, ESPESSURA DE 20CM.					
6	PISO DE CONCRETO, ACABAMENTO POLIDO RESINADO.					
OBS: RECAPÉ MESMO DO PISO - H = 10,00 cm (ONDE NÃO HOUVER REVESTIMENTO); SOLERA EM PEDRA GRANTO EM TODA TROCA DE NÍVEL DO PISO.						
☐	PAREDE					
△	PINTURA ACRÍLICA, ACABAMENTO FOSCO SOBRE EMASSAMENTO PVA.					
△	REVESTIMENTO CERÂMICO, 60X30 CM, PEI-3 ATÉ A ALTURA DE 2,10M.					
☐	TETO					
①	PINTURA ACRÍLICA EM LAJE, ACABAMENTO FOSCO SOBRE EMASSAMENTO PVA.					
②	PINTURA ACRÍLICA EM FORRO DE GESSO ACARTONADO.					
NOTAS - ACESSIBILIDADE						

1. ONDE HOUVER DESNÍVEIS DE ATÉ 20MM DEVERÁ SER FEITA RAMPA COM INCLINAÇÃO MÁXIMA DE ATÉ 50%;
2. TODOS OS SANITÁRIOS DEVERAM SER SINALIZADOS COM O SÍMBOLO REPRESENTATIVO DE SANITÁRIO, DE ACORDO COM A CADA SITUAÇÃO. EX: SANITÁRIO FEMININO, SANITÁRIO MASCULINO, SANITÁRIO FEMININO E MASCULINO, SANITÁRIO FEMININO ACESSÍVEL E SANITÁRIO MASCULINO ACESSÍVEL;
3. OS OBJETOS COMO CORRIMÃOS E BARRAS DE APOIO, ENTRE OUTROS, DEVEM ESTAR AFASTADOS NO MÍNIMO 40MM DA PAREDE OU ABSTÁCULOS;
4. QUANDO NÃO HOUVER PAREDES LATERAIS, AS RAMPAS DEVEM INCORPORAR ELEMENTOS DE SEGURANÇA, COMO GUARDA-CORPO E CORRIMÃOS, GUIAS DE BALIZAMENTO COM ALTURA MÍNIMA DE 0,05 M, INSTALADOS OU CONSTRUÍDOS NOS LIMITES DA LARGURA DA RAMPA;
5. OS CORRIMÃOS PODEM SER ACOPLADOS AOS GUARDA-CORPOS E DEVEM SER CONSTRUÍDOS COM MATERIAIS RÍGIDOS. DEVEM SER FIRMEMENTE FIXADOS ÀS PAREDES OU ÀS BARRAS DE SUPORTE, GARANTINDO CONDIÇÕES SEGURAS DE UTILIZAÇÃO;
6. OS LAVATÓRIOS INSTALADOS NOS SANITÁRIOS ACESSÍVEIS DEVEM SER DO TIPO COLUNA SUSPensa E DEVEM SER EQUIPADOS COM TORNEIRAS ACIONADAS POR ALAVANCAS, SENSORES ELETRÔNICOS OU DISPOSITIVOS EQUIVALENTES, QUE EXIJAM ESFORÇO MÁXIMO DE 23N. TORNEIRAS COM CICLO AUTOMÁTICO DEVEM POSSUIR CICLO DE FECHAMENTO DE 10S A 20S;
7. OS ACESSÓRIOS (PORTA-OBJETOS, CABIDES, ESPELHOS, SABONETEIRAS, TOALHEIROS, ETC...) DEVERÃO SER INSTALADOS ENTRE 80 E 120CM DO PISO ACABADO;

- NOTAS - DEMOLIÇÕES
1. A EXECUÇÃO DE SERVIÇOS DE DEMOLIÇÃO DEVERÁ ATENDER ÀS ESPECIFICAÇÕES DA NBR 5682, NR 18 E DEMAIS NORMAS E PRÁTICAS COMPLEMENTARES.
 2. ANTES DO INÍCIO DOS SERVIÇOS, A CONTRATADA PROCEDERÁ A UM DETALHADO EXAME E LEVANTAMENTO DA EDIFICAÇÃO. DEVERÃO SER CONSIDERADOS ASPECTOS IMPORTANTES TAIS COMO A NATUREZA DA ESTRUTURA, OS MÉTODOS UTILIZADOS NA CONSTRUÇÃO DA EDIFICAÇÃO, AS CONDIÇÕES DAS CONSTRUÇÕES DA EDIFICAÇÃO, AS CONDIÇÕES DAS CONSTRUÇÕES VIZINHAS E OUTROS.
 3. AS LINHAS DE ABASTECIMENTO DE ENERGIA ELÉTRICA, ÁGUA, GÁS, BEM COMO AS CANALIZAÇÕES DE ESGOTO E ÁGUAS PLUVIAIS DEVERÃO SER REMOVIDAS OU PROTEGIDAS, RESPEITANDO AS NORMAS E DETERMINAÇÕES DAS EMPRESAS CONCESSIONÁRIAS DE SERVIÇOS PÚBLICOS.
 4. A DEMOLIÇÃO MECÂNICA SERÁ EXECUTADA COM OS EQUIPAMENTOS INDICADOS PARA CADA CASO, SEGUNDO SEMPRE AS RECOMENDAÇÕES DOS FABRICANTES DOS EQUIPAMENTOS.
 5. AS DEMOLIÇÕES REALIZADAS EM ALVENARIAS SOLIDÁRIAS A ELEMENTOS ESTRUTURAIS DEVERÃO SER REALIZADAS COM EXTREMO APURO TÉCNICO PARA SE EVITAR DANOS QUE COMPROMETAM A SUA ESTABILIDADE.
 6. PRECAUÇÕES ESPECIAIS SERÃO TOMADAS, SE EXISTIREM INSTALAÇÕES ELÉTRICAS E PARARAIOS NAS PROXIMIDADES.

QUADRO DE ÁREAS	
ÁREA DO TERRENO	14.595,37 m²
ÁREA A CONSTRUIR - PAVIMENTO INFERIOR	334,55 m²
ÁREA A CONSTRUIR - ARQUIBANCADA COBERTA	635,88 m²
ÁREA A CONSTRUIR TOTAL	970,43 m²

APROVAÇÕES			
0	ENTREGA INICIAL PARA O CLIENTE	07/07/2023	SAID HAMMINE
Nº	DISCRIMINAÇÃO	DATA	VERIFICAÇÃO
REVISÕES			
ENGENHARIA HAMMINE ENGENHARIA LTDA. CNPJ: 30.074.863/0001-165  PREFEITURA MUNICIPAL DE VISTA ALEGRE DO ALTO Praça Dr. Emilio Henrique Ower Sandolth, 278 - Centro Telefone: (16) 3277-8300 E-mail: pmvaa@vistaalegrealto.sp.gov.br			
EMPREENHIMENTO: CONSTRUÇÃO DE ARQUIBANCADA DO ESTÁDIO MUNICIPAL			
LOCAL: RUA ETELVINO DE SOUZA, Nº 130 - VISTA ALEGRE DO ALTO			
OBJETO: PROJETO ARQUITETÔNICO			
ASSUNTO: ELEVAÇÕES E IMAGENS 3D			
Pref. Mun. de Vista Alegre do Alto CNPJ: 52.854.775/0001-28		Said Abou Hammine Filho Engenheiro Civil - CREA-SP: 506.301.169-7 A.R.T.: 28027230230970780	
INDICADA		DATA	
IGOR FERREIRA		JULHO/2023	
A-03/05			



QUADRO DE ESQUADRIAS - JANELAS

JANELA	LARGURA	ALTURA	TIPO	MATERIAL	PEITORIL	QUANT.
J01	1,50	0,60	VITRO	AOO	2,25	20
J02	1,20	1,40	ENROLAR	METALICO	0,60	1
J03	2,10	1,00	ENROLAR	METALICO	1,00	1
J04	6,40	1,00	FIXA	METALICO/VIDRO	1,10	1

QUADRO DE ESQUADRIAS - PORTAS/PORTÕES

PORTA	LARGURA	ALTURA	TIPO	MATERIAL	BANDEIRA	QUANT.
P01	0,90	2,10	<varia>	METALICO	-	9
P02	0,80	2,10	ABRIR	METALICO	-	1
P03	0,90	1,80	ABRIR	METALICO	-	2
P04	0,60	1,60	ABRIR	METALICO	-	23
P05	1,60	2,10	ABRIR - 2F	METALICO	-	1
P06	1,40	2,10	ABRIR - 2F	METALICO	-	1
PT1	2,00	2,10	ABRIR - 2F	METALICO/GRADIL	-	1
PT2	0,90	2,10	ABRIR - 1F	METALICO/GRADIL	-	1
PT3	0,80	0,60	PORTINHOLA - 1F	METALICO	-	1

LEGENDA

PAREDE DE ALVENARIA A CONSTRUIR

PAREDE DE ALVENARIA / ELEMENTO A DEMOLIR

MURO DE ALVENARIA

ESPECIFICAÇÕES DE MATERIAIS DE ACABAMENTO

PISO

1

 PISO DE PORCELANATO POLIDO, 60X60 CM OU SIMILAR.

2

 PISO INTERTRAVADO DE CONCRETO DE 8CM.

3

 GRAMA ESMEALDA.

4

 GRAMA SINTÉTICA.

5

 COLCHÃO DE AREIA, ESPESSURA DE 20CM.

6

 PISO DE CONCRETO, ACABAMENTO POLIDO RESINADO.

OBS: RECAPAR MEDAO DO PISO - 10 x 10 cm (ONDE NÃO HOUVER REVESTIMENTO).

SOLERA EM FIBRA GRAMATO EM TODA TRILHA DE NÍVEL DO PISO.

▲

 PAREDE

1

 PINTURA ACRILICA, ACABAMENTO FOSCO SOBRE EMASSAMENTO PVA.

2

 REVESTIMENTO CERAMICO, 60X30 CM, PEI-3 ATÉ A ALTURA DE 2,10M.

○

 TETO

1

 PINTURA ACRILICA EM LAJE, ACABAMENTO FOSCO SOBRE EMASSAMENTO PVA.

2

 PINTURA ACRILICA EM FORRO DE GESSO ACARTONADO.

NOTAS - ACESSIBILIDADE

1. ONDE HOUVER DESNÍVEIS DE ATÉ 20MM DEVERÁ SER FEITA RAMPA COM INCLINAÇÃO MÁXIMA DE ATÉ 50%;

2. TODOS OS SANITÁRIOS DEVEM SER SINALIZADOS COM O SÍMBOLO REPRESENTATIVO DE SANITÁRIO, DE ACORDO COM A CADA SITUAÇÃO. EX: SANITÁRIO FEMININO, SANITÁRIO MASCULINO, SANITÁRIO FEMININO E MASCULINO, SANITÁRIO FEMININO ACESSÍVEL E SANITÁRIO MASCULINO ACESSÍVEL;

3. OS OBJETOS COMO CORRIMÃOS E BARRAS DE APOIO, ENTRE OUTROS, DEVEM ESTAR AFASTADOS NO MÍNIMO 40MM DA PAREDE OU ABSTÁCULOS;

4. QUANDO NÃO HOUVER PAREDES LATERAIS, AS RAMPAS DEVEM INCORPORAR ELEMENTOS DE SEGURANÇA, COMO GUARDA-CORPO E CORRIMÃOS, GUIAS DE BALIZAMENTO COM ALTURA MÍNIMA DE 0,05 M, INSTALADOS OU CONSTRUÍDOS NOS LIMITES DA LARGURA DA RAMPA;

5. OS CORRIMÃOS PODEM SER ACOPLADOS AOS GUARDA-CORPOS E DEVEM SER CONSTRUÍDOS COM MATERIAIS RÍGIDOS. DEVEM SER FIRMEMENTE FIXADOS ÀS PAREDES OU ÀS BARRAS DE SUPORTE, GARANTINDO CONDIÇÕES SEGURAS DE UTILIZAÇÃO;

6. OS LAVATÓRIOS INSTALADOS NOS SANITÁRIOS ACESSÍVEIS DEVEM SER DO TIPO COLUNA SUSPensa E DEVEM SER EQUIPADOS COM TORNEIRAS ACIONADAS POR ALAVANCAS, SENSORES ELETRÔNICOS OU DISPOSITIVOS EQUIVALENTES, QUE EXIJAM ESFORÇO MÁXIMO DE 23N. TORNEIRAS COM CICLO AUTOMÁTICO DEVEM POSSUIR CICLO DE FECHAMENTO DE 10S A 20S;

7. OS ACESSÓRIOS (PORTA-OBJETOS, CABIDES, ESPELHOS, SABONETEIRAS, TOALHEIROS, ETC...) DEVERÃO SER INSTALADOS ENTRE 80 E 120CM DO PISO ACABADO;

NOTAS - DEMOLIÇÕES

1. A EXECUÇÃO DE SERVIÇOS DE DEMOLIÇÃO DEVERÁ ATENDER ÀS ESPECIFICAÇÕES DA NBR 5682, NR 18 E DEMAIS NORMAS E PRÁTICAS COMPLEMENTARES.

2. ANTES DO INÍCIO DOS SERVIÇOS, A CONTRATADA PROCEDERÁ A UM DETALHADO EXAME E LEVANTAMENTO DA EDIFICAÇÃO. DEVERÃO SER CONSIDERADOS ASPECTOS IMPORTANTES TAIS COMO A NATUREZA DA ESTRUTURA, OS MÉTODOS UTILIZADOS NA CONSTRUÇÃO DA EDIFICAÇÃO, AS CONDIÇÕES DAS CONSTRUÇÕES DA EDIFICAÇÃO, AS CONDIÇÕES DAS CONSTRUÇÕES VIZINHAS E OUTROS.

3. AS LINHAS DE ABASTECIMENTO DE ENERGIA ELÉTRICA, ÁGUA, GÁS, BEM COMO AS CANALIZAÇÕES DE ESGOTO E ÁGUAS PLUVIAIS DEVERÃO SER REMOVIDAS OU PROTEGIDAS, RESPEITANDO AS NORMAS E DETERMINAÇÕES DAS EMPRESAS CONCESSIONÁRIAS DE SERVIÇOS PÚBLICOS.

4. A DEMOLIÇÃO MECÂNICA SERÁ EXECUTADA COM OS EQUIPAMENTOS INDICADOS PARA CADA CASO, SEGUNDO SEMPRE AS RECOMENDAÇÕES DOS FABRICANTES DOS EQUIPAMENTOS.

5. AS DEMOLIÇÕES REALIZADAS EM ALVENARIAS SOLIDÁRIAS A ELEMENTOS ESTRUTURAIS DEVERÃO SER REALIZADAS COM EXTREMO APURO TÉCNICO PARA SE EVITAR DANOS QUE COMPROMETAM A SUA ESTABILIDADE.

6. PRECAUÇÕES ESPECIAIS SERÃO TOMADAS, SE EXISTIREM INSTALAÇÕES ELÉTRICAS E PÁRARAIS NAS PROXIMIDADES.

QUADRO DE ÁREAS

ÁREA DO TERRENO	14.595,37 m²
ÁREA A CONSTRUIR - PAVIMENTO INFERIOR	334,55 m²
ÁREA A CONSTRUIR - ARQUIBANCADA COBERTA	635,88 m²
ÁREA A CONSTRUIR TOTAL	970,43 m²

APROVAÇÕES

0	ENTREGA INICIAL PARA O CLIENTE	07/07/2023	SAID HAMMINE
Nº	DISCRIMINAÇÃO	DATA	VERIFICAÇÃO

REVISÕES

AMMINE

ENGENHARIA

DA

CONSTRUTORA

SAID HAMMINE

CONSTRUTORA

PREFEITURA MUNICIPAL DE VISTA ALEGRE DO ALTO

Praça Dr. Emílio Henrique Ower Sandolth, 278 - Centro

Telefone: (16) 3277-8300

E-mail: pmvaa@vistaalegrealto.sp.gov.br

EMPREENDIMENTO: CONSTRUÇÃO DE ARQUIBANCADA DO ESTÁDIO MUNICIPAL

LOCAL: RUA ETELVINO DE SOUZA, Nº 130 - VISTA ALEGRE DO ALTO

OBJETO: PROJETO ARQUITETÔNICO

ASSUNTO: PLANTAS DA QUADRA SOCIETY E QUADRAS DE BEACH TENIS

Prof. Mun. de Vista Alegre do Alto

CNPJ: 52.854.775/0001-28

Said Abou Hammine Filho

Engenheiro Civil - CREA-SP: 506.301.169-7

A.R.T.: 28027230230970780

INDICADA

DATA


7/2023

JULHO


IGOR FERREIRA

FOCAL


A-04/05

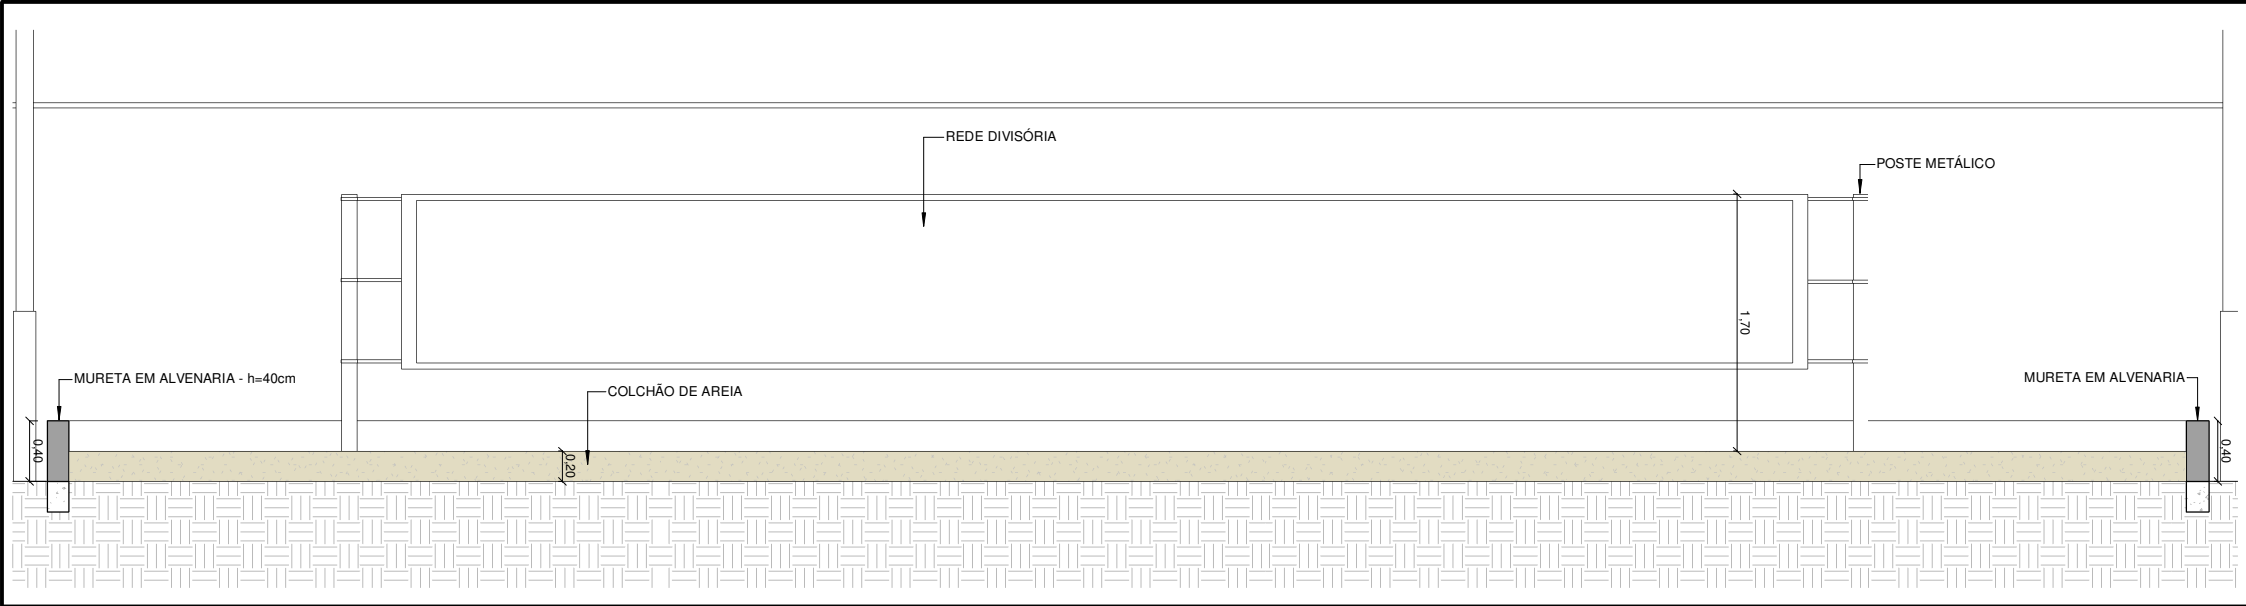


DETALHE DA QUADRA DE BEACH TENNIS
ESCALA 1:50

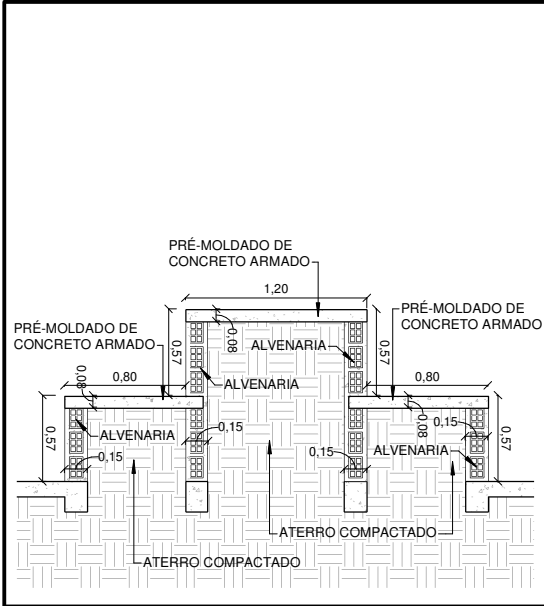


DETALHE DA ARQUIBANCADA
ESCALA 1:50

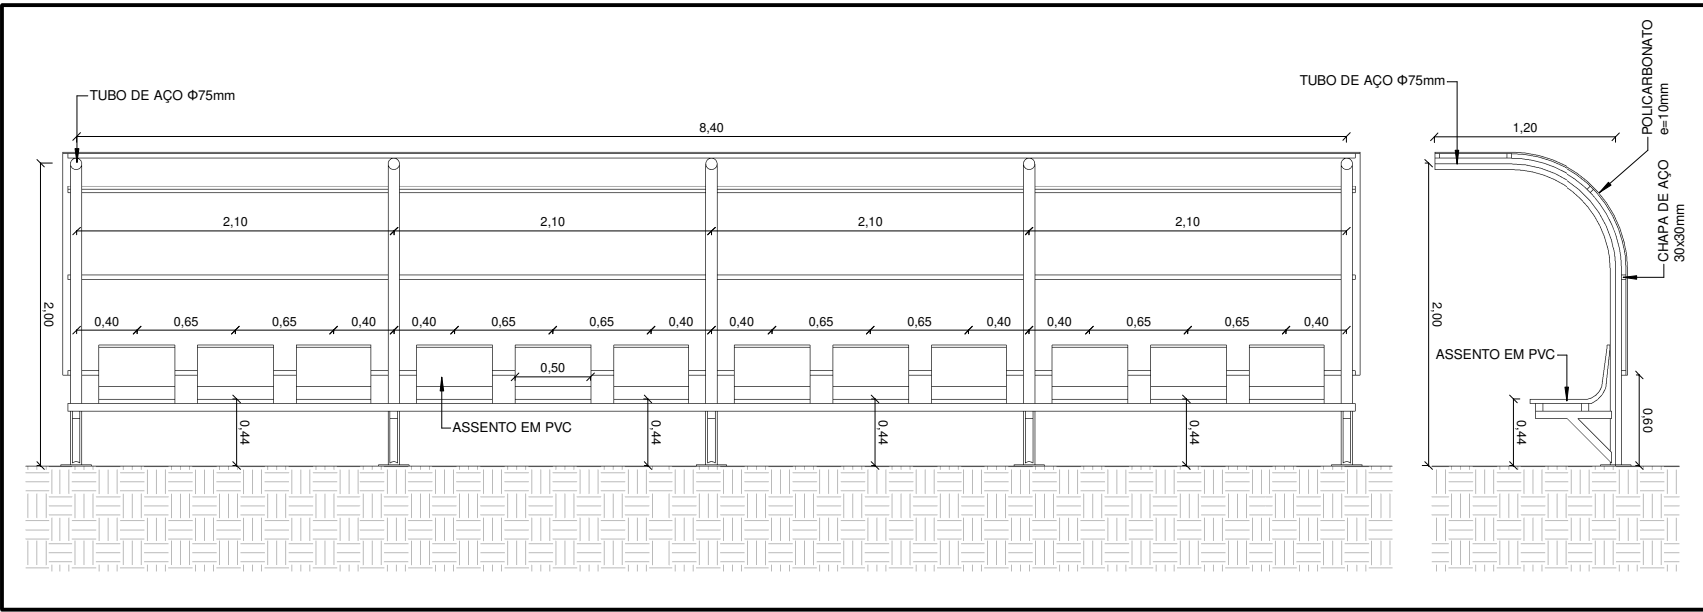


DETALHE DOS BANCOS DE RESERVAS - 12 LUGARES
ESCALA 1:50

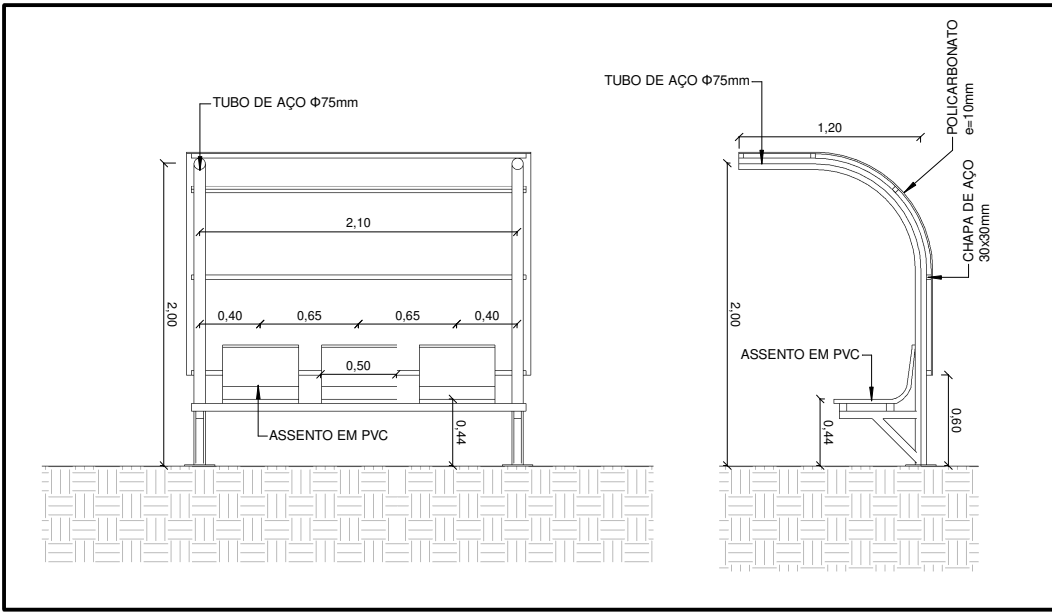


DETALHE DOS BANCOS DOS JUÍZES - 3 LUGARES
ESCALA 1:50

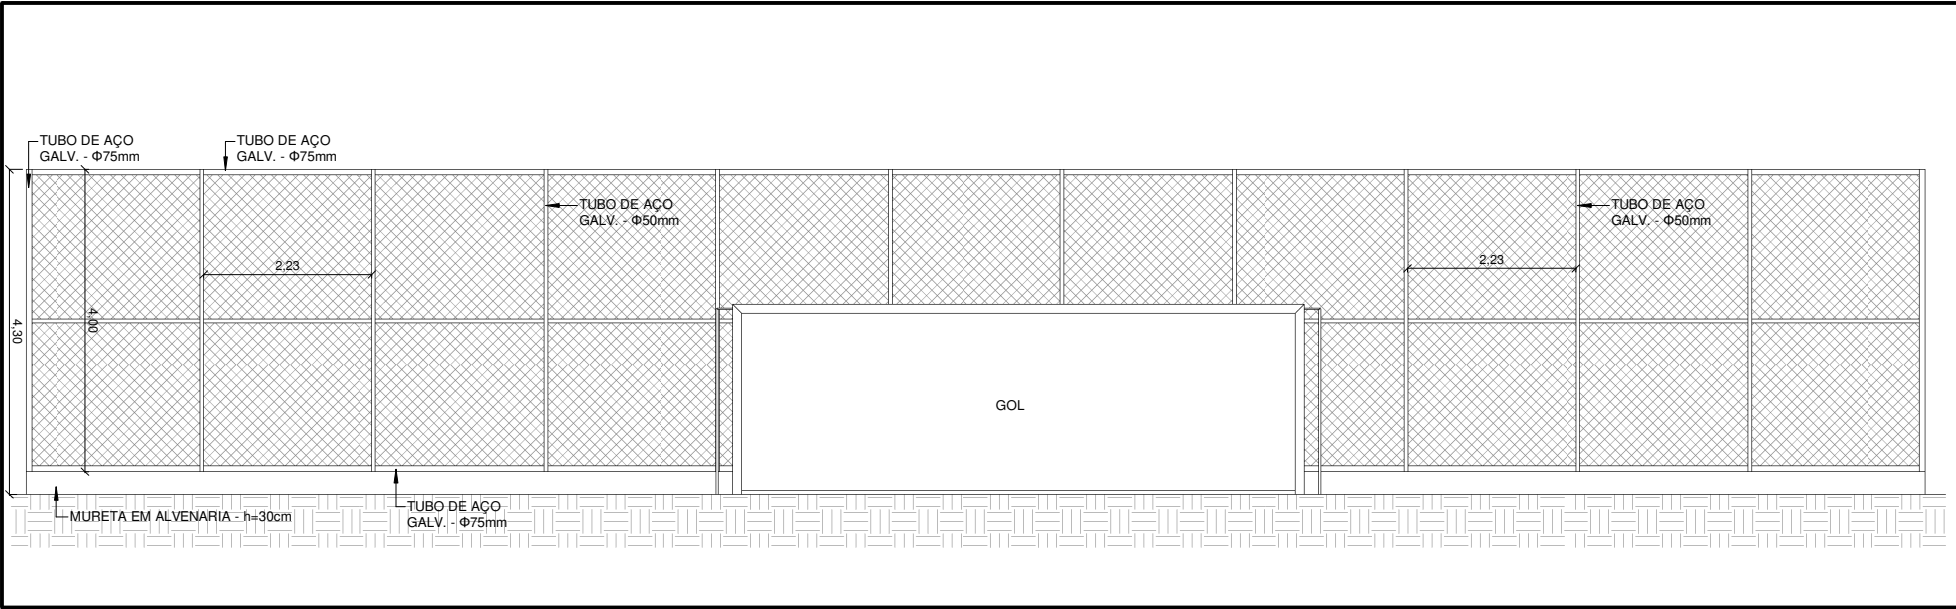


DETALHE DO ALAMBRADO ATRÁS DO GOL DA QUADRA SOCIETY "ARENINHA"
ESCALA 1:100

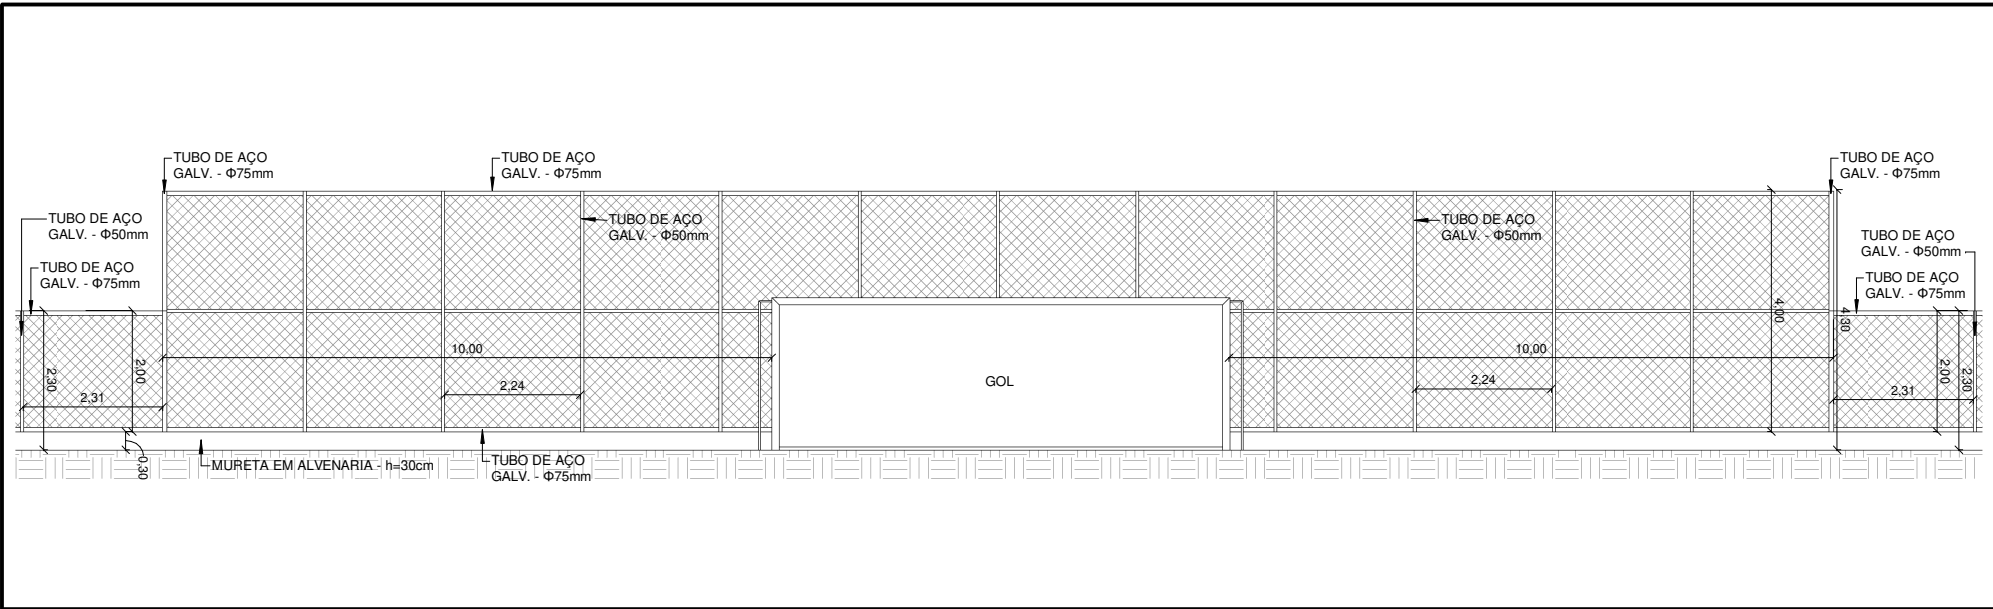

DETALHE DO ALAMBRADO ATRÁS DO GOL DO CAMPO
ESCALA 1:125

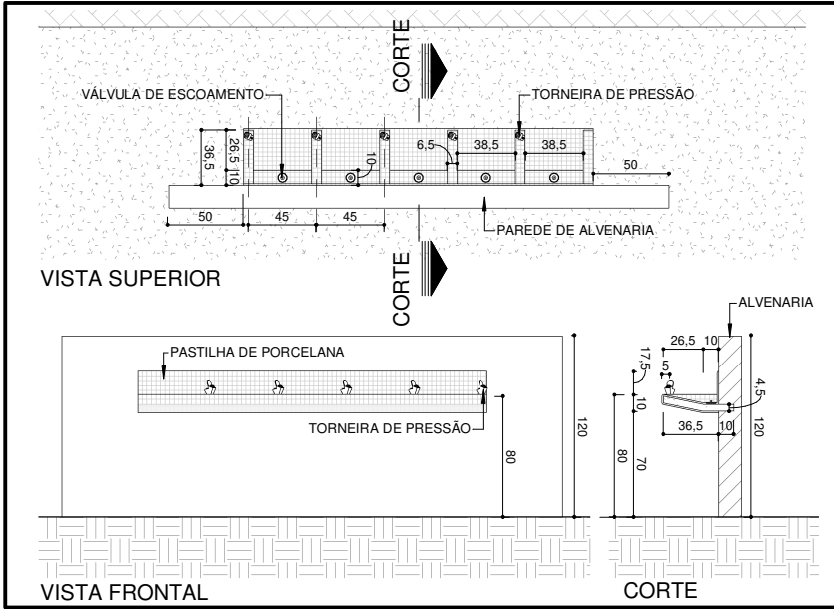

DETALHE DO BEBEDOURO DE ÁGUA
ESCALA 1:50

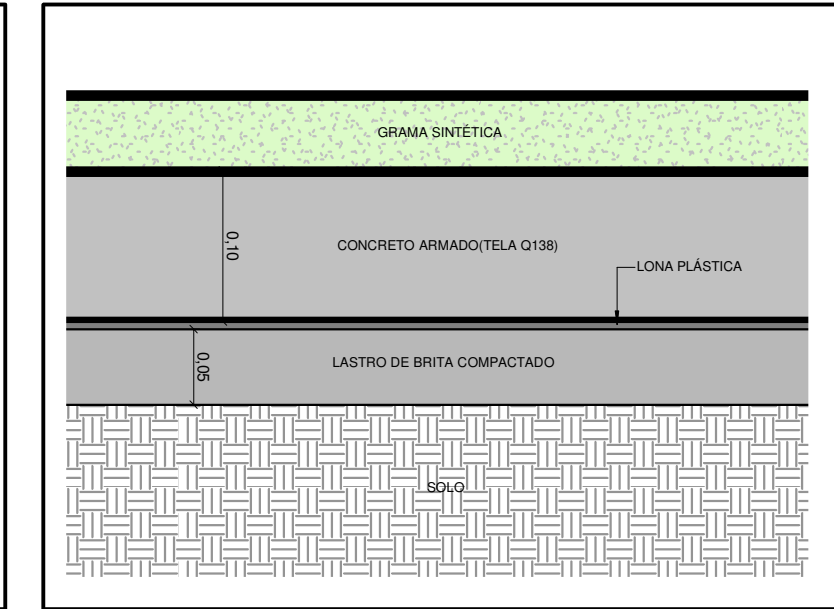

DETALHE DO PISO DA "ARENINHA"
SEM ESCALA

QUADRO DE ESQUADRIAS - JANELAS						
JANELA	LARGURA	ALTURA	TIPO	MATERIAL	PEITORIL	QUANT.
J01	1,50	0,60	VITRO	AÇO	2,25	20
J02	1,20	1,40	ENROLAR	METÁLICO	0,60	1
J03	2,10	1,00	ENROLAR	METÁLICO	1,00	1
J04	6,40	1,00	FIXA	METÁLICO/VIDRO	1,10	1

QUADRO DE ESQUADRIAS - PORTAS/PORTÕES						
PORTA	LARGURA	ALTURA	TIPO	MATERIAL	BANDEIRA	QUANT.
P01	0,90	2,10	<varia>	METÁLICO	-	9
P02	0,80	2,10	ABRIR	METÁLICO	-	1
P03	0,90	1,80	ABRIR	METÁLICO	-	2
P04	0,60	1,60	ABRIR	METÁLICO	-	23
P05	1,60	2,10	ABRIR - 2F	METÁLICO	-	1
P06	1,40	2,10	ABRIR - 2F	METÁLICO	-	1
PT1	2,00	2,10	ABRIR - 2F	METÁLICO/GRADIL	-	1
PT2	0,90	2,10	ABRIR - 1F	METÁLICO/GRADIL	-	1
PT3	0,80	0,60	PORTINHOLA - 1F	METÁLICO	-	1

LEGENDA

- PAREDE DE ALVENARIA A CONSTRUIR
- - - PAREDE DE ALVENARIA / ELEMENTO A DEMOLIR
- MURO DE ALVENARIA

ESPECIFICAÇÕES DE MATERIAIS DE ACABAMENTO

- PISO
- 1 PISO DE PORCELANATO POLÍDO, 60X60 CM OU SIMILAR.
- 2 PISO INTERTRAVADO DE CONCRETO DE 8CM.
- 3 GRAMA ESMERALDA.
- 4 GRAMA SINTÉTICA.
- 5 COLCHÃO DE AREIA, ESPESSURA DE 20CM.
- 6 PISO DE CONCRETO, ACABAMENTO POLÍDO RESINADO.

OBS.: RODAPÉ MESMO DO PISO - H = 10,00 cm (ONDE NÃO HOUVER REVESTIMENTO).
SOLEIRA EM PEDRA GRANITO EM TODA TROCA DE NÍVEL DO PISO.

NOTAS - DEMOLIÇÕES

- A EXECUÇÃO DE SERVIÇOS DE DEMOLIÇÃO DEVERÁ ATENDER ÀS ESPECIFICAÇÕES DA NBR 5682, NR 18 E DEMAIS NORMAS E PRÁTICAS COMPLEMENTARES.
- ANTES DO INÍCIO DOS SERVIÇOS, A CONTRATADA PROCEDERÁ A UM DETALHADO EXAME E LEVANTAMENTO DA EDIFICAÇÃO. DEVERÃO SER CONSIDERADOS ASPECTOS IMPORTANTES TAIS COMO A NATUREZA DA ESTRUTURA, OS MÉTODOS UTILIZADOS NA CONSTRUÇÃO DA EDIFICAÇÃO, AS CONDIÇÕES DAS CONSTRUÇÕES DA EDIFICAÇÃO, AS CONDIÇÕES DAS CONSTRUÇÕES VIZINHAS E OUTROS.
- AS LINHAS DE ABASTECIMENTO DE ENERGIA ELÉTRICA, ÁGUA, GÁS, BEM COMO AS CANALIZAÇÕES DE ESGOTO E ÁGUAS PLUVIAIS DEVERÃO SER REMOVIDAS OU PROTEGIDAS, RESPEITANDO AS NORMAS E DETERMINAÇÕES DAS EMPRESAS CONCESSIONÁRIAS DE SERVIÇOS PÚBLICOS.
- A DEMOLIÇÃO MECÂNICA SERÁ EXECUTADA COM OS EQUIPAMENTOS INDICADOS PARA CADA CASO, SEGUNDO SEMPRE AS RECOMENDAÇÕES DOS FABRICANTES DOS EQUIPAMENTOS.
- AS DEMOLIÇÕES REALIZADAS EM ALVENARIAS SOLIDÁRIAS A ELEMENTOS ESTRUTURAIS DEVERÃO SER REALIZADAS COM EXTREMO APURO TÉCNICO PARA SE EVITAR DANOS QUE COMPROMETAM A SUA ESTABILIDADE.
- PRECAUÇÕES ESPECIAIS SERÃO TOMADAS, SE EXISTIREM INSTALAÇÕES ELÉTRICAS E PÁRA-RAIOS NAS PROXIMIDADES.

QUADRO DE ÁREAS

ÁREA DO TERRENO	14.595,37 m ²
ÁREA A CONSTRUIR - PAVIMENTO INFERIOR	334,55 m ²
ÁREA A CONSTRUIR - ARQUIBANCADA COBERTA	635,88 m ²
ÁREA A CONSTRUIR TOTAL	970,43 m ²

APROVAÇÕES			
0	ENTREGA INICIAL PARA O CLIENTE	07/07/2023	SAID HAMMINE
Nº	DISCRIMINAÇÃO	DATA	VERIFICAÇÃO

REVISÕES

HAMMINE ENGENHARIA LTDA.
CNPJ: 30.274.663/0001-65



PREFEITURA MUNICIPAL DE VISTA ALEGRE DO ALTO
Praça Dr. Emílio Henrique Ower Sandolth, 278 - Centro
Telefone: (16) 3277-8300
E-mail: pmvaa@vistaalegre-doalto.sp.gov.br

EMPREENDIMENTO: CONSTRUÇÃO DE ARQUIBANCADA DO ESTÁDIO MUNICIPAL
LOCAL: RUA ETELVINO DE SOUZA, Nº 130 - VISTA ALEGRE DO ALTO
OBJETO: PROJETO ARQUITETÔNICO
ASSUNTO: DETALHES

ESCALA: INDICADA
DATA: JULHO/2023
DESENHO: IGOR FERREIRA
FOLHA: A-05/05

Pref. Mun. de Vista Alegre do Alto
CNPJ: 52.854.775/0001-28
Said Abou Hammine Filho
Engenheiro Civil - CREA-SP: 506.301.169-7
A.R.T.: 28027230230970780