



PLANTA BAIXA INFERIOR – ARQUIBANCADA  
ESC. 1:100

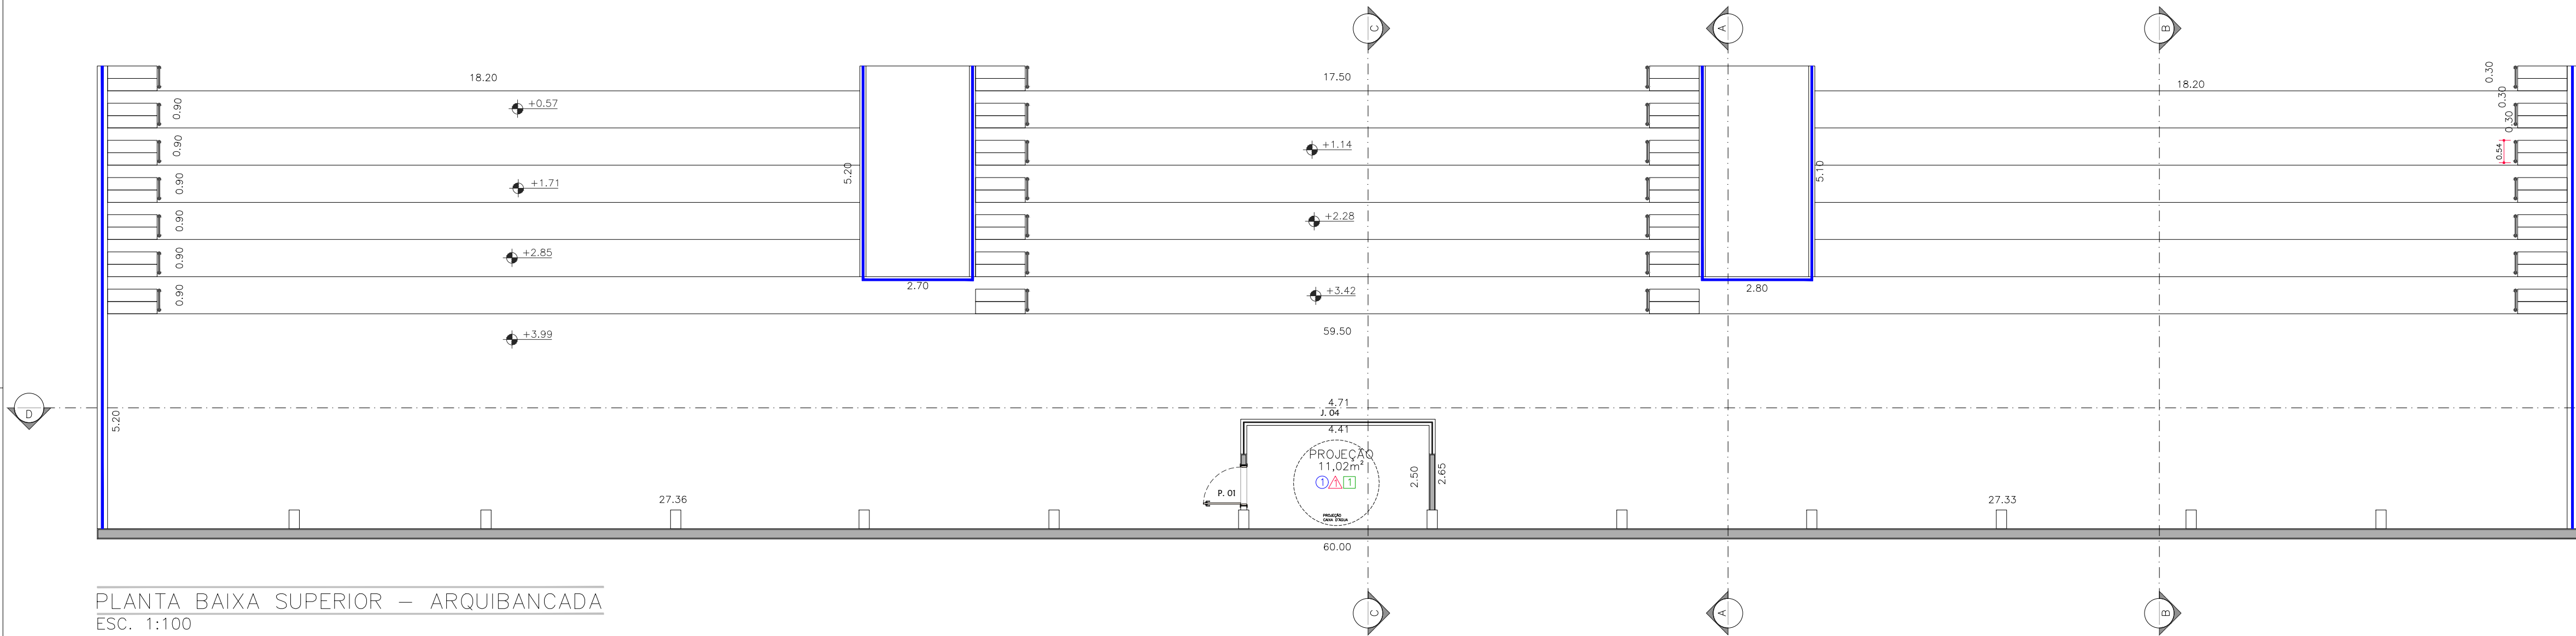

PLANTA BAIXA SUPERIOR – ARQUIBANCADA  
ESC. 1:100

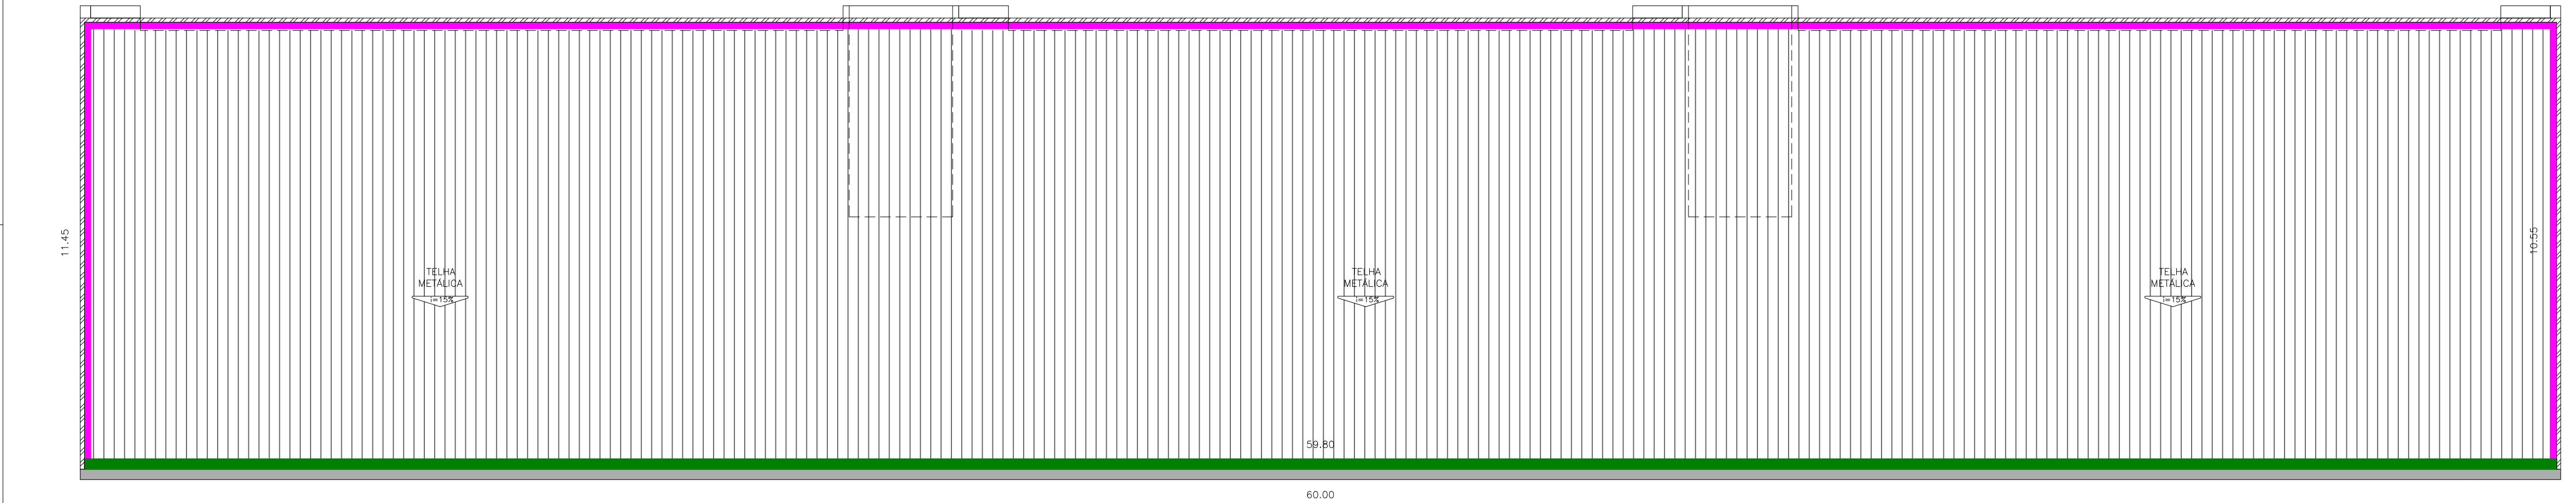

PLANTA DE COBERTURA – ARQUIBANCADA  
ESC. 1:100

QUADRO DE ESQUADRIAS - JANELAS						
JANELA	LARGURA	ALTURA	TIPO	MATERIAL	PEITORIL	QUANT.
J01	1,50	0,60	VITRO	AÇO	2,25	26
J02	1,20	1,40	ENROLAR	METÁLICO	0,60	1
J03	2,10	1,00	ENROLAR	METÁLICO	1,00	1
J04	6,40	1,00	FIXA	METÁLICO/VIDRO	1,10	1

QUADRO DE ESQUADRIAS - PORTAS/PORTÕES						
PORTA	LARGURA	ALTURA	TIPO	MATERIAL	BANDEIRA	QUANT.
P01	0,90	2,10	ABRIR	METÁLICO	-	9
P02	1,40	2,10	ABRIR - 2F	METÁLICO	-	2
P03	0,90	1,80	ABRIR	METÁLICO	-	2
P04	0,60	1,60	ABRIR	METÁLICO	-	23
PT1	2,00	2,10	ABRIR - 2F	METÁLICO/GRADIL	-	1
PT2	0,90	2,10	ABRIR - 1F	METÁLICO/GRADIL	-	1
PT3	0,80	0,60	PORTINHOLA - 1F	METÁLICO	-	1

ESPECIFICAÇÕES DE MATERIAIS DE ACABAMENTO	
PISO	
1 PISO DE PORCELANATO POLIDO, 60X60 CM OU SIMILAR.	
2 PISO INTERTRAVADO DE CONCRETO DE 8CM.	
3 GRAMA ESMERALDA.	
4 GRAMA SINTÉTICA.	
5 COLCHÃO DE AREIA, ESPESSURA DE 20CM.	
6 PISO DE CONCRETO, ACABAMENTO POLIDO RESINADO.	
OBS: BOCARÉ MESMO DO PISO - H = 10,00 CM (ONDE NÃO HOUVER REVESTIMENTO).	
SOLARIA EM PEDRA GRANITO EM TODA TIPOCA DE NÍVEL DO PISO.	
PAREDE	
1 PINTURA ACRÍLICA, ACABAMENTO FOSCO SOBRE EMASSAMENTO PVA.	
2 REVESTIMENTO CERÂMICO, 60X30 CM, PEI-3 ATÉ A ALTURA DE 2,10M.	
TETO	
1 PINTURA ACRÍLICA EM LAJE, ACABAMENTO FOSCO SOBRE EMASSAMENTO PVA.	
2 PINTURA ACRÍLICA EM FORRO DE GESSO ACARTONADO.	

LEGENDAS	
	ALVENARIA
	GUARDA-CORPO
	CORRIMÃO
	ALAMBRADO EM MOURÕES H=2,30m
	ALAMBRADO ESTRUTURADO EM TUBO DE AÇO H=4,00m

LEGENDAS	
	TELHA CERÂMICA EXISTENTE / REVITALIZAR
	FECHAMENTO LATERAL E FRONTAL
	CALHA EM CHAPA DE AÇO GALVANIZADA
	CONDUTOR VERTICAL, DIÂMETRO 75MM
	RUFO PINGADEIRA EM CHAPA DE AÇO GALVANIZADA
	RUFO INTERNO EM CHAPA DE AÇO GALVANIZADA



Prefeitura do Município de  
**VISTA ALEGRE DO ALTO**  
Estado de São Paulo



PREFEITURA MUNICIPAL DE VISTA ALEGRE DO ALTO  
TRABALHO E HUMILDADE



PROJETOS E CONSTRUÇÕES

ESTADIO MUNICIPAL  
PROJETO BÁSICO  
PLANTA BAIXA – ARQUIBANCADA/ VESTIÁRIOS

PBA

Escala: 1:100

Folha: 03/04

ART nº: 2620251599098

Dados e Observações: 10/09/2025: PROJETO INICIAL

Objeto:  
CONTINUIDADE DA CONSTRUÇÃO DE ARQUIBANCADA, QUADRAS E QUIOSQUE NO ESTADIO MUNICIPAL

Proprietário:  
MUNICÍPIO DE VISTA ALEGRE DO ALTO – SP

Endereço:  
RUA ETELVINO DE SOUZA, N° 130

Município:  
VISTA ALEGRE DO ALTO

Estado:  
SP

PROPRIETÁRIO  
NELSON ANTONIO ROSANI  
PREFEITO MUNICIPAL DE VISTA ALEGRE DO ALTO – SP

RESP. TÉCNICO PELO PROJETO  
JOSMAR NASCIMENTO RODRIGUES  
ENGENHEIRO CIVIL  
CREA: 5.070.633.004 – SP