




CORTE A-A
ESC. 1:50

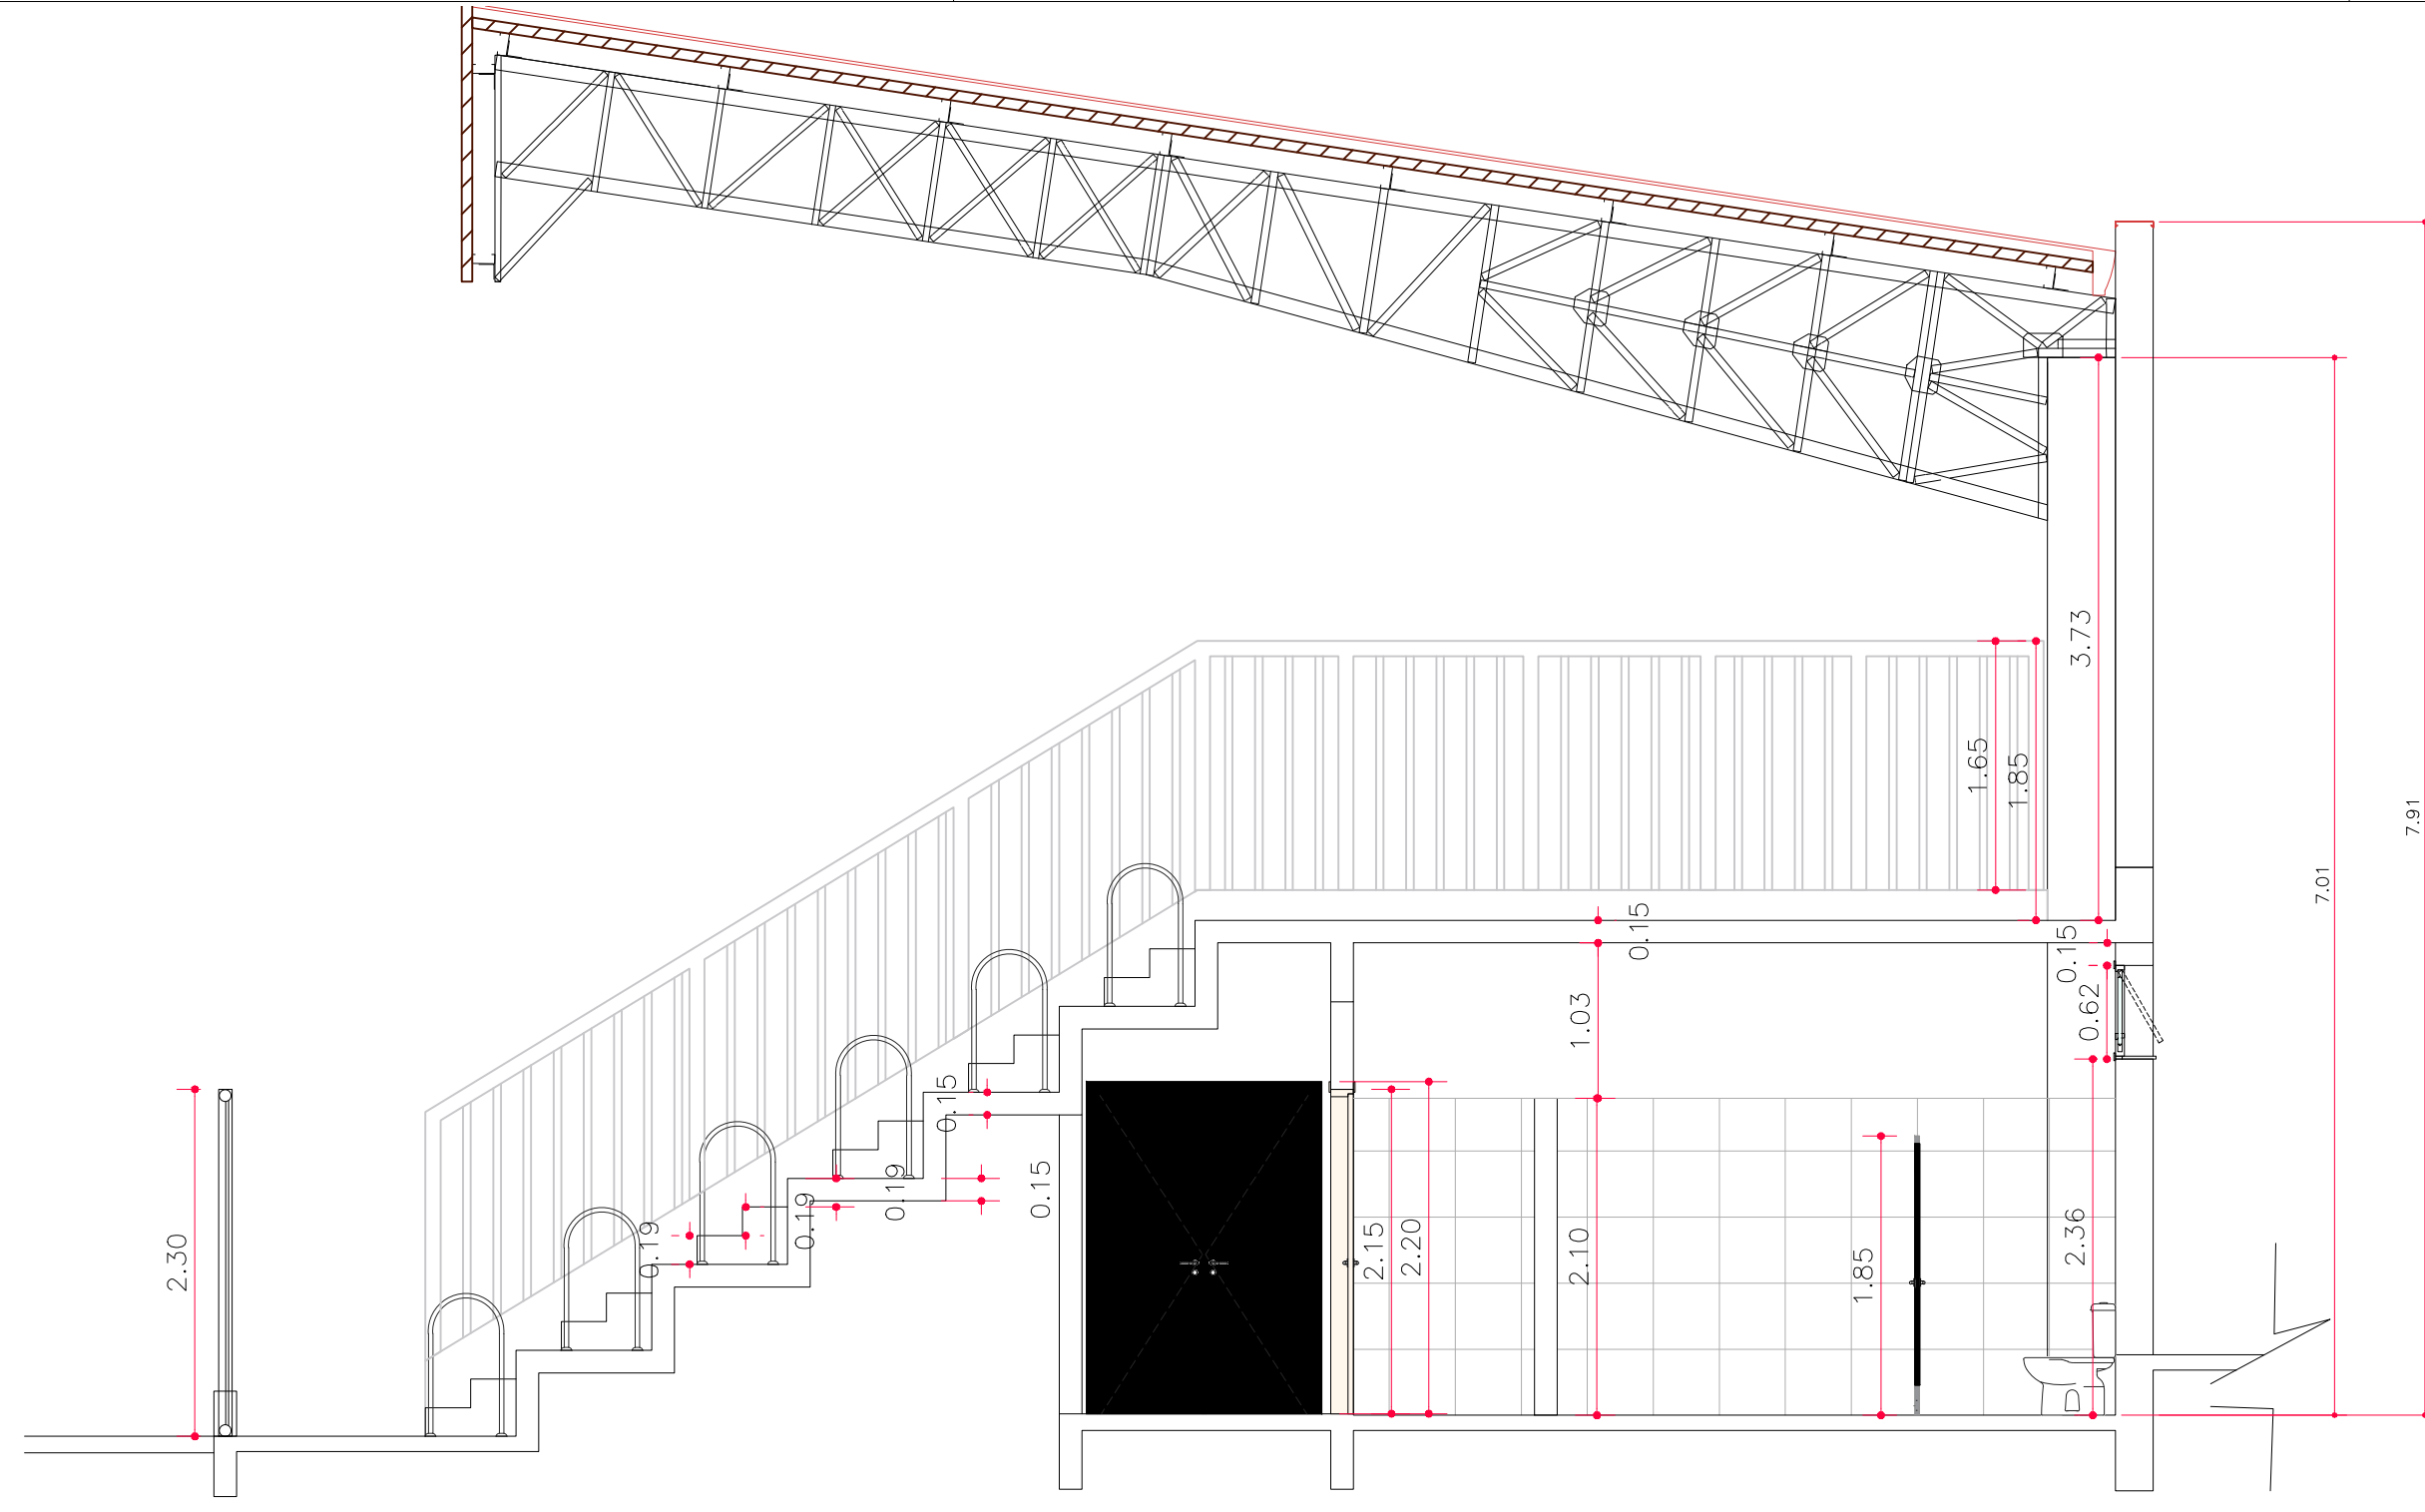

CORTE B-B
ESC. 1:50

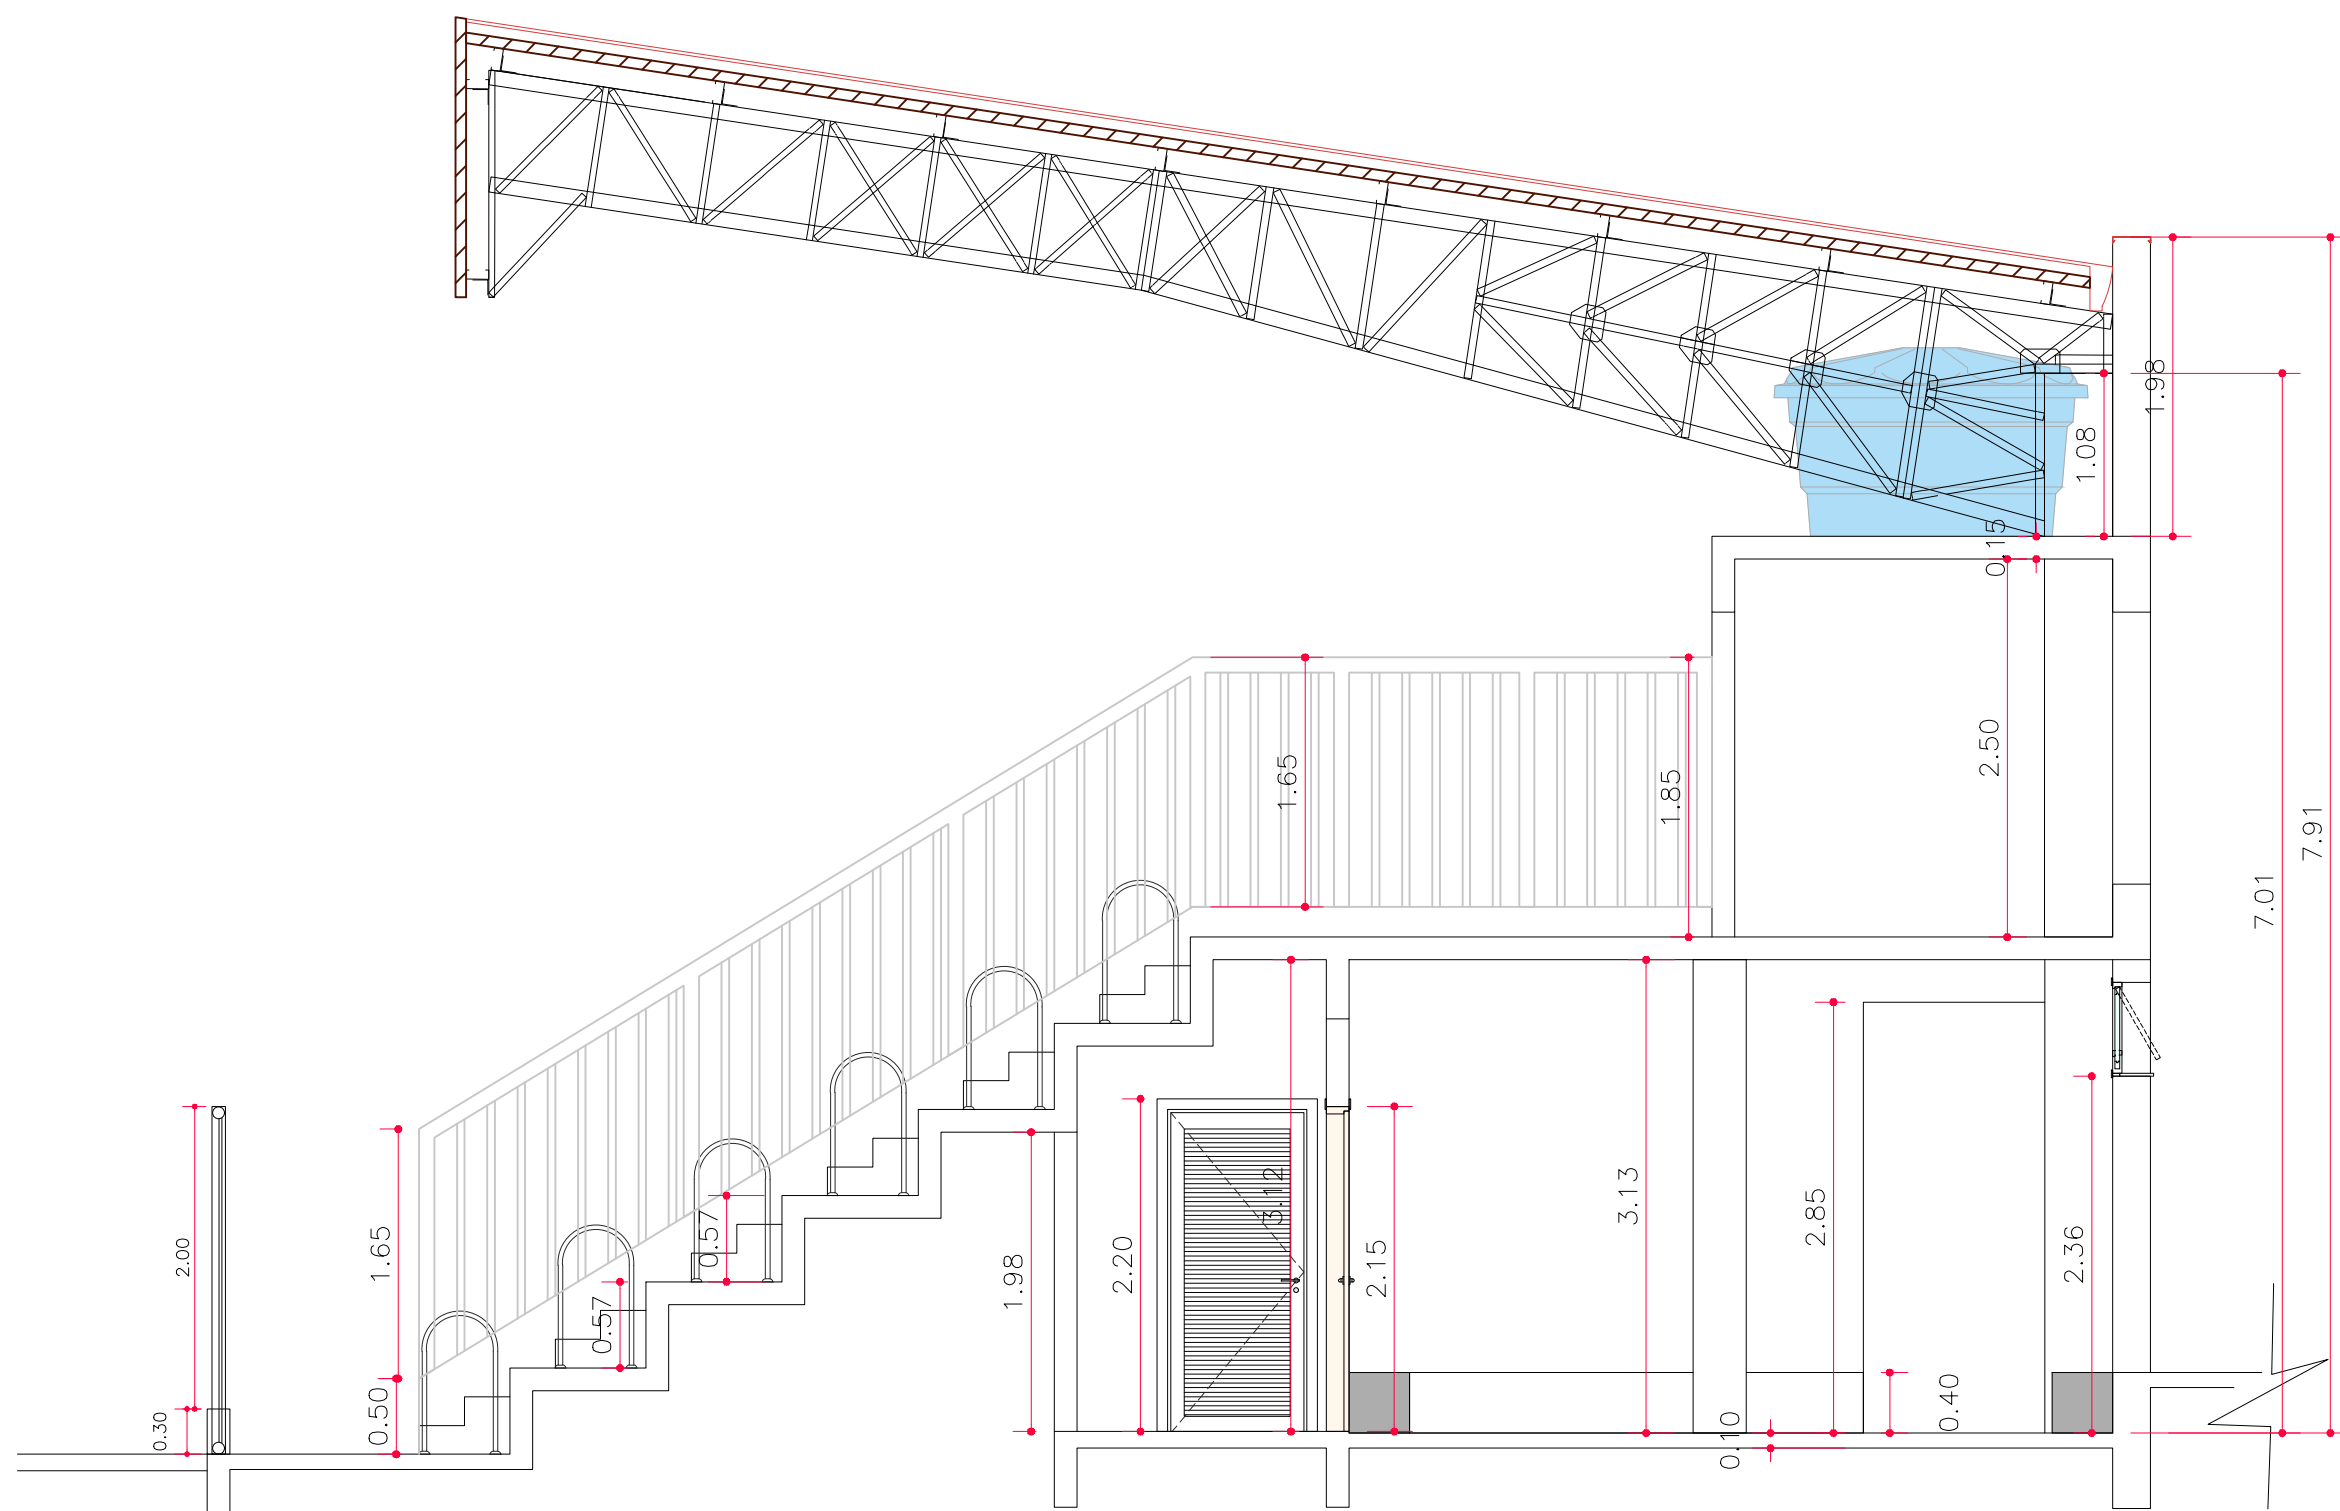

CORTE C-C
ESC. 1:50

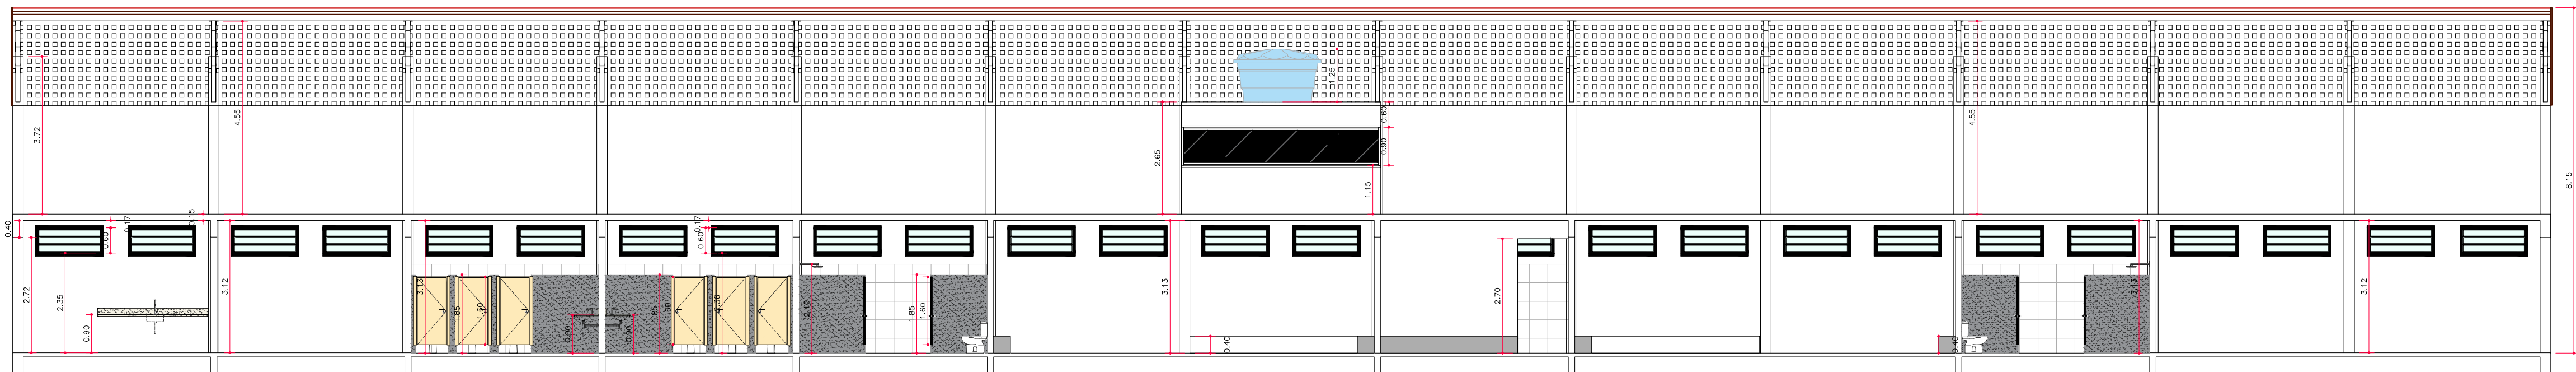

CORTE D-D
ESC. 1:100

QUADRO DE ESQUADRIAS - JANELAS						
JANELA	LARGURA	ALTURA	TIPO	MATERIAL	PEITORIL	QUANT.
J01	1,50	0,60	VITRO	AÇO	2,25	26
J02	1,20	1,40	ENROLAR	METÁLICO	0,60	1
J03	2,10	1,00	ENROLAR	METÁLICO	1,00	1
J04	6,40	1,00	FIXA	METÁLICO/VIDRO	1,10	1

QUADRO DE ESQUADRIAS - PORTAS/PORTÕES						
PORTA	LARGURA	ALTURA	TIPO	MATERIAL	BANDEIRA	QUANT.
P01	0,90	2,10	ABRIR	METÁLICO	-	9
P02	1,40	2,10	ABRIR - 2F	METÁLICO	-	2
P03	0,90	1,80	ABRIR	METÁLICO	-	2
P04	0,60	1,60	ABRIR	METÁLICO	-	23
PT1	2,00	2,10	ABRIR - 2F	METÁLICO/GRADIL	-	1
PT2	0,90	2,10	ABRIR - 1F	METÁLICO/GRADIL	-	1
PT3	0,80	0,60	PORTINHOLA - 1F	METÁLICO	-	1

ESPECIFICAÇÕES DE MATERIAIS DE ACABAMENTO	
PISO	
1 PISO DE PORCELANATO POLIDO, 60X60 CM OU SIMILAR.	
2 PISO INTERTRAVADO DE CONCRETO DE 8CM.	
3 GRAMA ESMERALDA.	
4 GRAMA SINTÉTICA.	
5 COLCHÃO DE AREIA, ESPESURA DE 20CM.	
6 PISO DE CONCRETO, ACABAMENTO POLIDO RESINADO.	
OBS: BOCARÉ MESMO DO PISO - H = 10,00 CM (ONDE NÃO HOUVER REVESTIMENTO);	
SOLARIA EM PEDRA GRANITO EM TODA TROCA DE NÍVEL DO PISO.	
PAREDE	
1 PINTURA ACRÍLICA, ACABAMENTO FOSCO SOBRE EMASSAMENTO PVA.	
2 REVESTIMENTO CERÂMICO, 60X30 CM, PEI-3 ATÉ A ALTURA DE 2,10M.	
TETO	
1 PINTURA ACRÍLICA EM LAJE, ACABAMENTO FOSCO SOBRE EMASSAMENTO PVA.	
2 PINTURA ACRÍLICA EM FORRO DE GESSO ACARTONADO.	



ESTADIO MUNICIPAL
PROJETO BÁSICO
PLANTA BAIXA - ARQUIBANCADA/ VESTIÁRIOS

PBA
Escala: 1:100
Folha: 04/04
ART n°: 2620251599098
Data e Observações: 10/09/2025: PROJETO INICIAL

Objeto: CONTINUIDADE DA CONSTRUÇÃO DE ARQUIBANCADA, QUADRAS E QUIOSQUE NO ESTADIO MUNICIPAL
Proprietário: MUNICÍPIO DE VISTA ALEGRE DO ALTO - SP
Endereço: RUA ETELVINO DE SOUZA, N° 130
Município: VISTA ALEGRE DO ALTO
Estado: SP

PROPRIETÁRIO
NELSON ANTONIO ROSANI
PREFEITO MUNICIPAL DE VISTA ALEGRE DO ALTO - SP

RESP. TÉCNICO PELO PROJETO
JOSMAR NASCIMENTO RODRIGUES
ENGENHEIRO CIVIL
CREA: 5.070.633.004 - SP