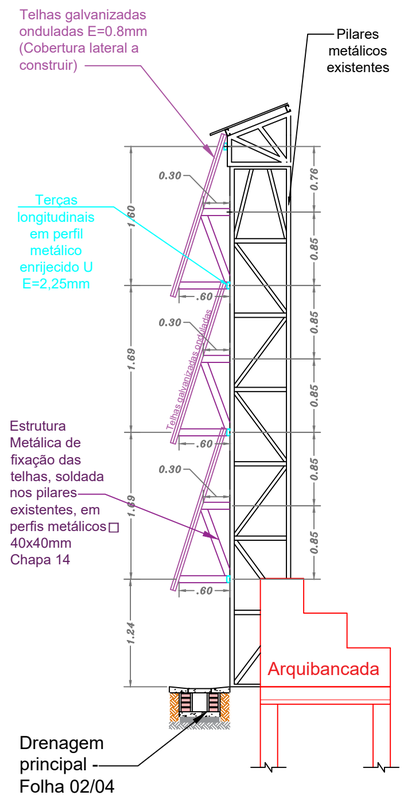

MEDIDAS COBERTURA LATERAL - ESC. 1:50

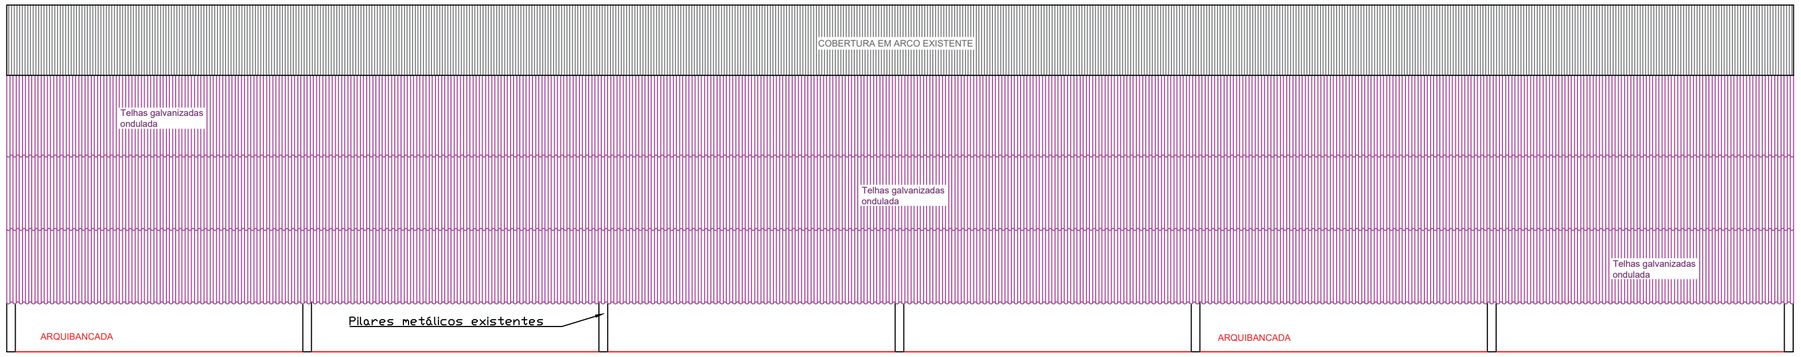

VISTA LATERAL QUADRA POLI-ESPORTIVA - ESC. 1:100

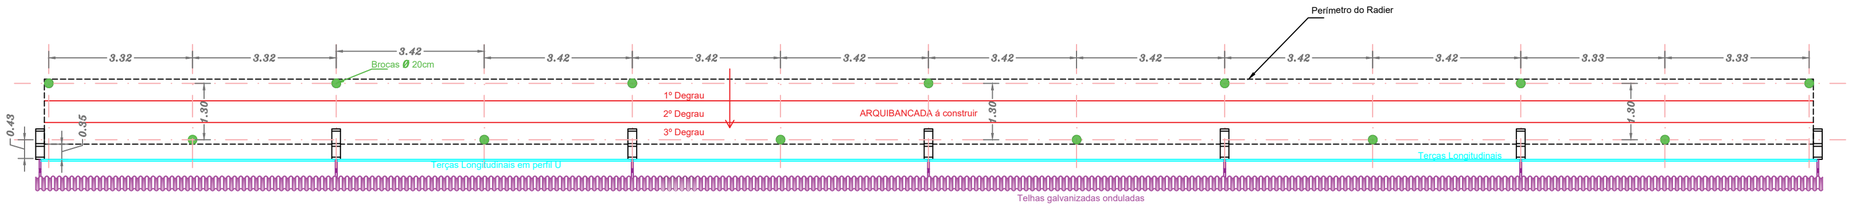

ESQUEMA DE LOCAÇÃO DAS BROCAS E RADIER DA ARQUIBANCADA E COBERTURA LATERAL - ESC. 1:100

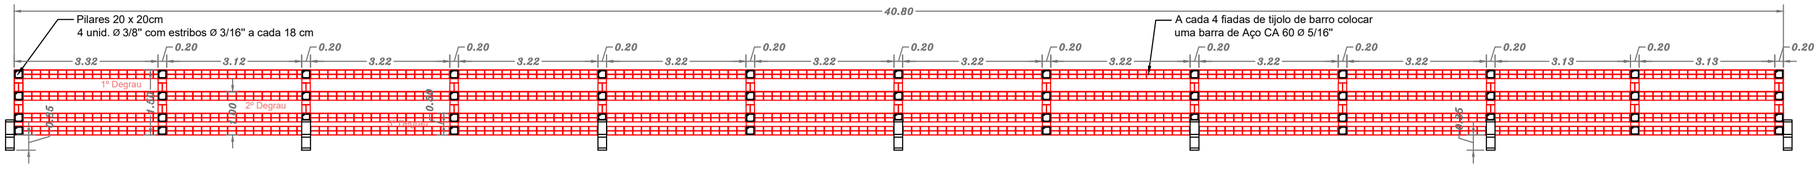

VISTA EM PLANTA ARQUIBANCADA - ALVENARIA E PILARES. ESC. 1:100

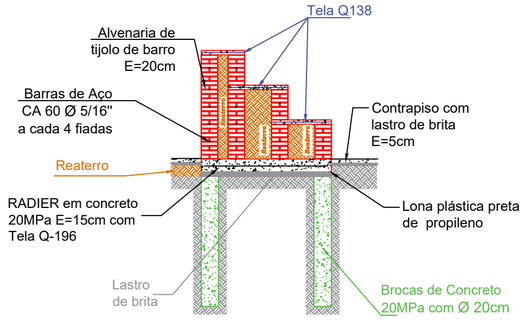

DETALHAMENTO - Arquibancada ESC. 1:50

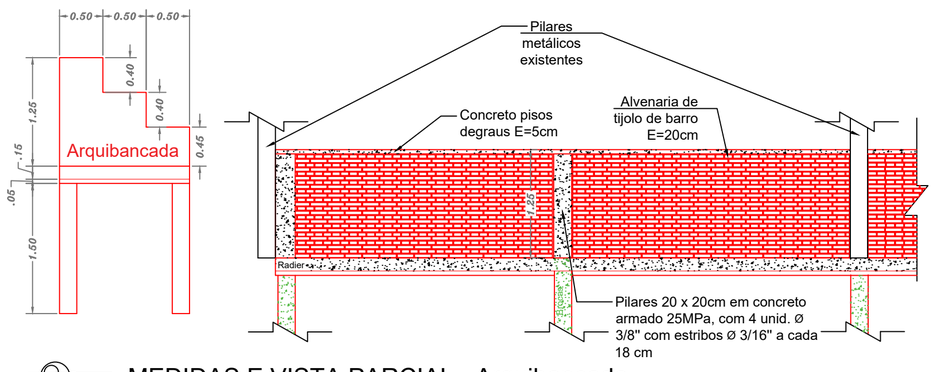

MEDIDAS E VISTA PARCIAL - Arquibancada ESC. 1:50

EMPRESA:	Carniel e Sousa Engenharia e Projetos Ltda. Me.	FOLHA 04/04
PROJETO:	Revitalização área de lazer center park	
ENDEREÇO:	Rua Amapá, Center Park, Vista Alegre do Alto /SP	
CLIENTE:	Município de Vista Alegre do Alto - Prefeitura	
TÍTULO:	**COBERTURA LATERAL E ARQUIBANCADA**	
RESP. TECNICO PROJETO:	Assinado de forma digital por RAFAEL ALVES DE SOUSA:43192124873 Dados: 2022.05.19 17:45:43 -03'00'	CS ENGENHARIA E PROJETOS CNPJ nº 35.786.566/0001-75
PERIODO: Maio / 2022	REVISÃO: 00	
ESCALA: Indicada	ART: nº	