



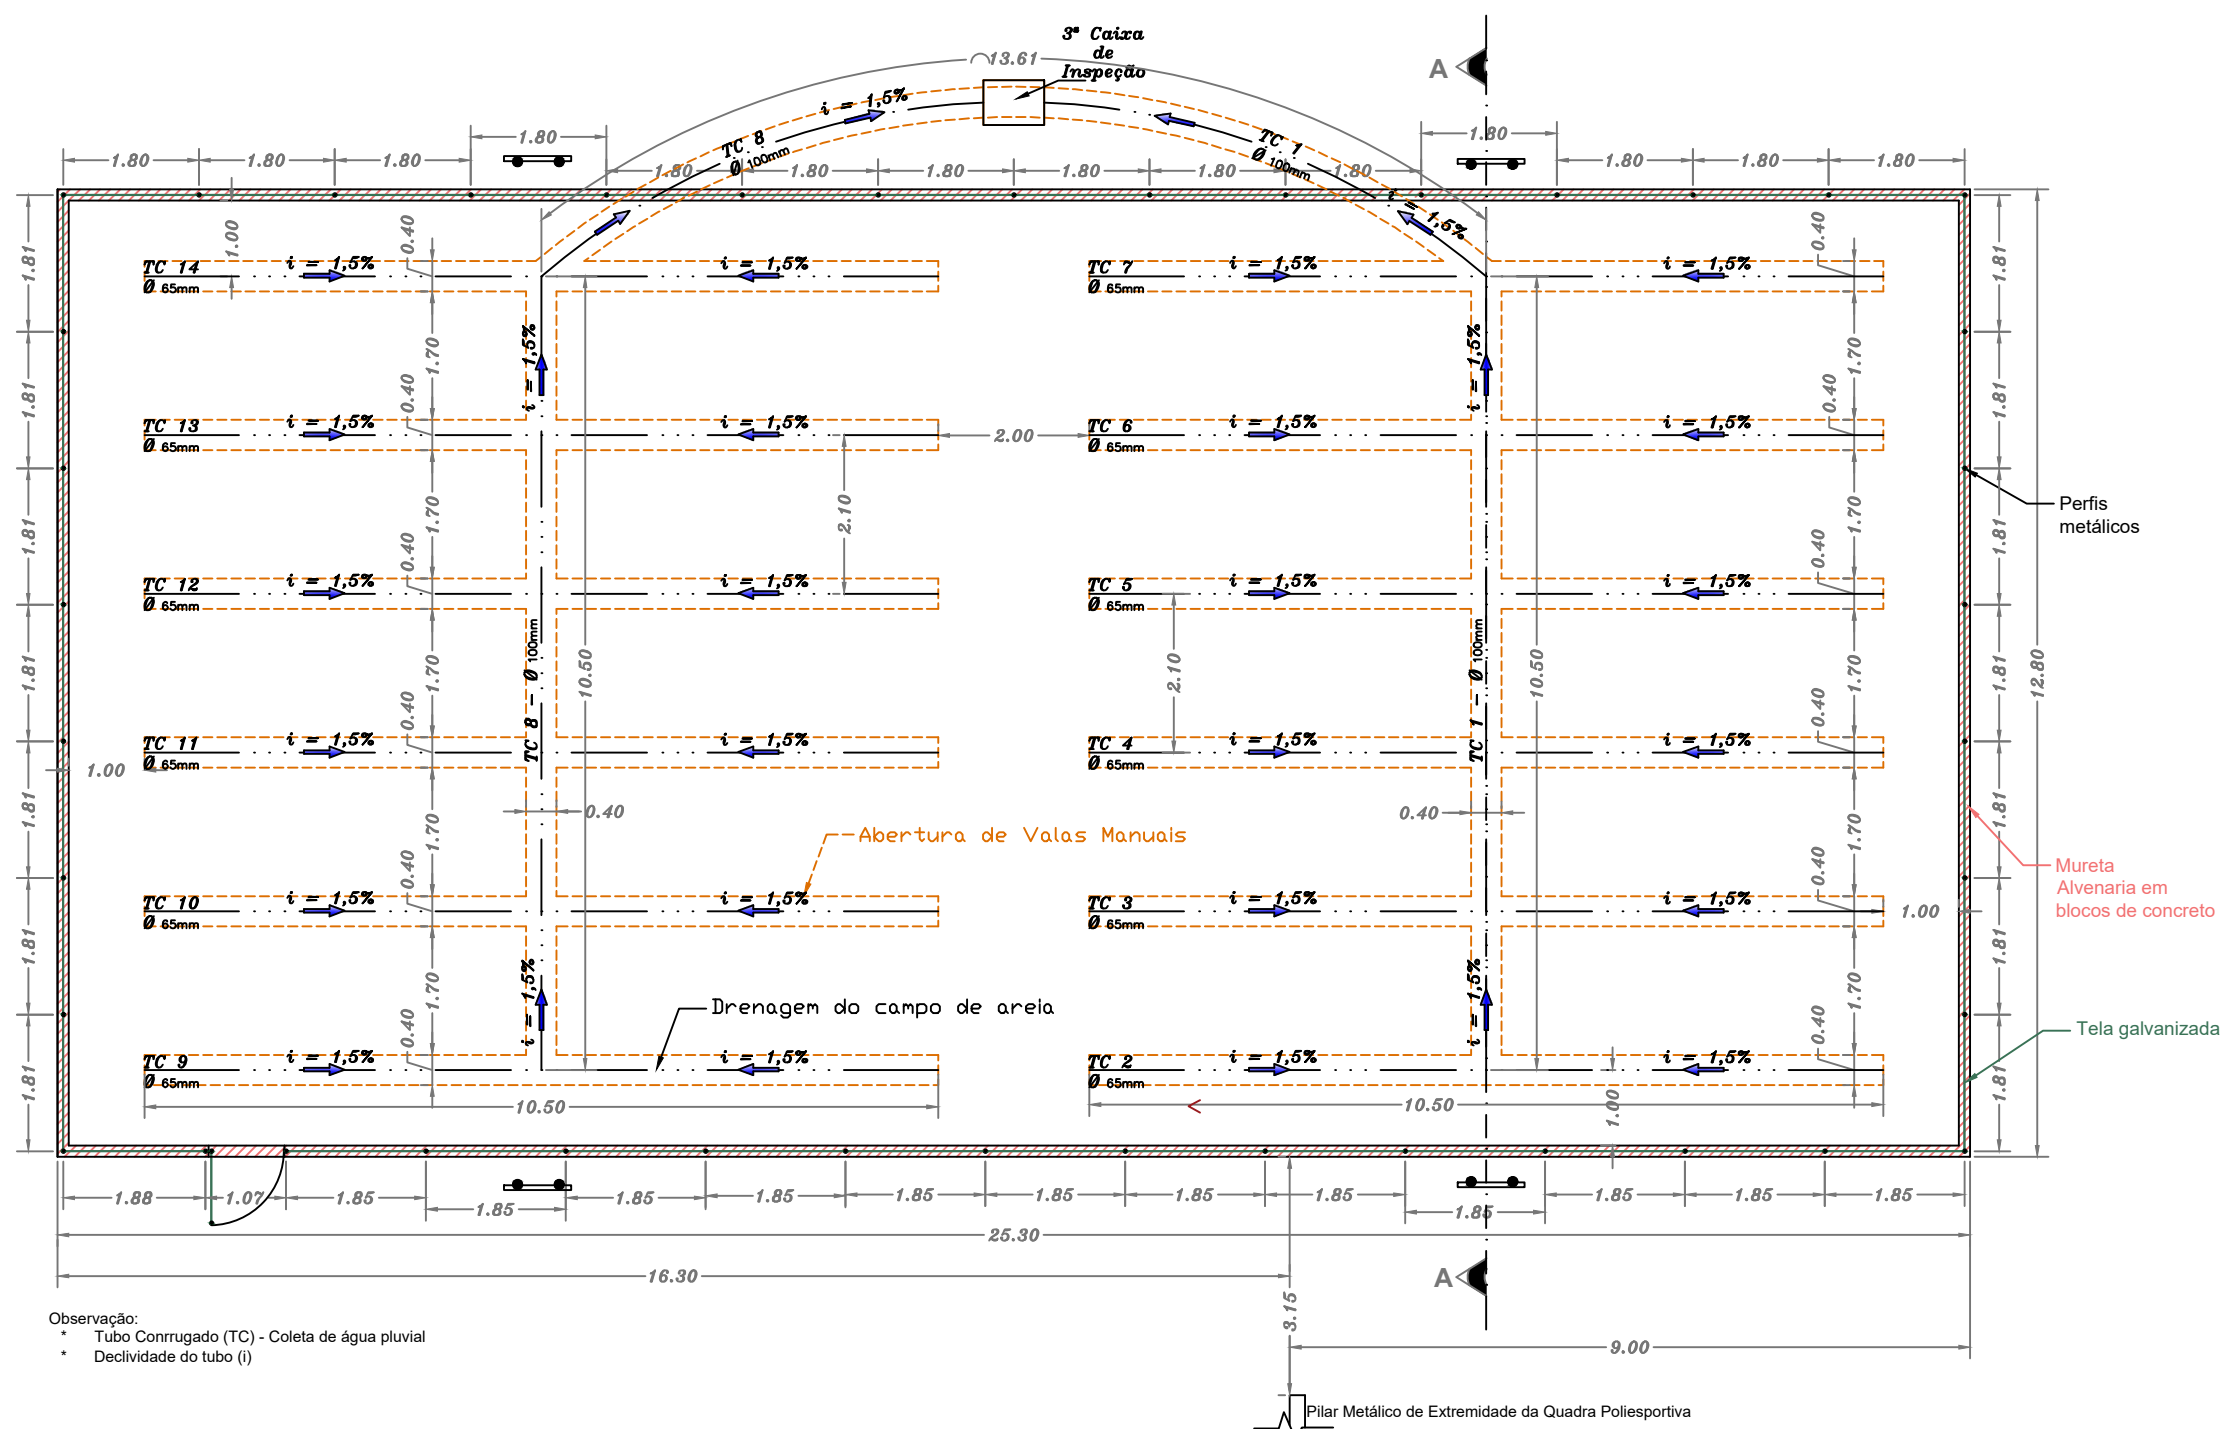


LOCAÇÃO - PERFIS METÁLICOS, MURETA, TUBOS DE DRENAGEM, E ABERTURA DE VALAS - ESC. 1:100


LEGENDA	
	Sentido do escoamento pluvial
	Tubos corrugados Ø 65mm ou 100mm conforme locação
	Perfil metálico circular Ø 2"
	Tela losangular Fio 12 2" x 2"
	Mureta a construir em Alvenaria de Blocos e canaliza de concreto armado
	Poste telefônico com suporte cruzeta p/ 2 refletores 200W
	Perímetro das valas a serem abertas

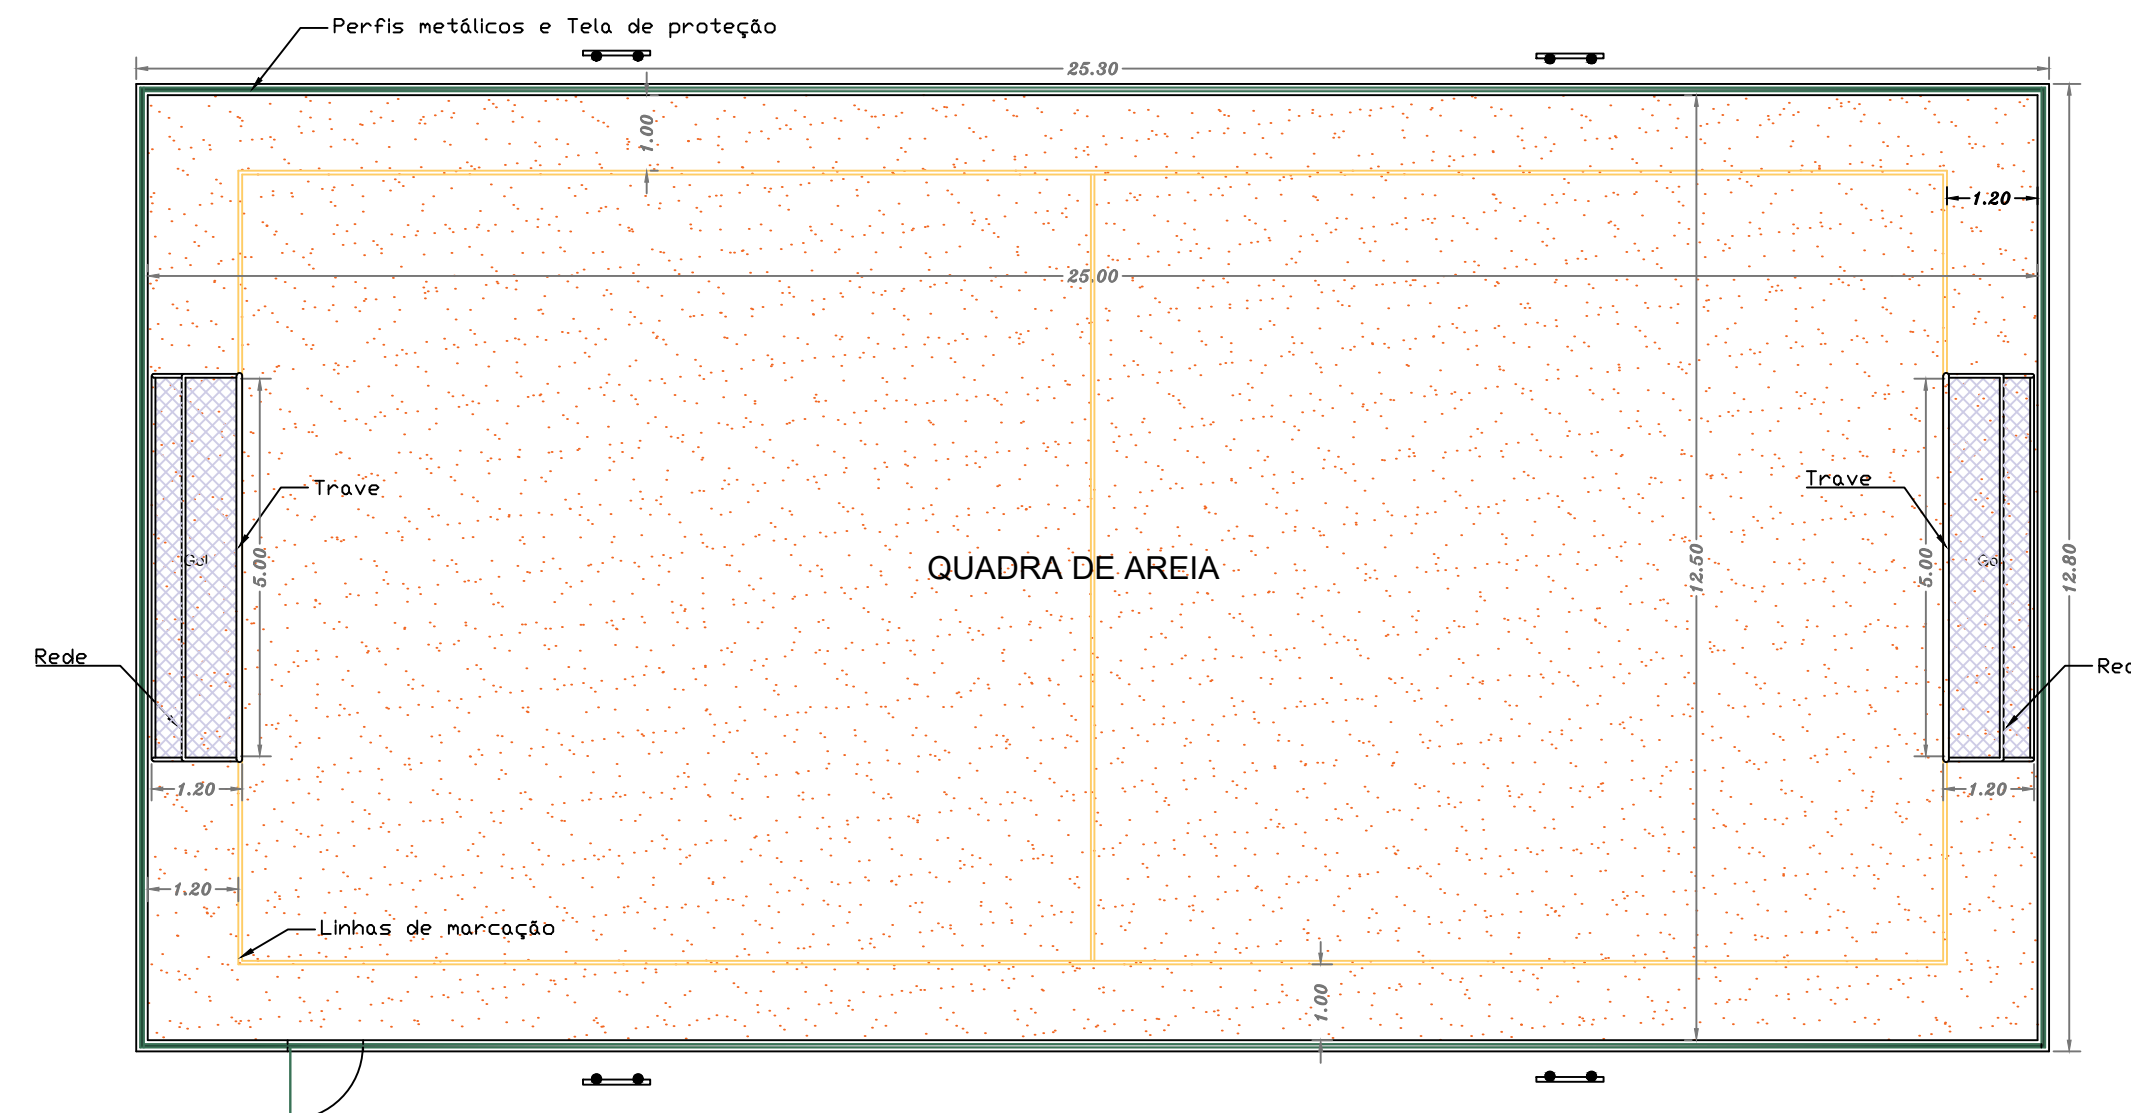


PLANTA BAIXA - Quadra de Areia
ESC. 1:100

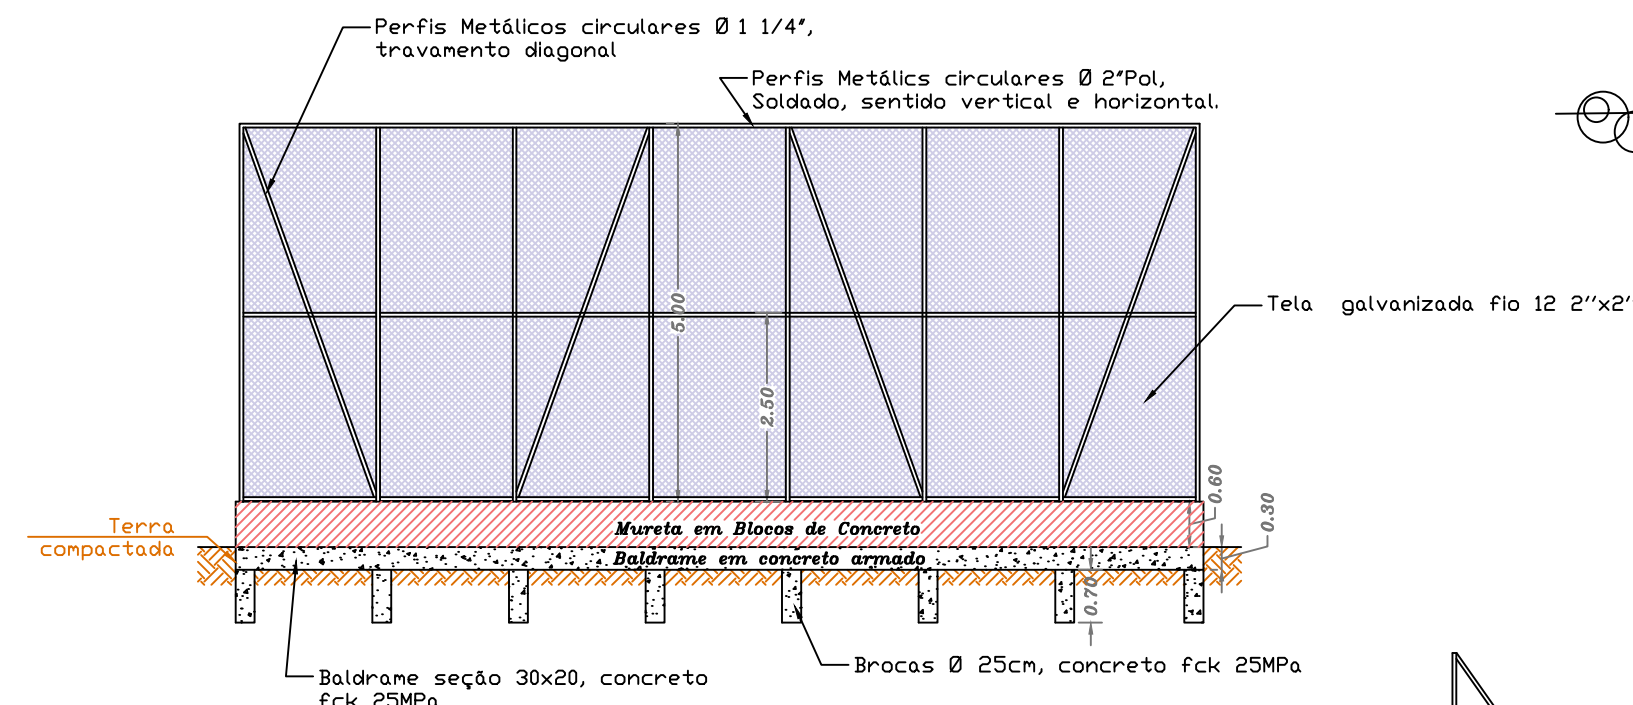


VISTA FUNDOS - Alamedado Campo de Areia e
Infraestrutura
- ESC. 1:100

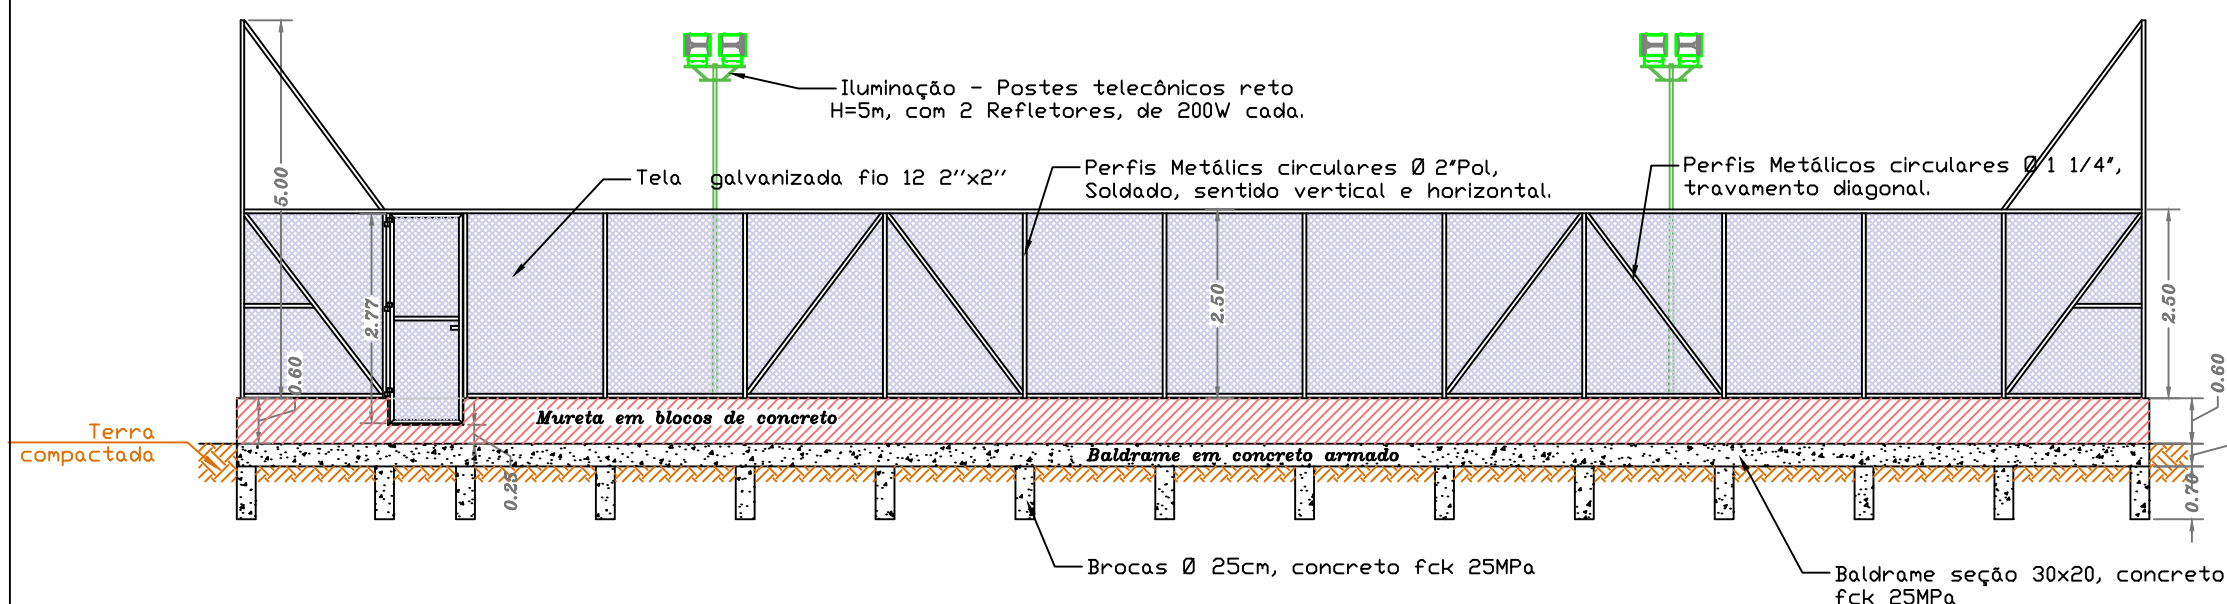


VISTA LATERAL - FRENTE PARA A RUA AMAPÁ
ESC. 1:100

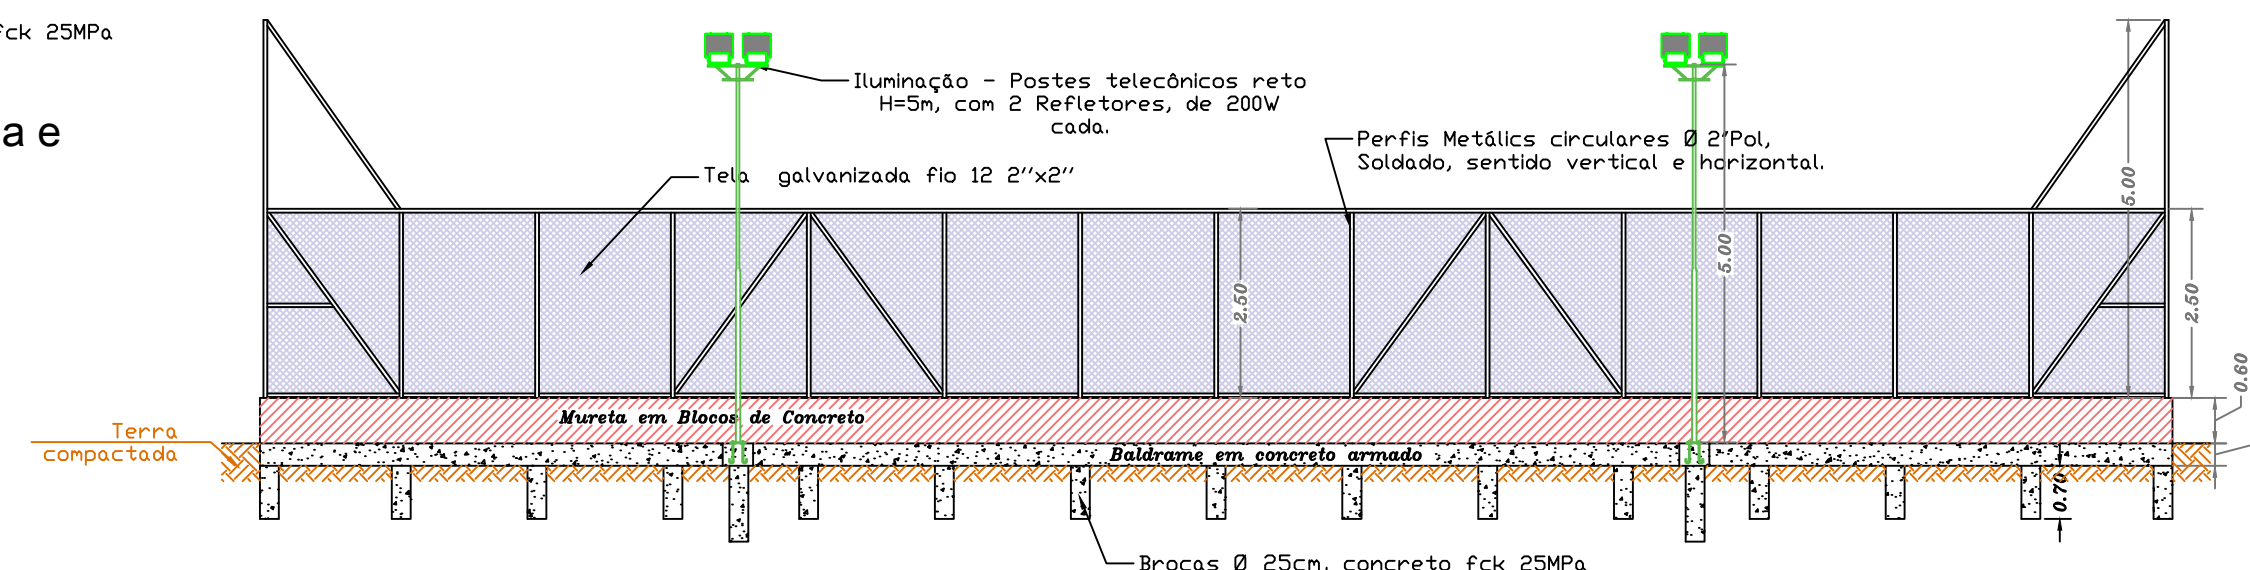

VISTA LATERAL - LADO VEGETAÇÃO
ESC. 1:100

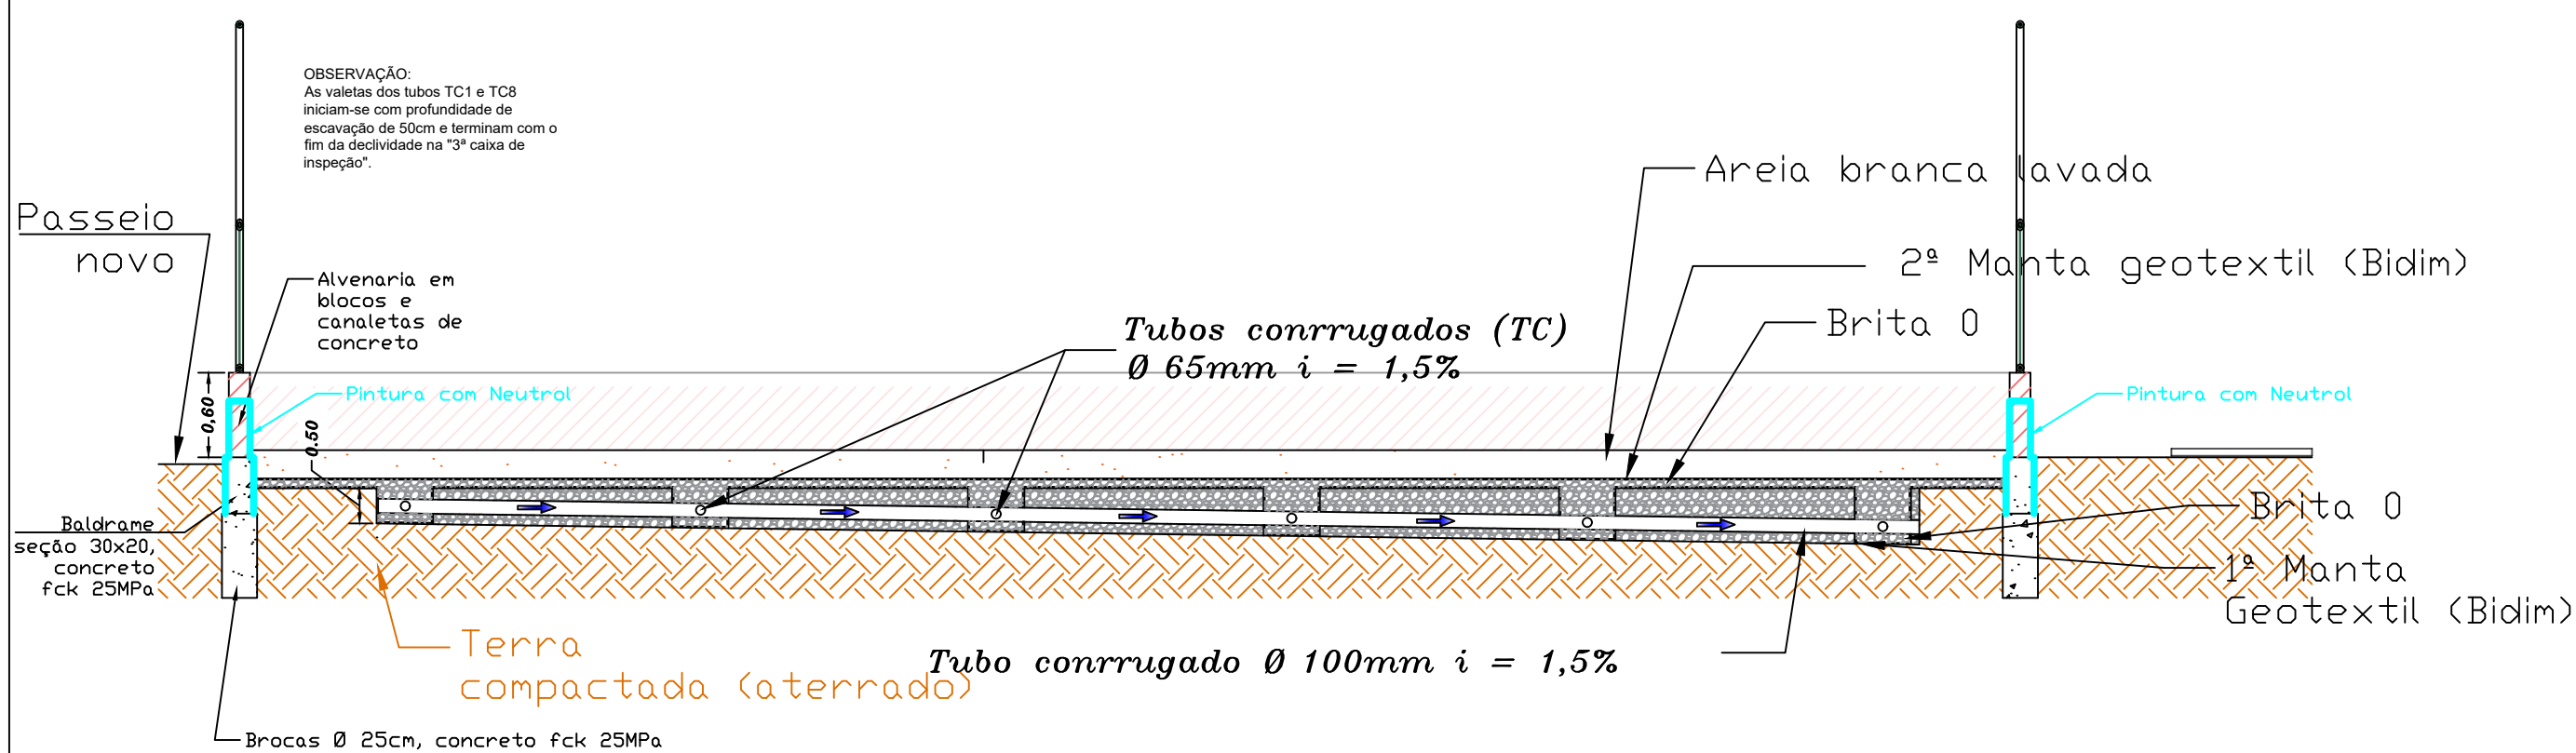

CORTE AA - ESC. 1:50

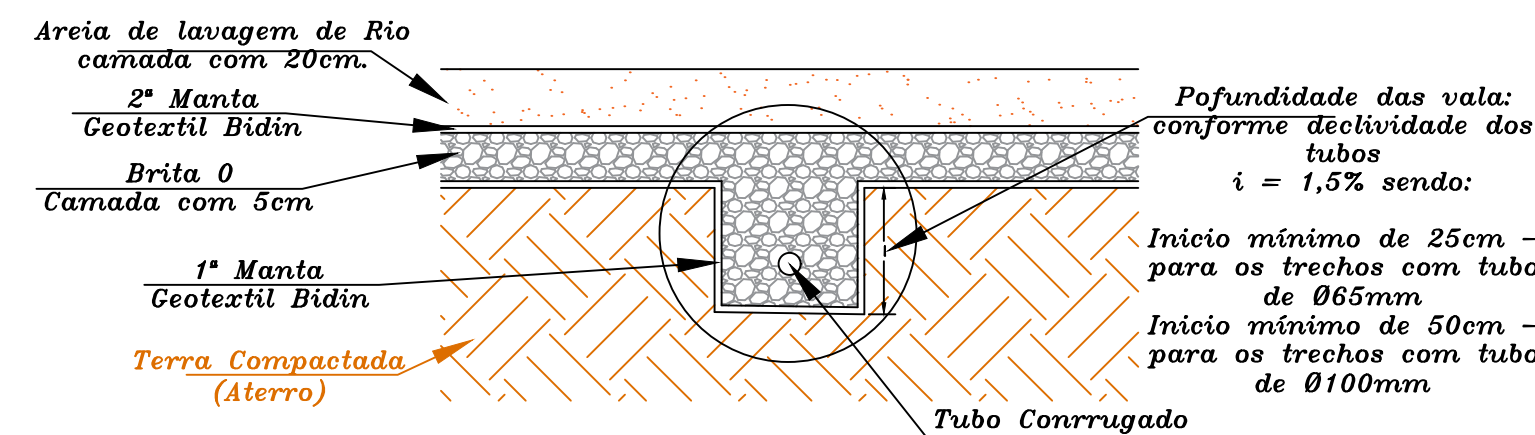

DETALHAMENTO DAS
CAMADAS - S/ Esc.

EMPRESA:	Carniel e Sousa Engenharia e Projetos Ltda. Me.	FOLHA:	03/04
PROJETO:	Revitalização área de lazer center park		
ENDEREÇO:	Rua Amapá, Center Park, Vista Alegre do Alto /SP		
CLIENTE:	Município de Vista Alegre do Alto - Prefeitura		
TÍTULO:	QUADRA DE AREIA COM MICRO DRENAGEM		
RESP. TECNICO PROJETO:			
PERÍODO:	Maio / 2022	REVISÃO:	00
ESCALA:	Indicada	ART:	nº