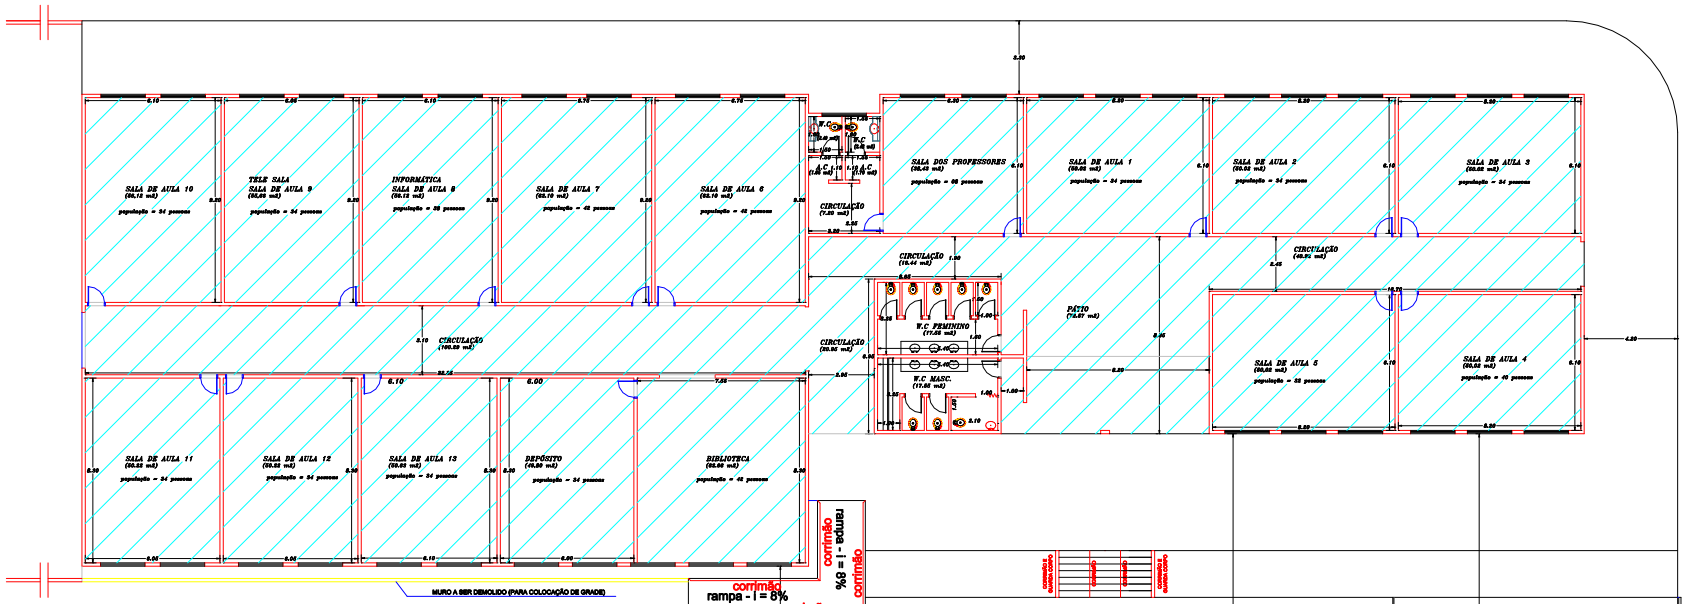

PLANTA BAIXA
ESCALA 1:100

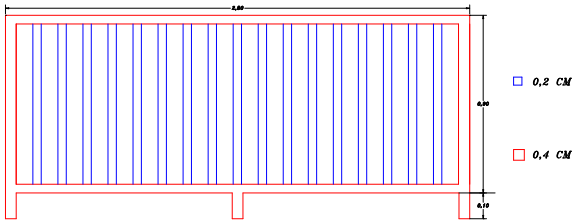

DETALHE DA GRADE
SEM ESCALA

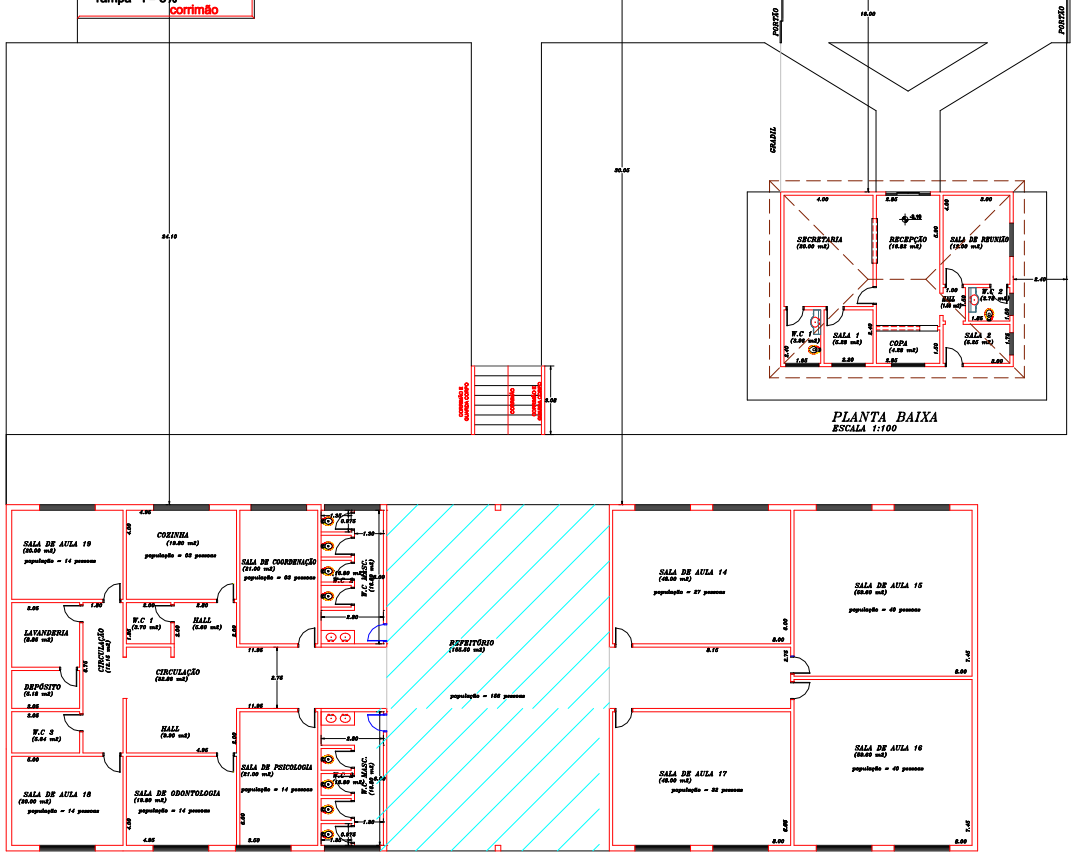

PLANTA BAIXA
ESCALA 1:100

LEGENDA

ESPAÇO ONDE SERÁ PINTADO OS BARRADOS NA ALTURA DE 1,50 METROS EM TODAS AS SALAS, CIRCULAÇÃO, PÁTIO E REFEITÓRIO (872,42 M2)

DEMOLIÇÃO DE MURO PARA A COLOCAÇÃO DE GRADE (31,85 m2)

PINTURA DAS PORTAS (MADEIRA E METÁLICAS)
09 PORTAS DE MADEIRA (0,80 X 2,10) –
09 PORTAS METÁLICAS (0,80 X 2,10) –

PROJETO ARQUITETÔNICO

FOLHA: ÚNICA

PROJETO: PINTURA DOS BARRADOS INTERNOS, DAS PORTAS DE MADEIRA E PORTAS DE METÁLICAS.

LOCAL: RUA ARISTEU SOARES DE CAMARGO JÚNIOR, QUADRA 65 CENTRO

CIDADE: VISTA ALEGRE DO ALTO/S.P.

PROPRIETÁRIO
MUNICÍPIO DE VISTA ALEGRE DO ALTO

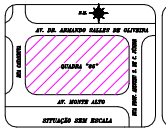

MUNICÍPIO DE VISTA ALEGRE DO ALTO
CNPJ Nº 52.964.776/0001-56

ÁREAS EM m2
VIDE LEGENDA

AUTOR DO PROJETO RESP. TÉCNICO
CREA 506249903T
ASS.
ENGENHEIRO CIVIL
RAFAEL COGHI

ESCALA 1:100

APROVAÇÃO: