


CRECHE

R. CATANDUVA

AV. ARMANDO SALLES DE OLIVEIRA

R. LUIZ CAPOCC

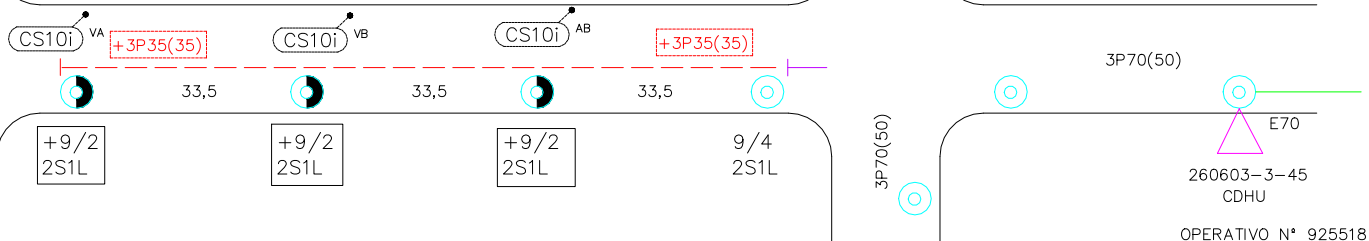

LEGENDAS

DESCRIÇÃO



CJTO IP - (03) BRAÇO MÉDIO - LUMINÁRIA INTEGRADA - 160W LED - A INSTALAR

POSTE CONCRETO

POSTE CONCRETO A INSTALAR

TRANSFORMADOR EXISTENTE - CPFL

REDE SECUNDÁRIA EXISTENTE

REDE PRIMÁRIA

REDE SECUNDÁRIA A CONSTRUIR

NOTA:

- 1 - MATERIAIS DE FABRICANTES CADASTRADOS NA CONCESSIONÁRIA
- 2 - EXECUÇÃO DOS SERVIÇOS APÓS LIBERAÇÃO DO PROJETO
- 3 - REDE PROJETADA E EXECUTADA PELA CPFL -
- 4 - EXECUÇÃO CONFORME GED 3670 E 15132.


* EXECUÇÃO PREVISTA PARA 30/04/2019

ILUMINAÇÃO PÚBLICA A INSTALAR

Resumo da Iluminação Publica

QDE.	Potência (W)	Perdas/ Reator (W)	CONJ. (W)	TOTAL (W)
03	100	18	118	354

* AUMENTO DE 354 W NA POTÊNCIA INSTALADA

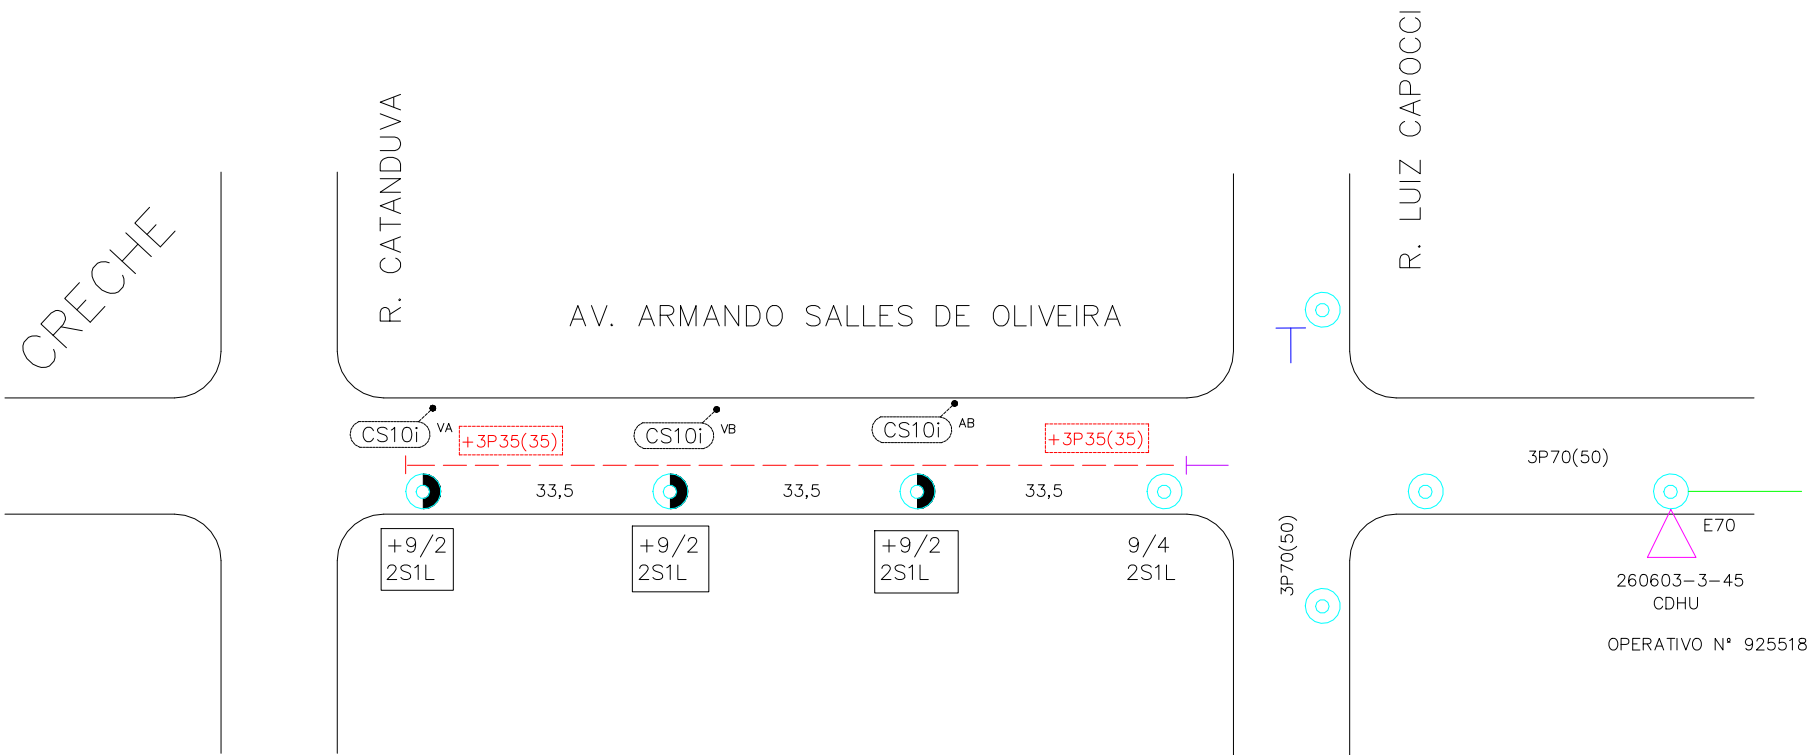

ILUMINAÇÃO PÚBLICA A INSTALAR

Resumo da Iluminação Pública				
QDE.	Potência (W)	Perdas/Reator (W)	CONJ. (W)	TOTAL (W)
03	100	18	118	354

* AUMENTO DE 354 W NA POTÊNCIA INSTALADA

- NOTA:
- 1 - MATERIAIS DE FABRICANTES CADASTRADOS NA CONCESSIONÁRIA
 - 2 - EXECUÇÃO DOS SERVIÇOS APÓS LIBERAÇÃO DO PROJETO
 - 3 - REDE PROJETADA E EXECUTADA PELA CPFL -
 - 4 - EXECUÇÃO CONFORME GED 3670 E 15132.

* EXECUÇÃO PREVISTA PARA 30/04/2019

LEGENDAS	DESCRIÇÃO
	CJTO IP - (03) BRAÇO MÉDIO - LUMINÁRIA INTEGRADA - 180W M&D - A INSTALAR
	POSTE CONCRETO
	POSTE CONCRETO A INSTALAR
	TRANSFORMADOR EXISTENTE - CPFL
	REDE SECUNDÁRIA EXISTENTE
	REDE PRIMÁRIA
	REDE SECUNDÁRIA A CONSTRUIR

OBRA:

PROJETO DE AMPLIAÇÃO DA ILUMINAÇÃO PÚBLICA DO MUNICÍPIO DE VISTA ALEGRE DO ALTO

END.:

PROP.:

PREFEITURA MUNICIPAL DE VISTA A. ALTO
CNPJ - 52.854.775/0001-28

RESP. TÉCNICO:

ADILSON DA SILVA PORTO
CREA - 5060489265

Projeto:

PROJETO ILUMINAÇÃO PÚBLICA 100W VAPOR DE SÓDIO - RUA ARMANDO SALES DE OLIVEIRA CDHU

DATA:

07/12/18

ESCALA:

DESENHO:

CRISTIANE

PRANCHA:

01/01