


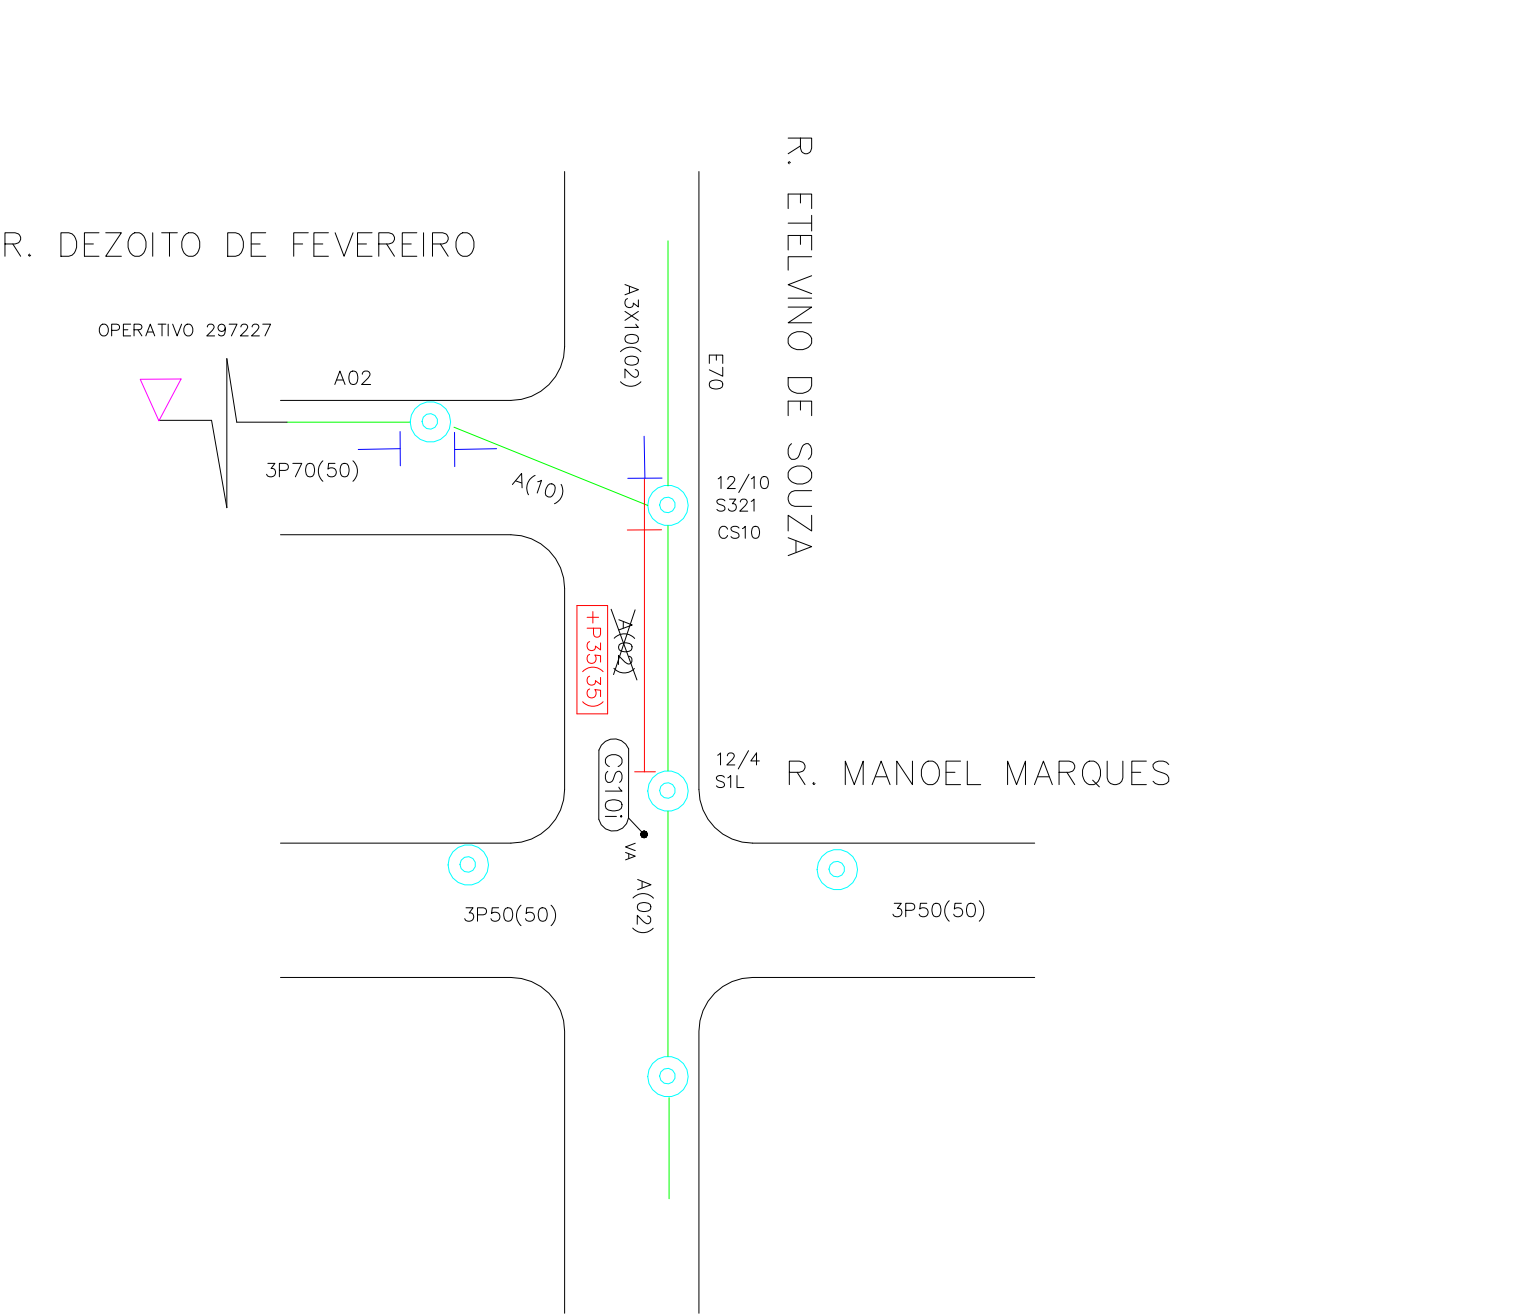

ILUMINAÇÃO PÚBLICA A INSTALAR


Resumo da Iluminação Publica				
QDE.	Potência (W)	Perdas/ Reator (W)	CONJ. (W)	TOTAL (W)
01	118	18	118	118

* AUMENTO DE 118 W NA POTÊNCIA INSTALADA

LEGENDAS	DESCRIÇÃO
	CJTO IP - BRAÇO CURTO - LUMINÁRIA INTEGRADA - 100W - A INSTALAR
	POSTE CONCRETO EXISTENTE
	REDE SECUNDÁRIA EXISTENTE
	REDE PRIMÁRIA
	REDE SECUNDÁRIA CONSTRUIR

NOTA:

- 1 - MATERIAIS DE FABRICANTES CADASTRADOS NA CONCESSIONÁRIA
- 2 - EXECUÇÃO DOS SERVIÇOS APÓS LIBERAÇÃO DO PROJETO
- 3 - REDE PROJETADA E EXECUTADA PELA CPFL -
- 4 - EXECUÇÃO CONFORME GED 3870 E 15132.

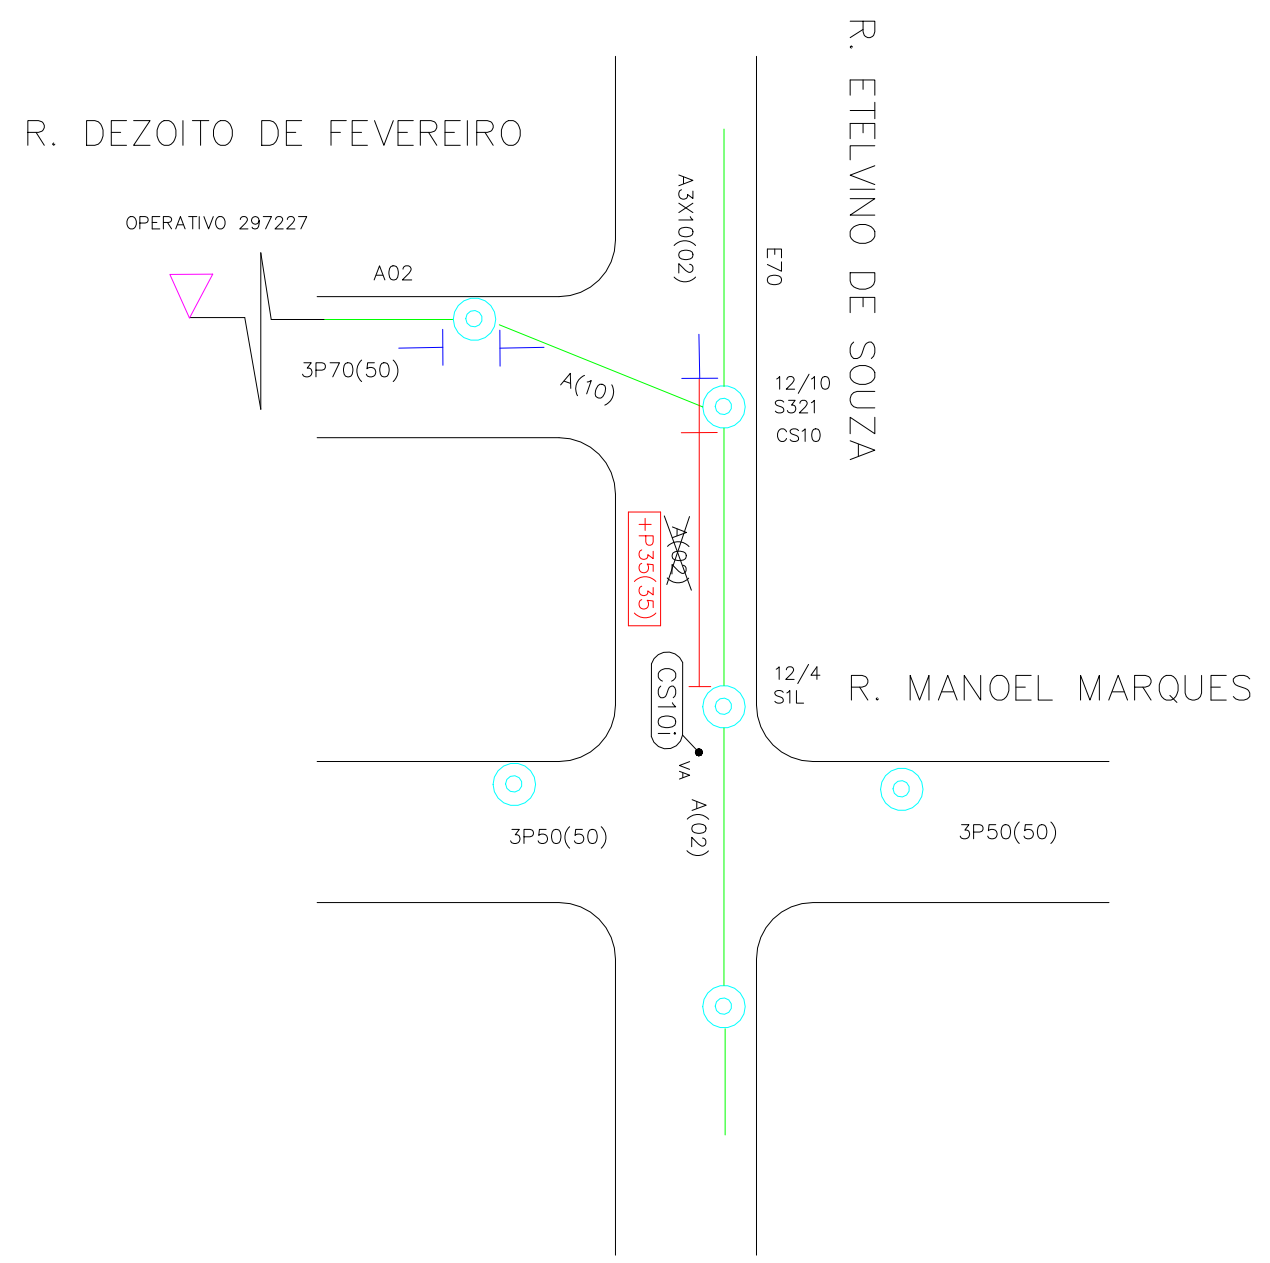

LEGENDAS	DESCRIÇÃO
	CJTO IP - BRAÇO CURTO - LUMINÁRIA INTEGRADA - 100W - A INSTALAR
	POSTE CONCRETO EXISTENTE
	REDE SECUNDÁRIA EXISTENTE
	REDE PRIMÁRIA
	REDE SECUNDÁRIA CONSTRUIR

ILUMINACÃO PÚBLICA A INSTALAR

Resumo da Iluminação Publica				
QDE.	Potência (W)	Perdas/ Reator (W)	CONJ. (W)	TOTAL (W)
01	118	18	118	118

* AUMENTO DE 118 W NA POTÊNCIA INSTALADA

NOTA:

- 1 - MATERIAIS DE FABRICANTES CADASTRADOS NA CONCESSIONÁRIA
- 2 - EXECUÇÃO DOS SERVIÇOS APÓS LIBERAÇÃO DO PROJETO
- 3 - REDE PROJETADA E EXECUTADA PELA CPFL -
- 4 - EXECUÇÃO CONFORME GED 3670 E 15132.

* EXECUÇÃO PREVISTA PARA 30/04/2019

OBRA:

PROJETO DE AMPLIAÇÃO DA ILUMINAÇÃO PÚBLICA DO MUNICÍPIO DE VISTA ALEGRE DO ALTO

END.:

PROP.:

PREFEITURA MUNICIPAL DE VISTA A. ALTO
CNPJ - 52.854.775/0001-28

RESP. TÉCNICO:

ADILSON DA SILVA PORTO
CREA - 5060489265

Projeto:

PROJETO ILUMINAÇÃO PÚBLICA 100W VAPOR DE SÓDIO - R. ETELVINO DE SOUZA ESQ. C/ R. MANOEL MARQUES

DATA:

07/12/18

ESCALA:

DESENHO:

CRISTIANE

PRANCHA:

01/01