
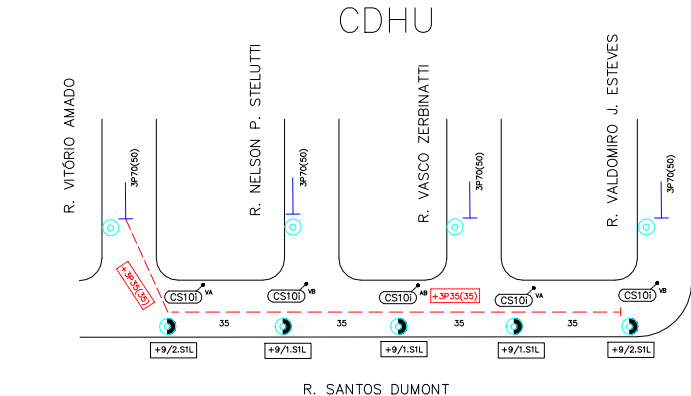


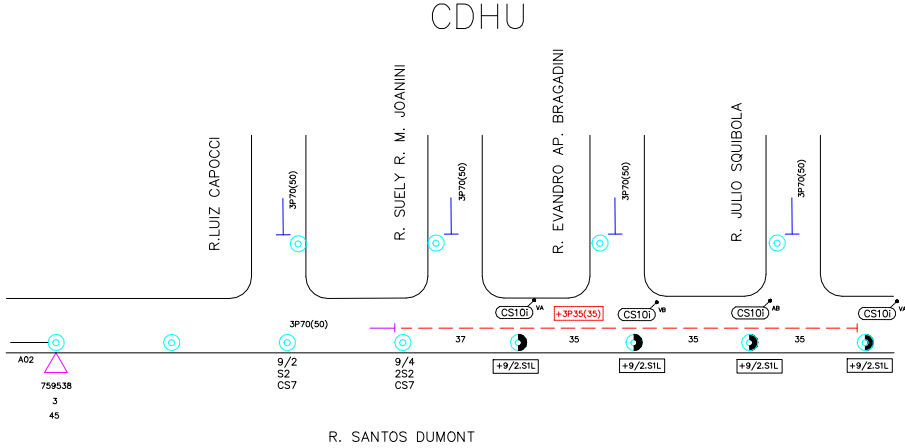

ILUMINACÃO PÚBLICA A INSTALAR


Resumo da Iluminação Pública				
QDE.	Potência (W)	Parâmetro Raster (W)	CONJ. (W)	TOTAL (W)
08	100	18	118	1.082

* AUMENTO DE 1.082 W NA POTÊNCIA INSTALADA


LEGENDAS	DESCRIÇÃO
	CITO IP - (08) BRAÇO MÉDIO - LUMINÁRIA INTEGRADA - 100W V.S. - A INSTALAR
	POSTE CONCRETO EXISTENTE
	POSTE CONCRETO A INSTALAR
	TRANSFORMADOR EXISTENTE - CPFL
	REDE SECUNDÁRIA
	REDE PRIMÁRIA
	REDE SECUNDÁRIA A CONSTRUIR

NOTA:
1 - MATERIAIS DE FABRICANTES CADASTRADOS NA CONCESSIONÁRIA
2 - EXECUÇÃO DOS SERVIÇOS APÓS LIBERAÇÃO DO PROJETO
3 - REDE PROJETADA E EXECUTADA PELA CPFL -
4 - EXECUÇÃO CONFORME OED 9870 E 15132.

* EXECUÇÃO PREVISTA PARA 30/04/2019

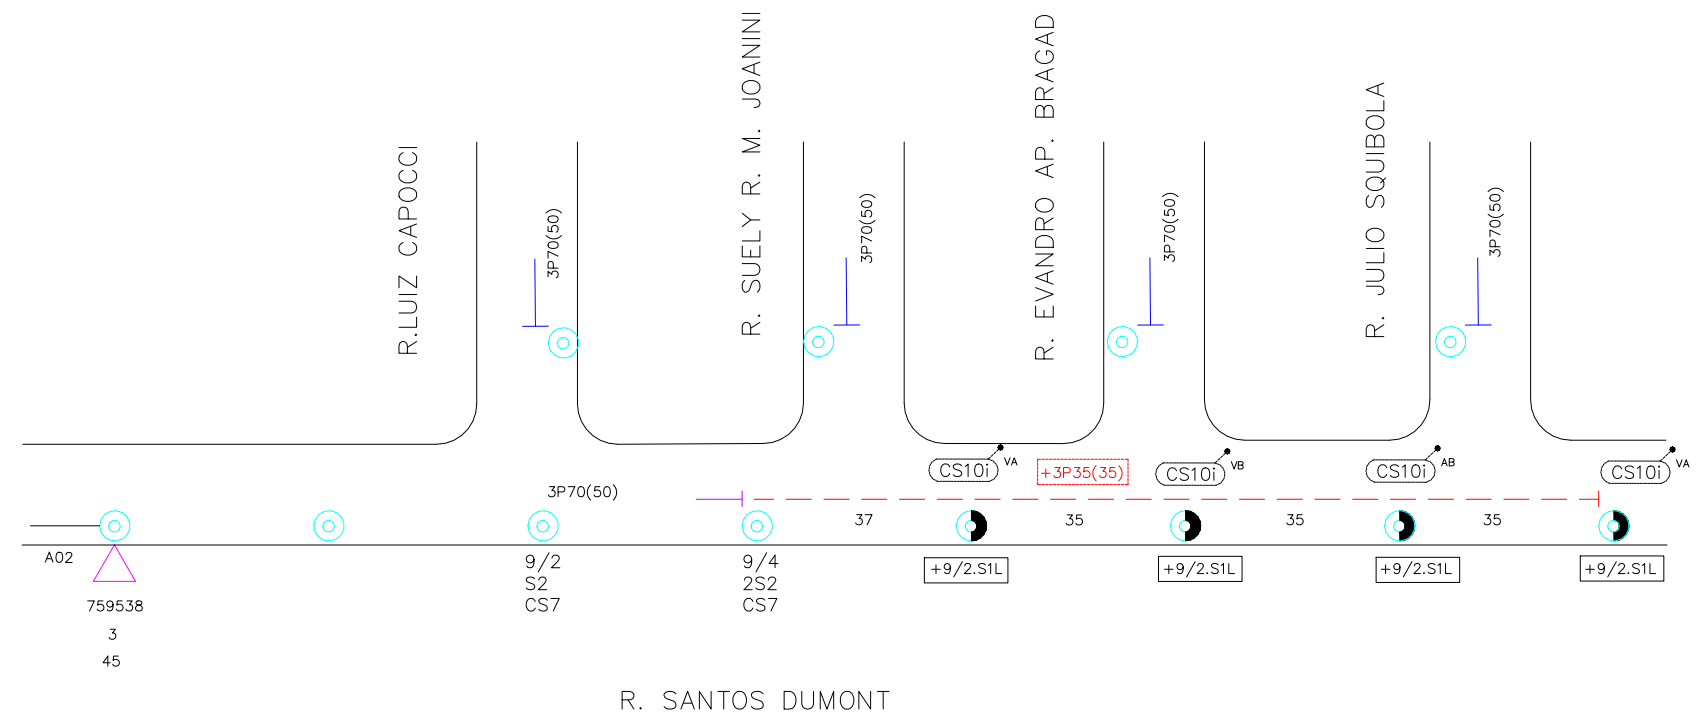

LEGENDAS	DESCRIÇÃO
	CJTO IP - (09) BRAÇO MÉDIO - LUMINÁRIA INTEGRADA - 100W V.S. - A INSTALAR
	POSTE CONCRETO EXISTENTE
	POSTE CONCRETO A INSTALAR
	TRANSFORMADOR EXISTENTE - CPFL
	REDE SECUNDÁRIA
	REDE PRIMÁRIA
	REDE SECUNDÁRIA A CONSTRUIR

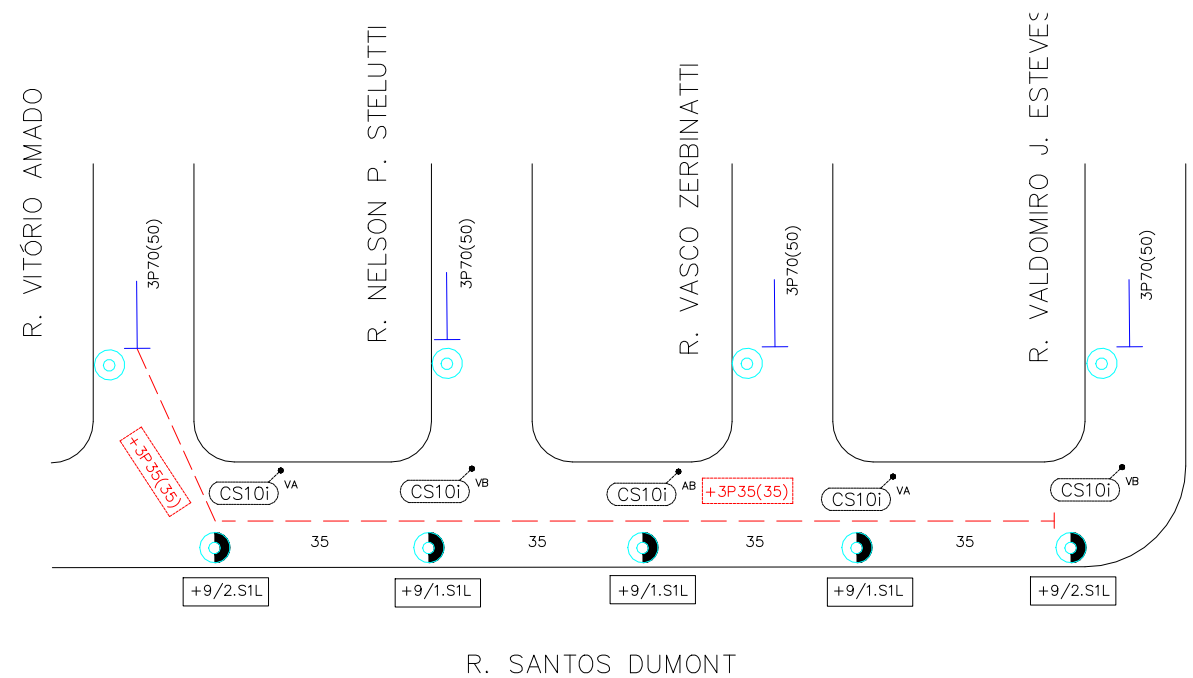

NOTA:

1 - MATERIAIS DE FABRICANTES CADASTRADOS NA CONCESSIONÁRIA

2 - EXECUÇÃO DOS SERVIÇOS APÓS LIBERAÇÃO DO PROJETO

3 - REDE PROJETADA E EXECUTADA PELA CPFL -

4 - EXECUÇÃO CONFORME GED 3670 E 15132.

* EXECUÇÃO PREVISTA PARA 30/04/2019

ILUMINAÇÃO PÚBLICA A INSTALAR

Resumo da Iluminação Publica				
QDE.	Potência (W)	Perdas/Reator (W)	CONJ. (W)	TOTAL (W)
09	100	18	118	1.062

* AUMENTO DE 1.062 W NA POTÊNCIA INSTALADA

OBRA:

PROJETO DE AMPLIAÇÃO DA ILUMINAÇÃO PÚBLICA DO MUNICÍPIO DE VISTA ALEGRE DO ALTO

END.:

PROP.:

PREFEITURA MUNICIPAL DE VISTA A. DO ALTO
CNPJ - 52.854.775/0001-28

RESP. TÉCNICO:

ADILSON DA SILVA PORTO
CREA - 5060489265

Projeto:

PROJETO ILUMINAÇÃO PÚBLICA 100W VAPOR DE SÓDIO - RUA SANTOS DUMONT - CDHU NOVO

DATA:

07/12/18

ESCALA:

DESENHO:

CRISTIANE

PRANCHA:

01/01