


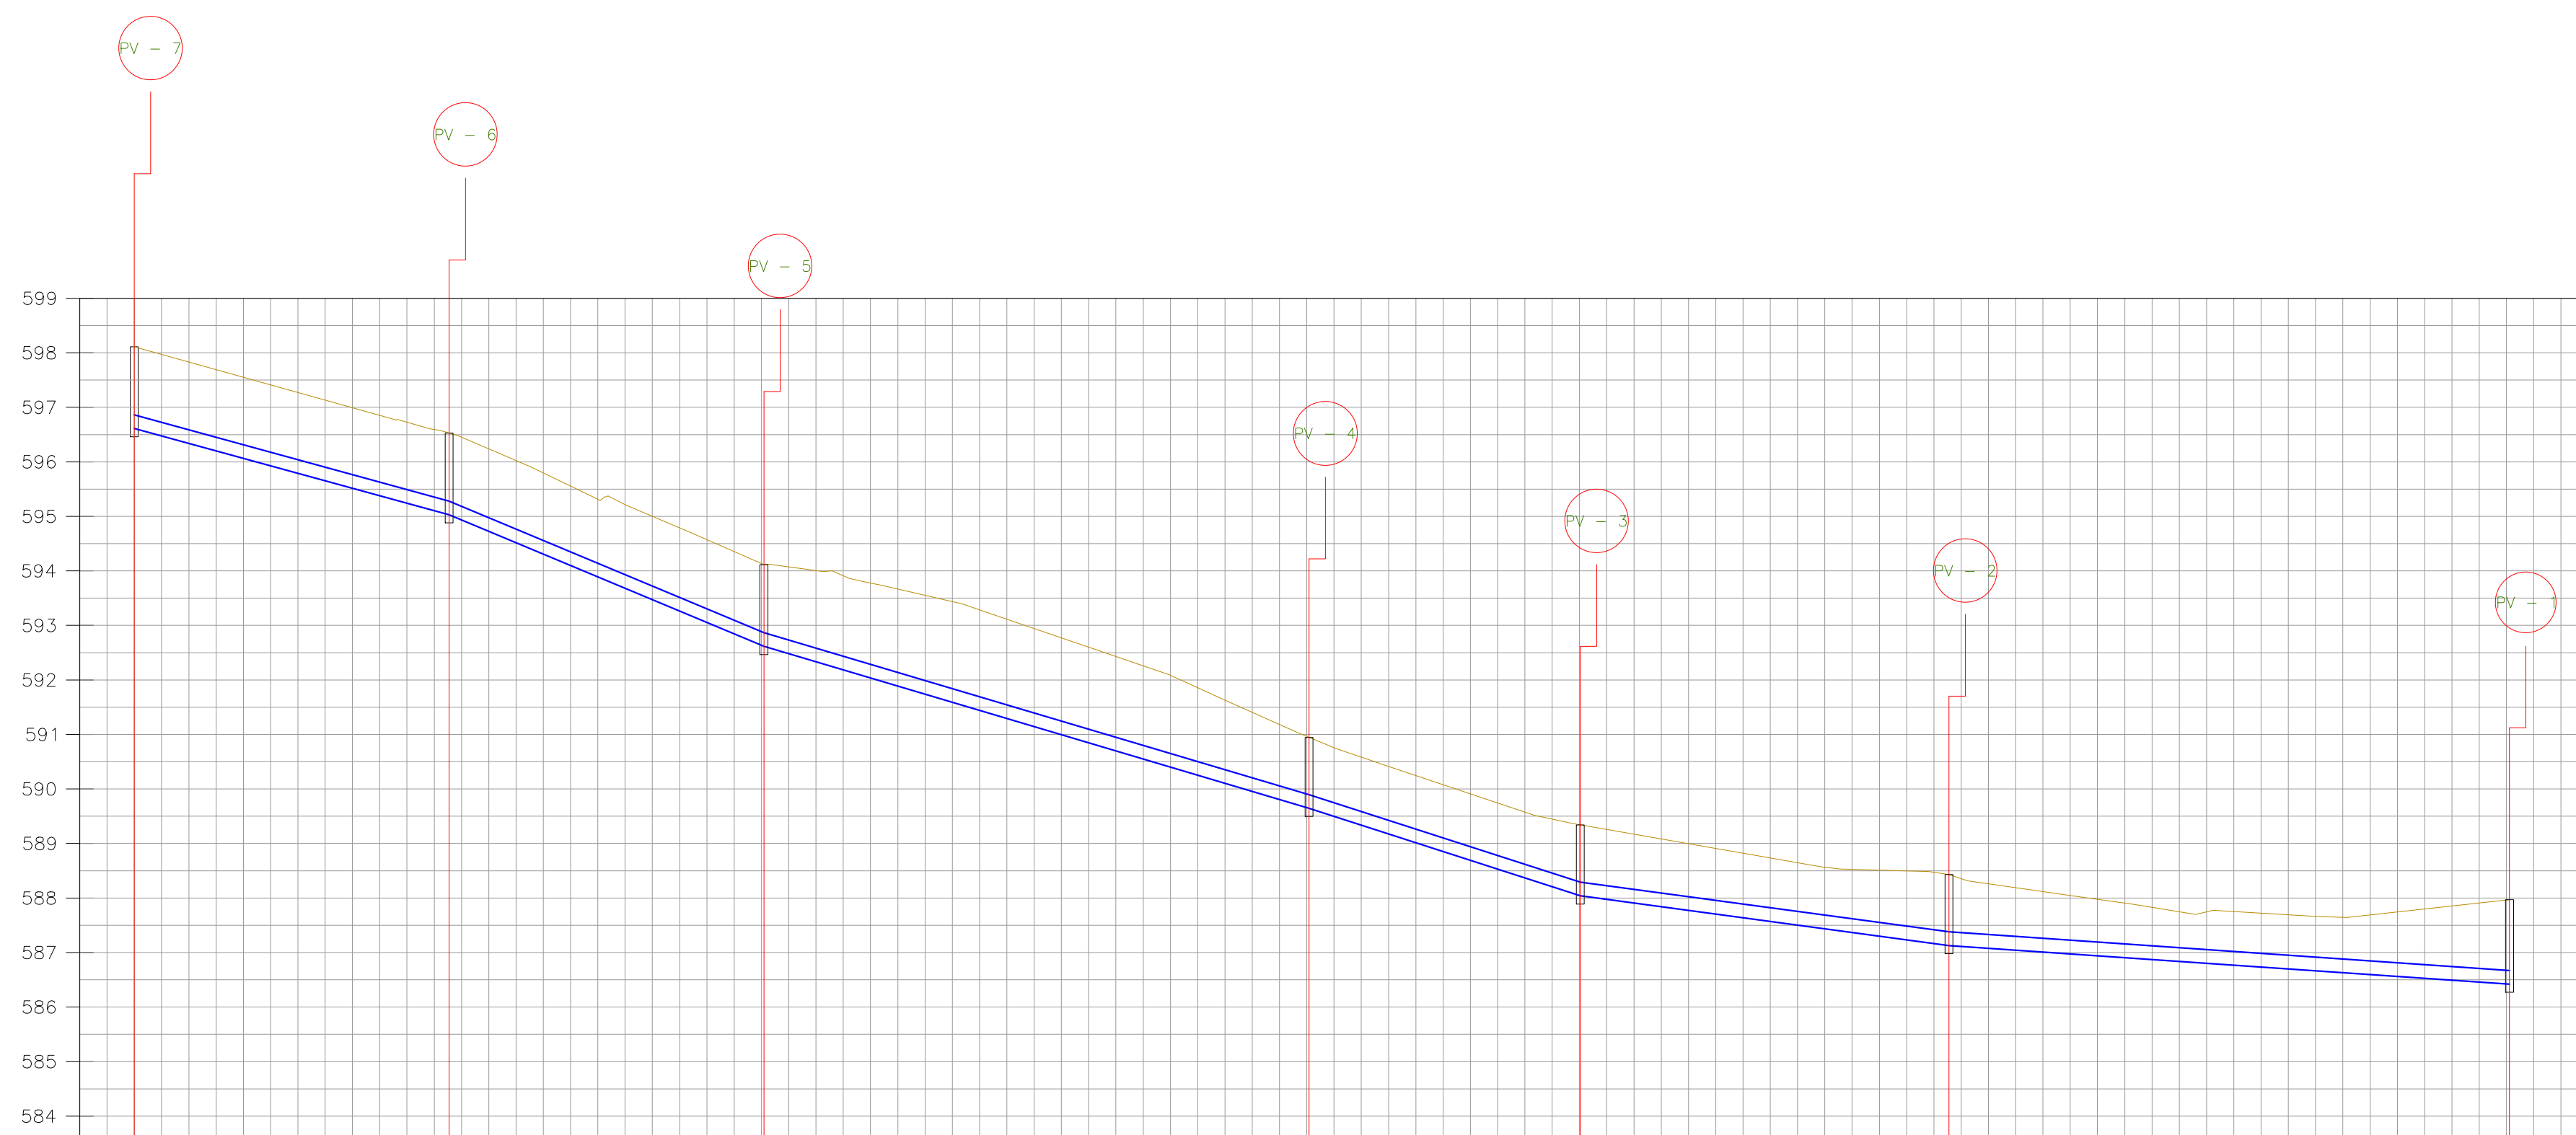
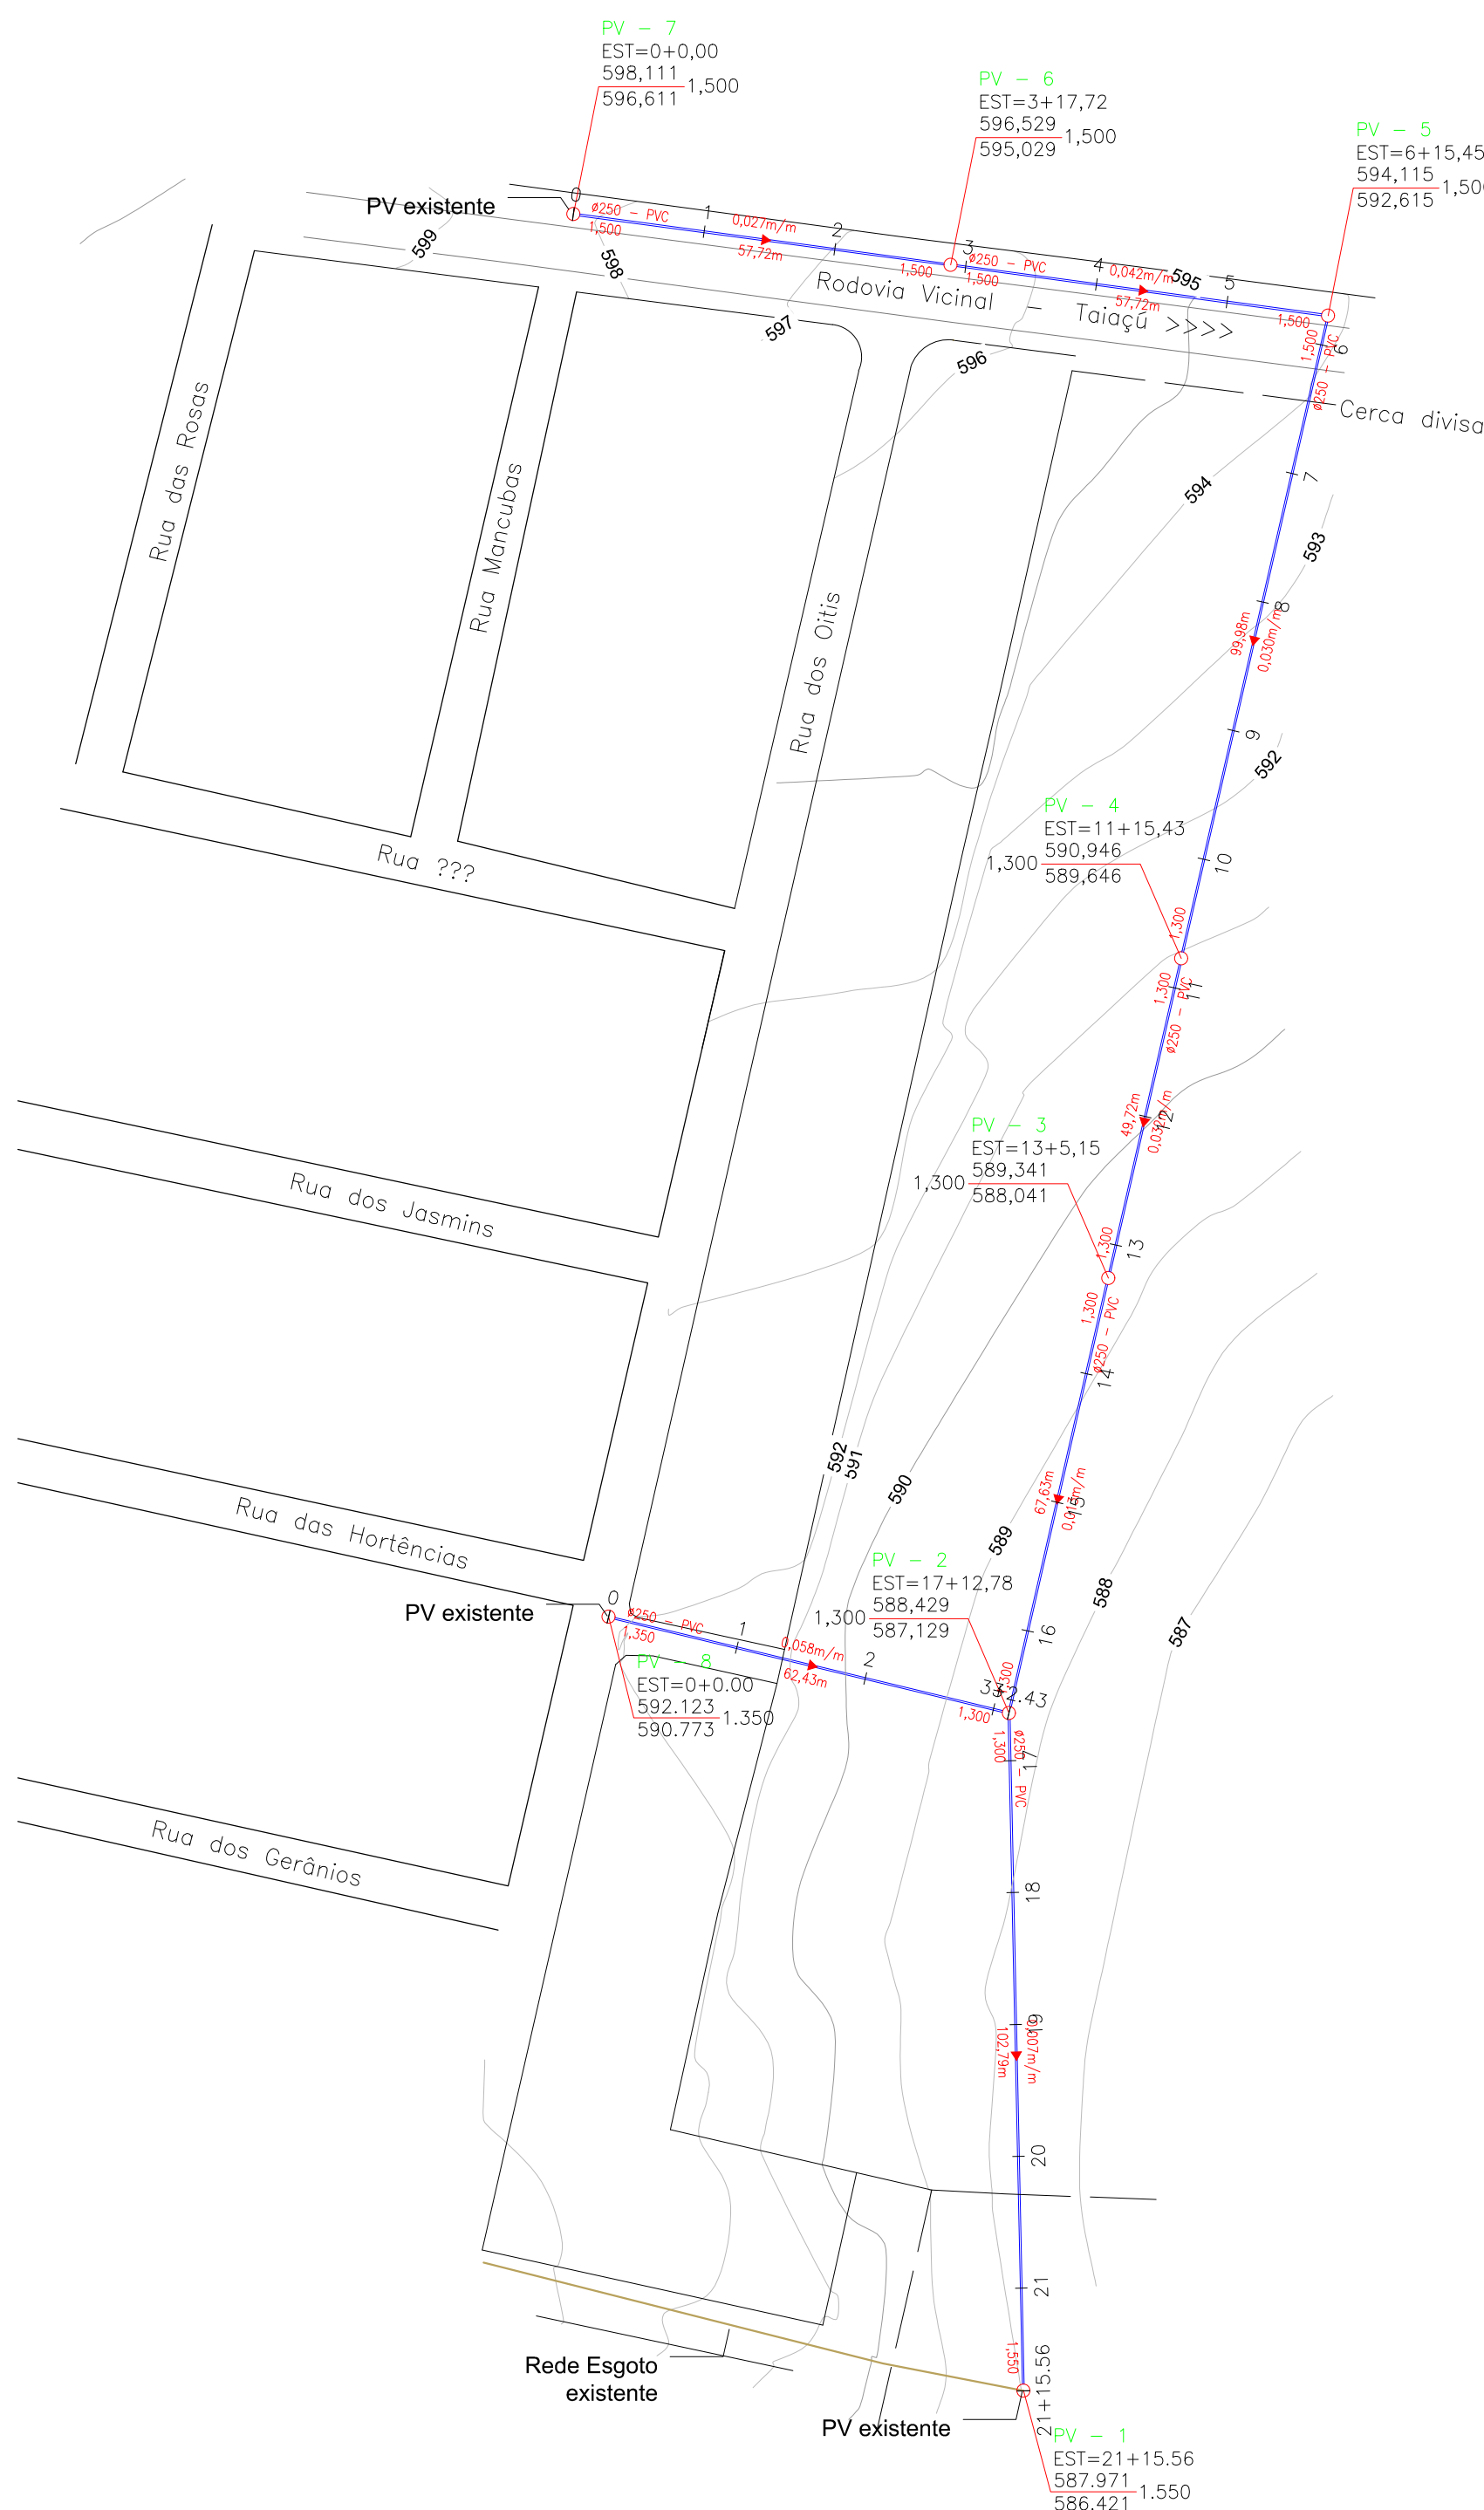


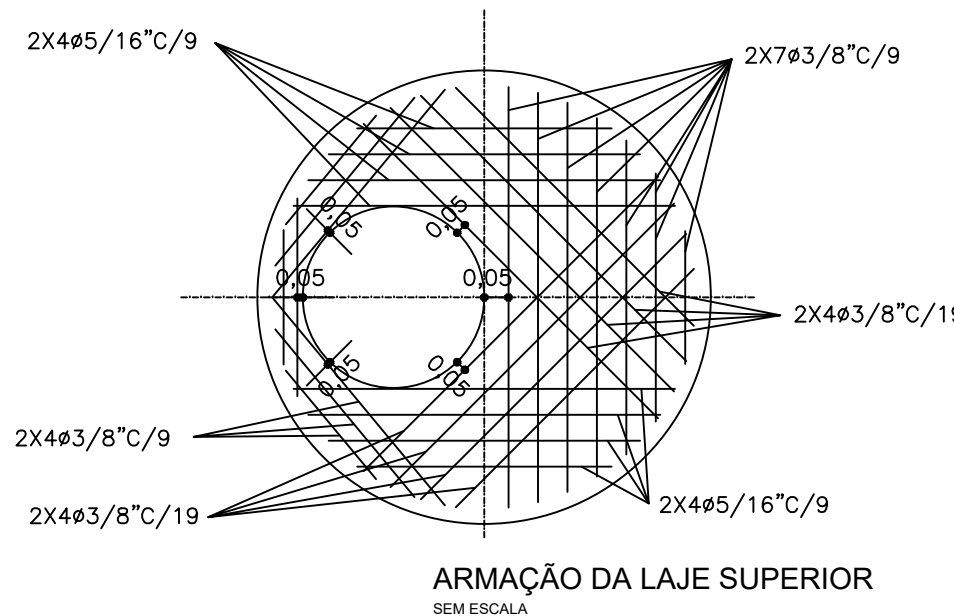

NOME DE RUA / TIPO DE PAVIMENTO	-											-										
EXTENSÃO SIMPLES E ACUMULADA		115,45											217,33									
DECLIVIDADE		0,0274											0,0323									
PROFUNDIDADE DO EMISSÁRIO		1,50											1,30									
COTA DE GERATRIZ INFERIOR INTERNA		595,611											595,041									
COTA DO TERRENO		598,111											595,341									
ESTACA	0	0+00	1	2	3	4	5	6	7	8	9	10	11	12	13	14	15	16	17	18	19	20
DIÂMETRO/MATERIAL		Ø250mm PVC											Ø250mm PVC									

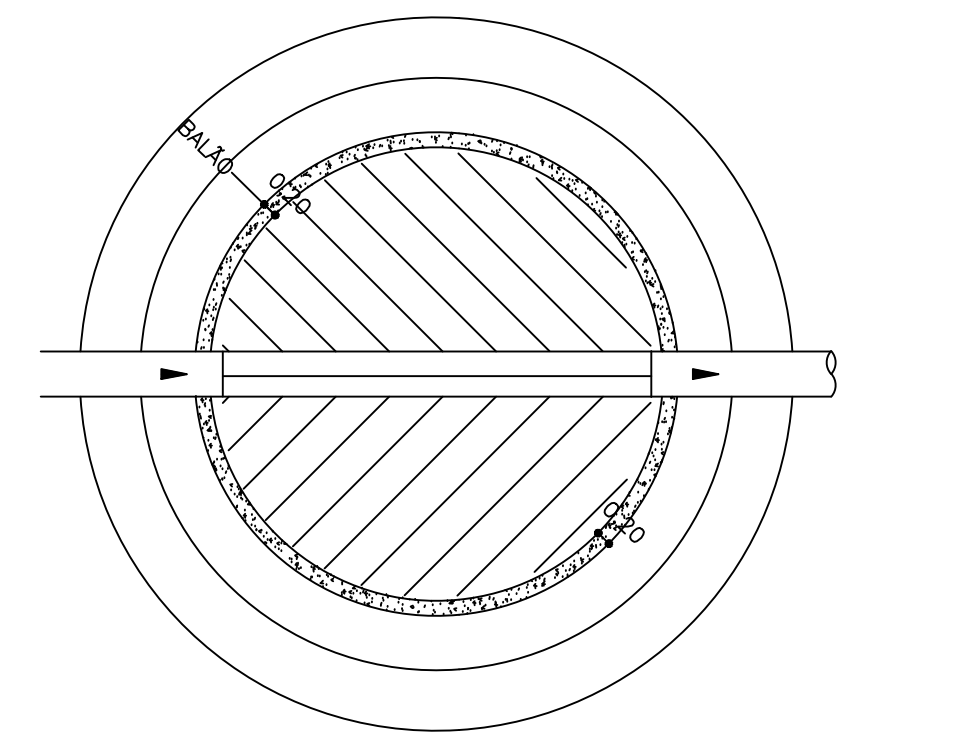

NOME DE RUA / TIPO DE PAVIMENTO	1			
EXTENSÃO SIMPLES E ACUMULADA		0,0584		
DECLIVIDADE		1,35		
PROFUNDIDADE DO EMISSÁRIO		1,30		
COTA DE GERATRIZ INFERIOR INTERNA		597,129		
COTA DO TERRENO		592,123		
ESTACA	0	1	2	4
DIÂMETRO/MATERIAL	Ø250mm			

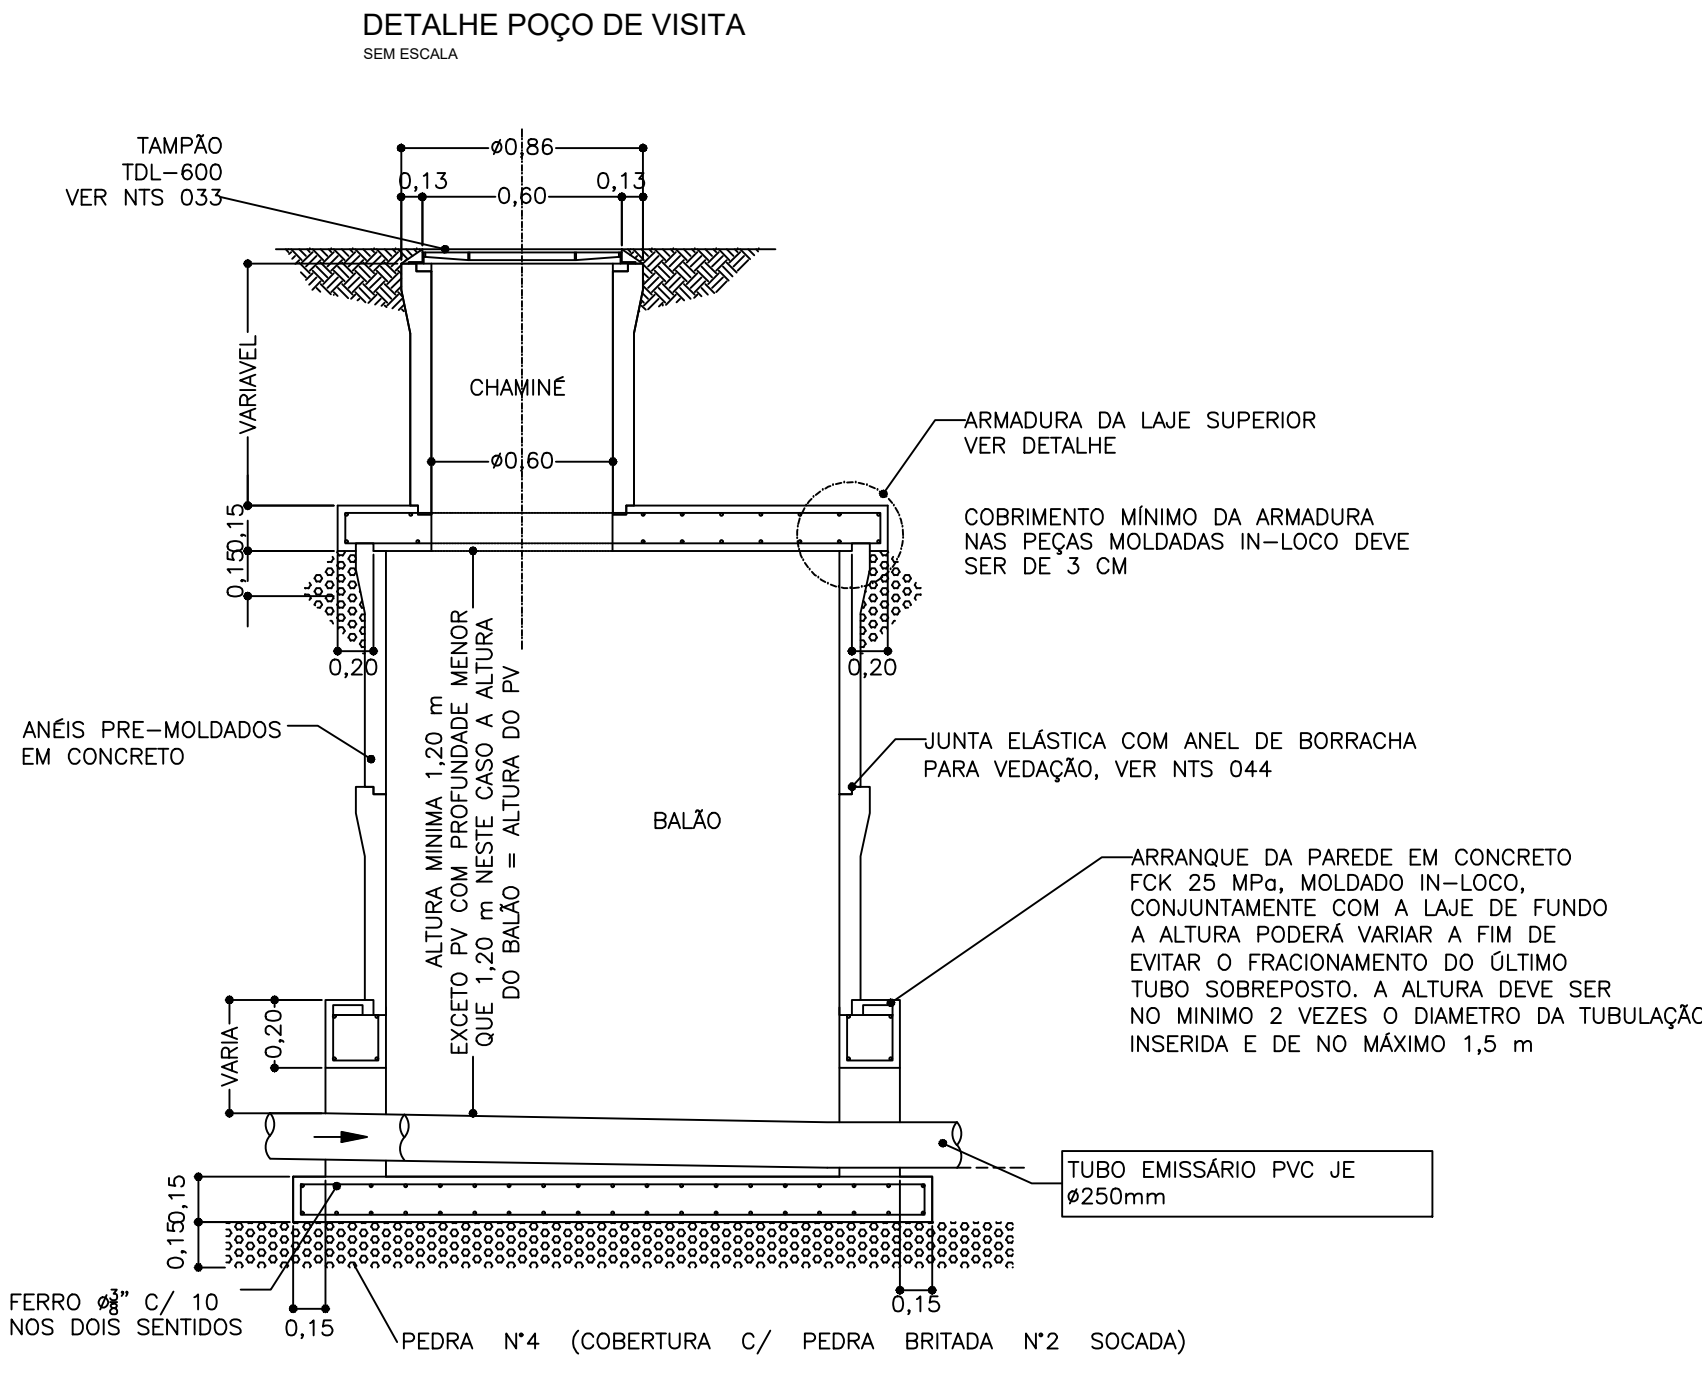

						AUTENTICAÇÃO			ARQUIVO			TÍTULO: PROJETO EXECUTIVO – EMISSÁRIO DE ESGOTO			
						ESTE DESENHO É ORIGINAL DE CÓPIA DE FLS _____			Data _____			LOCAL: RUA DOS OITIS			
						AUTOS N° _____, APROVADO PELO			Móvel _____			BAIRRO: _____			
0	07/08/2017	TADEU RONCATO		EMIÇÃO INICIAL		SR. DIRETOR DE ENGENHARIA AS FLS. _____ DOS AUTOS			Gaveta _____			KM _____			ESCALA 1:1000
REV.	DATA	RESP. TEC./PROJETISTA	RESP. TÍC./CONCES.	ASSUNTO	DOC. REFERÊNCIA	N° _____			Arquitetura _____			ASSUNTO: PLANTA – PERFIL – DETALHES			FOLHA 01/01
						CHEFE DA OBRA _____			Mapa _____			EXECUTIVO			