

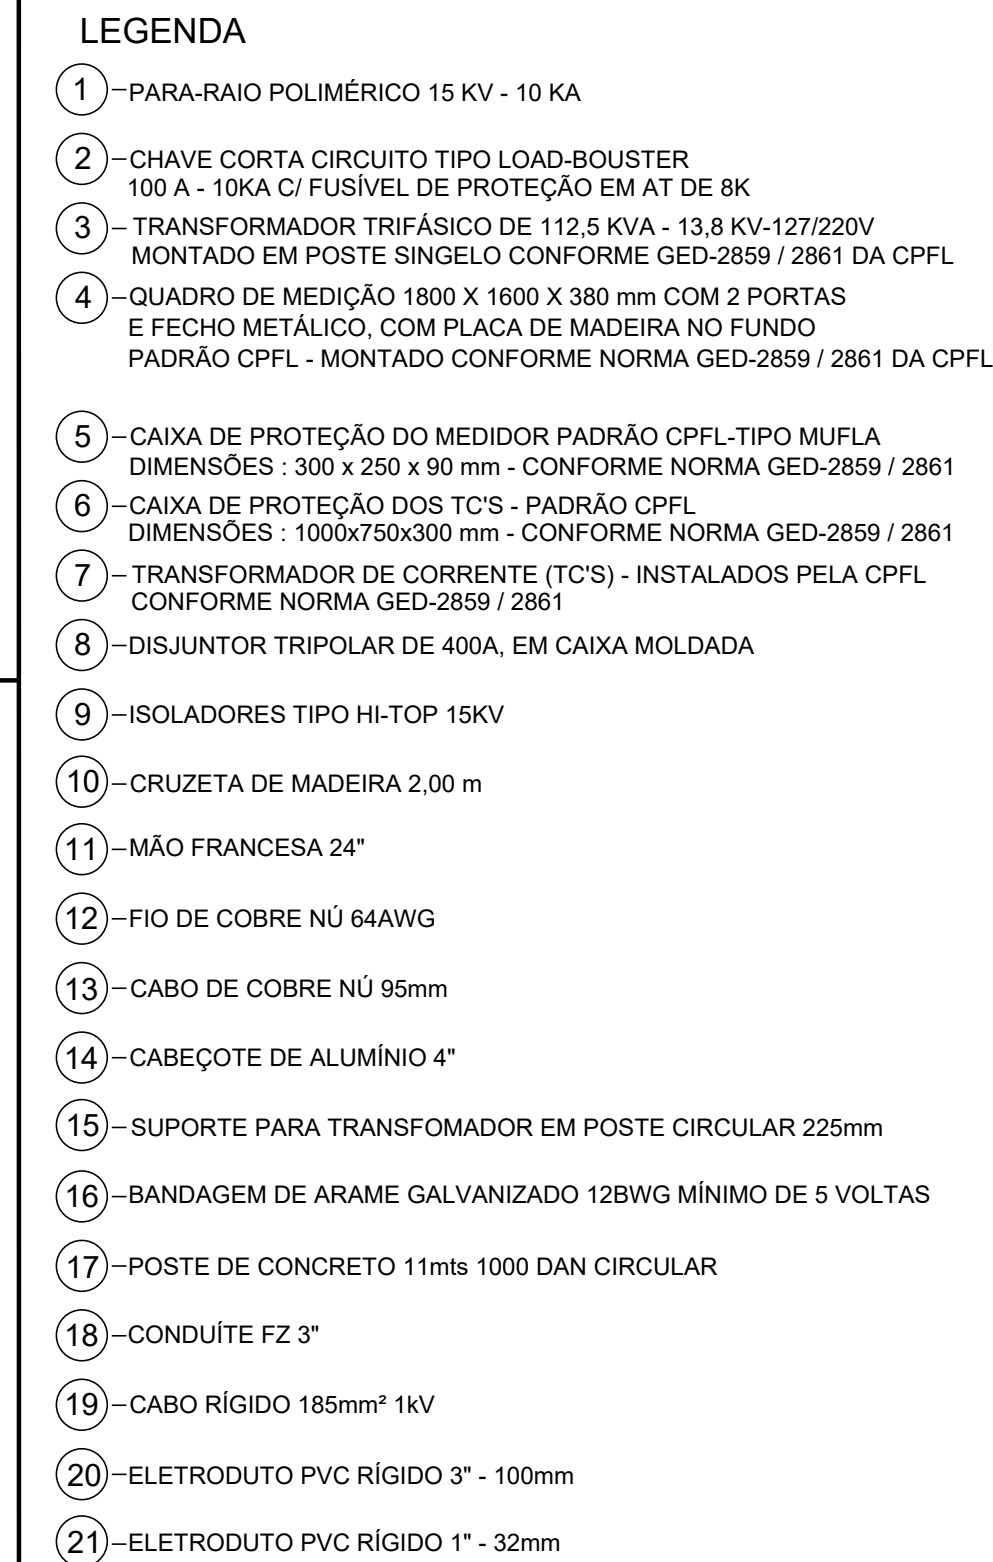
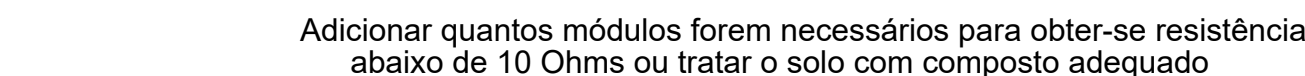


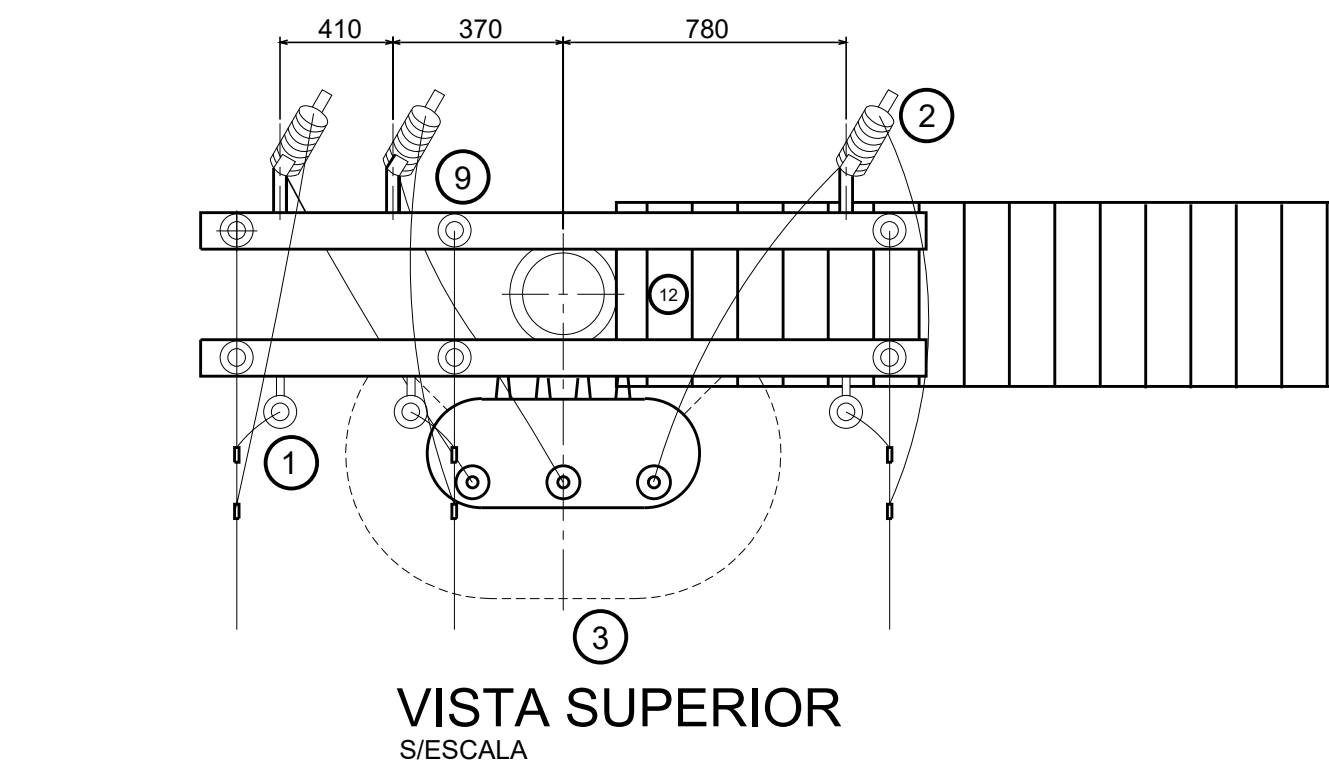

REVISÕES			
Nº	DISCRIMINAÇÃO	DATA	VERIFICAÇÃO
0	ENTREGA INICIAL P/ CLIENTE	05/07/2023	S. HAMMINE

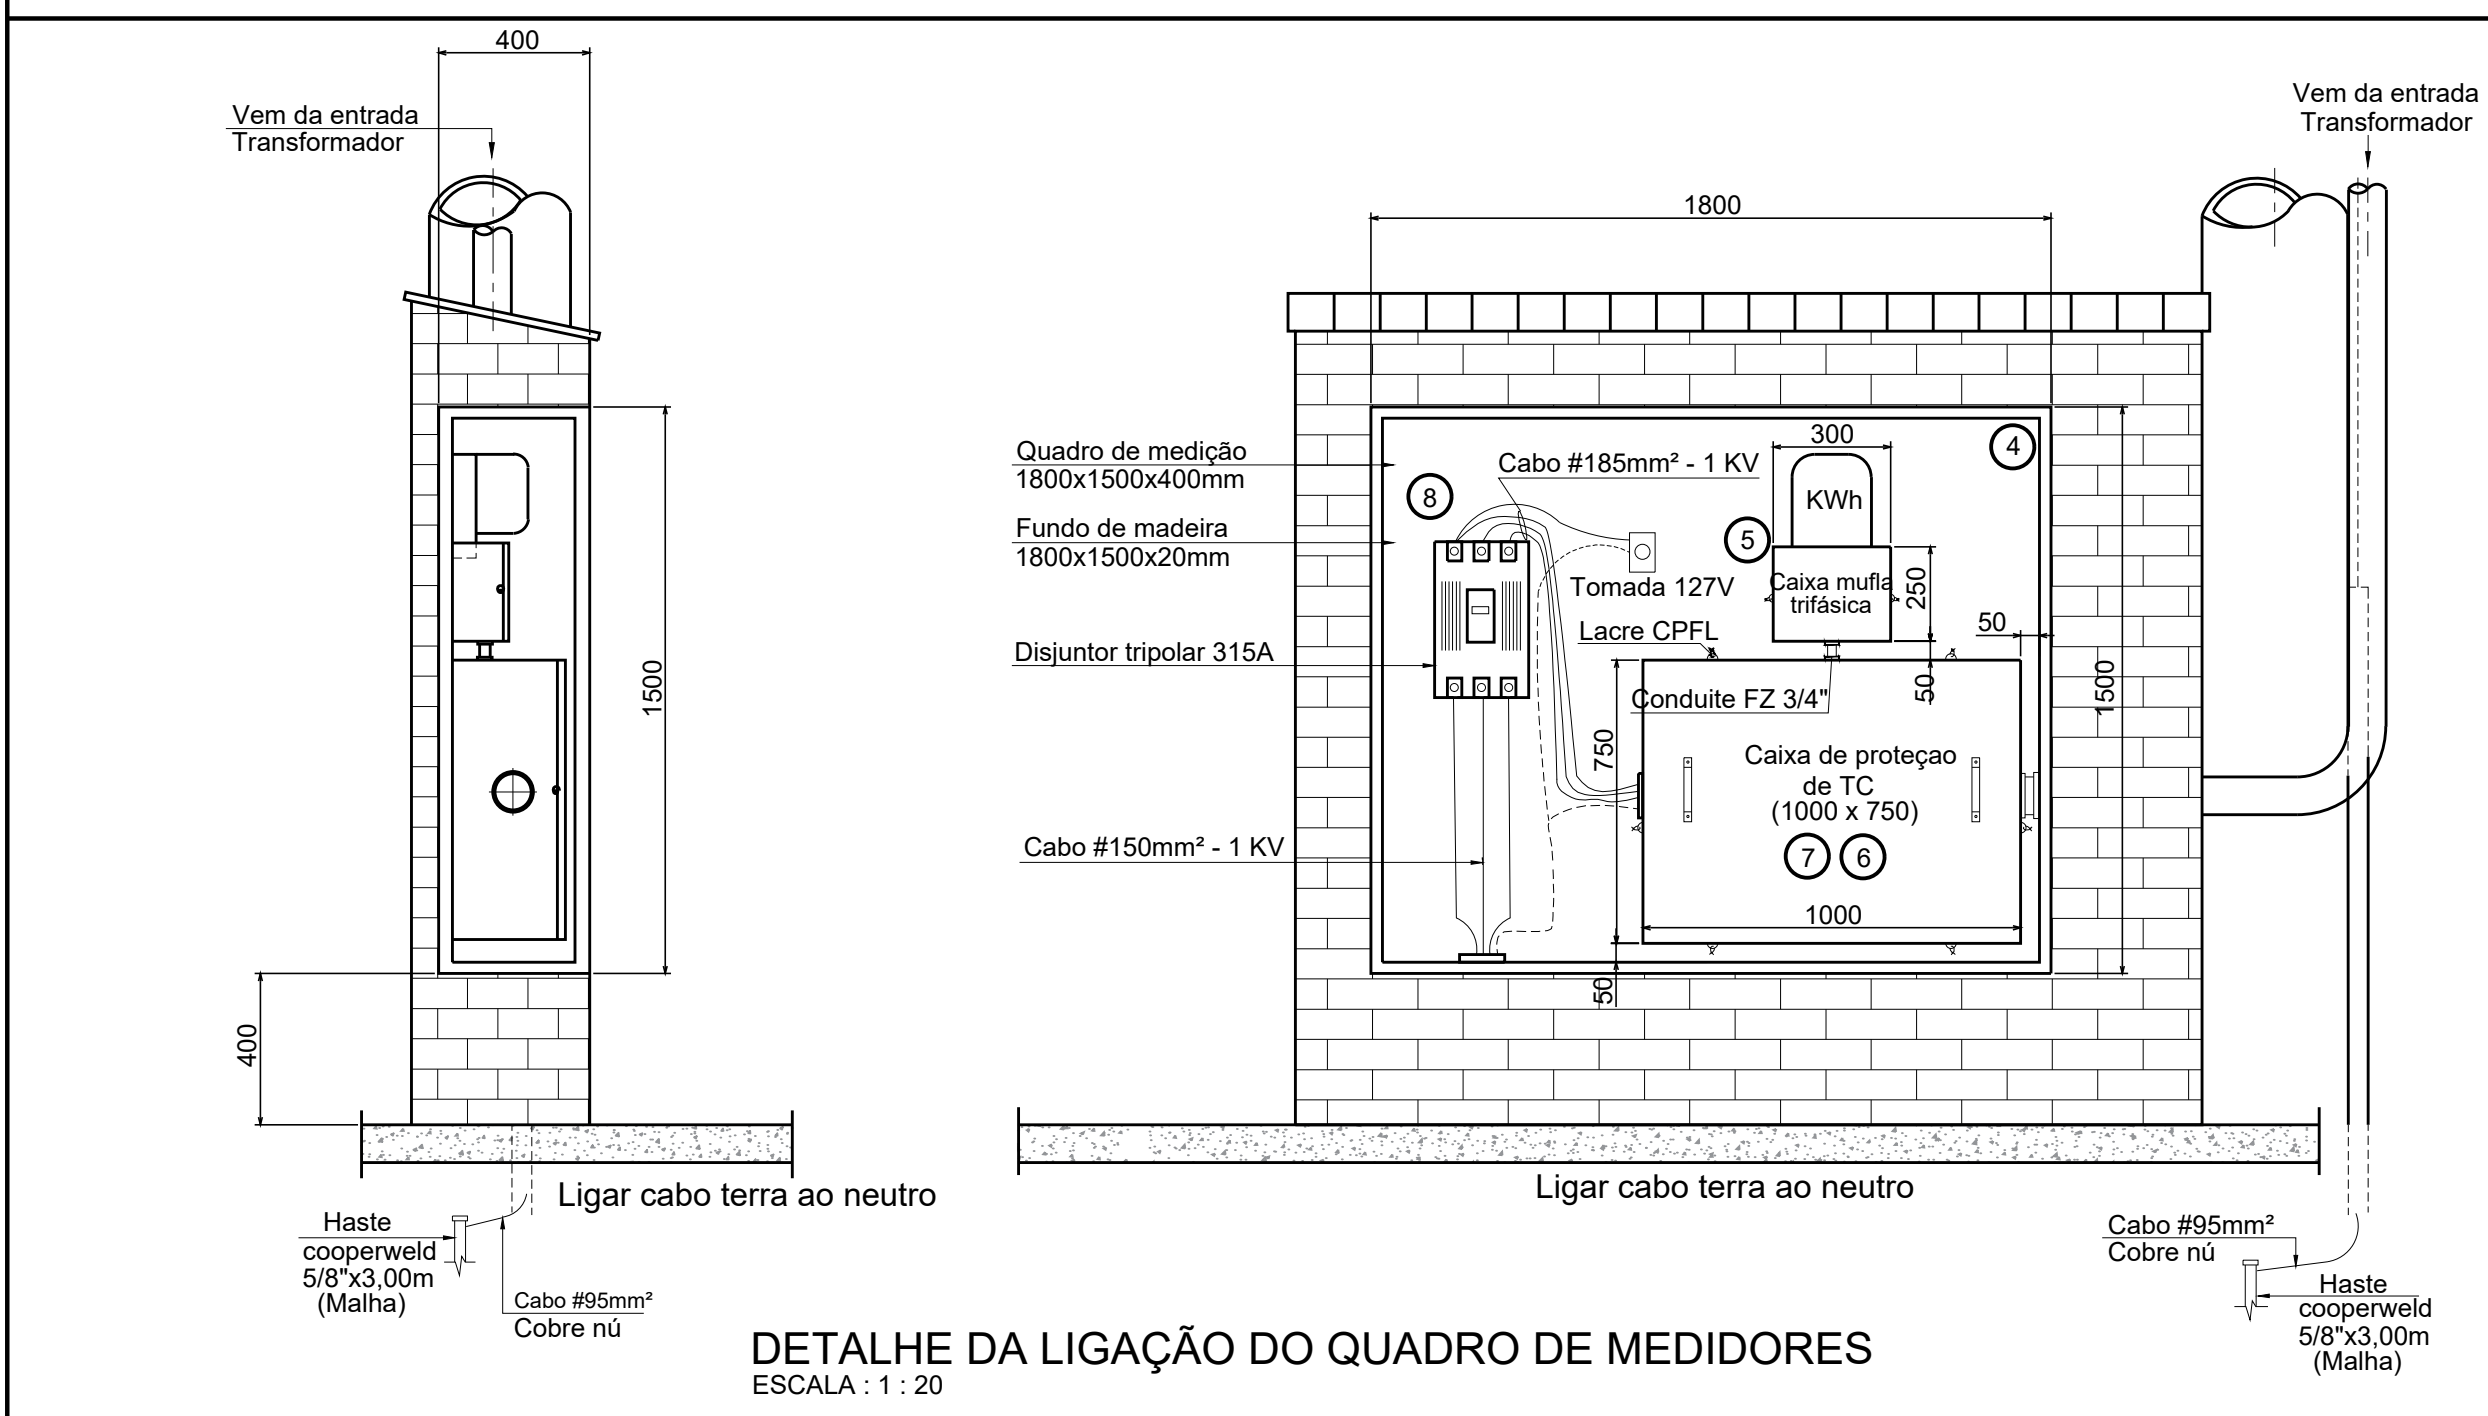

HAMMINE
ENGENHARIA

PREFEITURA MUNICIPAL DE VISTA ALEGRE DO ALTO

Praça Dr. Emílio Henriques Ower Sandoth, 278 - Centro

Telefone: (16) 3277-8300

E-mail: prmvaa@vistalegrealto.sp.gov.br

OBRA: CONSTRUÇÃO DE ARQUIBANDO DO ESTÁDIO MUNICIPAL

LOCAL: RUA ETELVINO DE SOUZA, Nº 130 - VISTA ALEGRE DO ALTO

OBJETO: PROJETO DE INSTALAÇÕES ELÉTRICAS

ASSUNTO: POSTO DE TRANSFORMAÇÃO E QUADRO DE MEDIÇÃO

Prefeitura Municipal de Vista Alegre do Alto

CNPJ: 52.854.775-0001-28

Ademir Marques Ferreira Junior

END: ELETRICISTA - GREJA-SP-506-506-879-8

A.R.T. N° - 28027230231035850

ESCALA: INDICADA

DATA: JULHO/2024

DESENHO: IGOR FERREIRA

FOLHA: 01

ELE-01/04