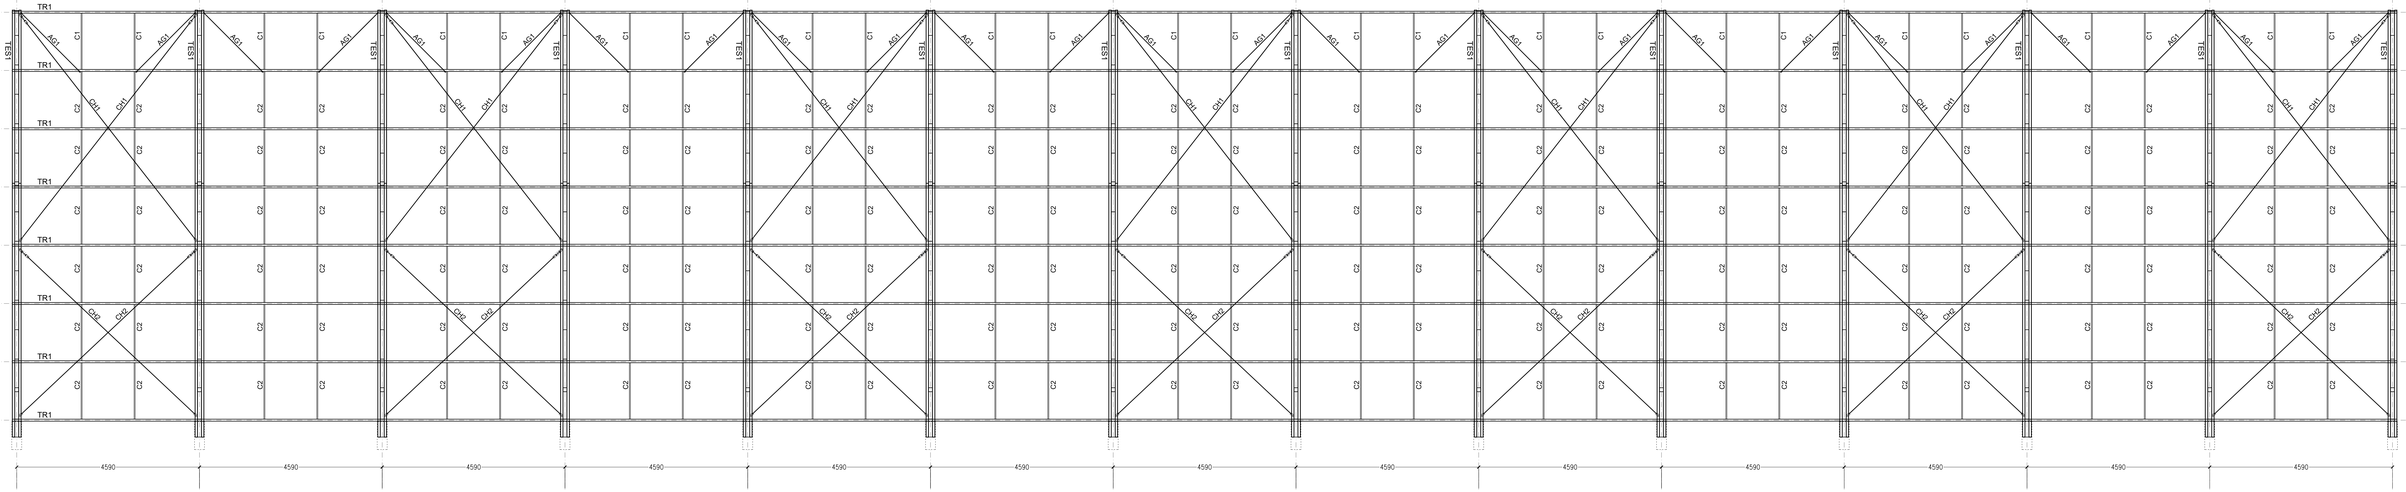

PLANTA GERAL DA COBERTURA
ESCALA 1 : 50

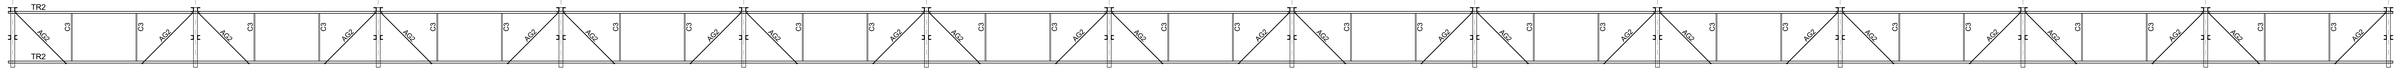

ELEVAÇÃO FRONTAL DA COBERTURA
ESCALA 1 : 50

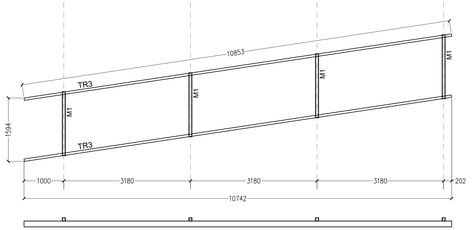

ELEVAÇÃO LATERAL DA COBERTURA (2X)
ESCALA 1 : 50

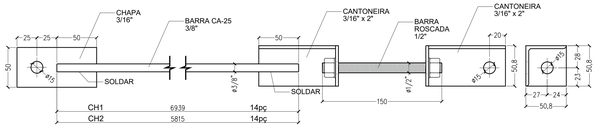

DETALHE CONTRAVENTAMENTOS HORIZONTAIS - CH
ESCALA 1:2,5

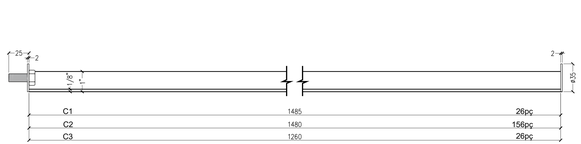

DETALHE CORRENTES - C
ESCALA 1:2,5

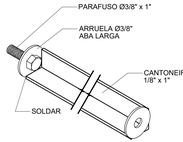

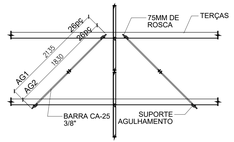

DETALHE AGULHAMENTOS - AG
ESCALA 1:20

ESCALA 1:2,5

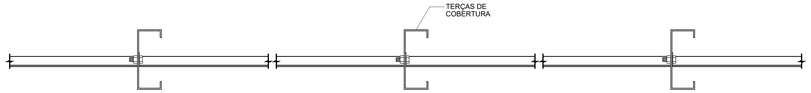

DETALHE - MONTAGEM DAS CORRENTES
ESCALA 1:5

NOTAS

CONFIRMAR AS MEDIDAS NO LOCAL DA OBRA ANTES DA FABRICAÇÃO DAS PEÇAS;

MEDIDAS EM MILÍMETROS, EXCETO ONDE INDICADO;

MATERIAIS:

- AÇOS:
  CHAPAS / PERFIS DOBRADOS: CF-26 (260MPa);
  PERFIS LAMINADOS: ASTM A36 (250 MPa);
  CHUMBADORES / ANCORAGENS: ASTM A36 (250 MPa);
- ELETRODOS: AWS E 70XX
- PARAFUSOS, PORCAS E ARRUELAS: ASTM A325 (ESTRUTURAS E ASTM A307-A (DEMAIS)

PREPARAÇÃO DA SUPERFÍCIE:

- JATO DE GRANALHA DE AÇO PADRÃO SA 2.1/2 (VÁLIDO PARA MATERIAIS SEM GALVANIZAÇÃO)
- DUAS DEMÃOS DE PRIMER ACABAMENTO POLIURETANO ACRÍLICO ALIFÁTICO DE ALTA PERFORMANCE E BICOMPONENTE COM 120
- MICROMETROS DE ESPESSURA SECA ACABADA.
- COR DA ESTRUTURA METÁLICA A DEFINIR.

REVISÕES

Nº	DISCRIMINAÇÃO	DATA	VERIFICAÇÃO
0	ENTREGA INICIAL P/ CLIENTE	26/06/2022	S. HAMMINE

HAMMINE ENGENHARIA ESTRUTURAL LTDA. CREA-SP 5060761-4

MUNICÍPIO DE VISTA ALEGRE DO ALTO
DEPARTAMENTO DE ENGENHARIA
Praça Dr. Emílio Henrique Ower Sandolth, 278 - Centro
Fone: (16) 3277-8300 – engenharia@vistalegredoalto.sp.gov.br

OBRA: CONSTRUÇÃO DE ARQUIBANCADA COBERTA NO ESTÁDIO MUNICIPAL
LOCAL: RUA ETELVINO DE SOUZA, Nº 130 - VISTA ALEGRE DO ALTO
OBJETO: PROJETO DE ESTRUTURAS METÁLICAS
ASSUNTO: PLANTA GERAL DA COBERTURA E DETALHAMENTOS

ESCALA: INDICADA
DATA: JUN/2023
DESENHO: S. HAMMINE
CÁLCULO:

MUNICÍPIO DE VISTA ALEGRE DO ALTO
CNPJ: 45.928.319/0001-07
LUIS ANTÔNIO FIORAVI – PREFEITO MUNICIPAL

SAID ABOU HAMMINE FILHO
ENG° CIVIL - CREA-SP: 506.301.165-7
A.R.T. Nº: 28023230230070760

ESM-01/02