
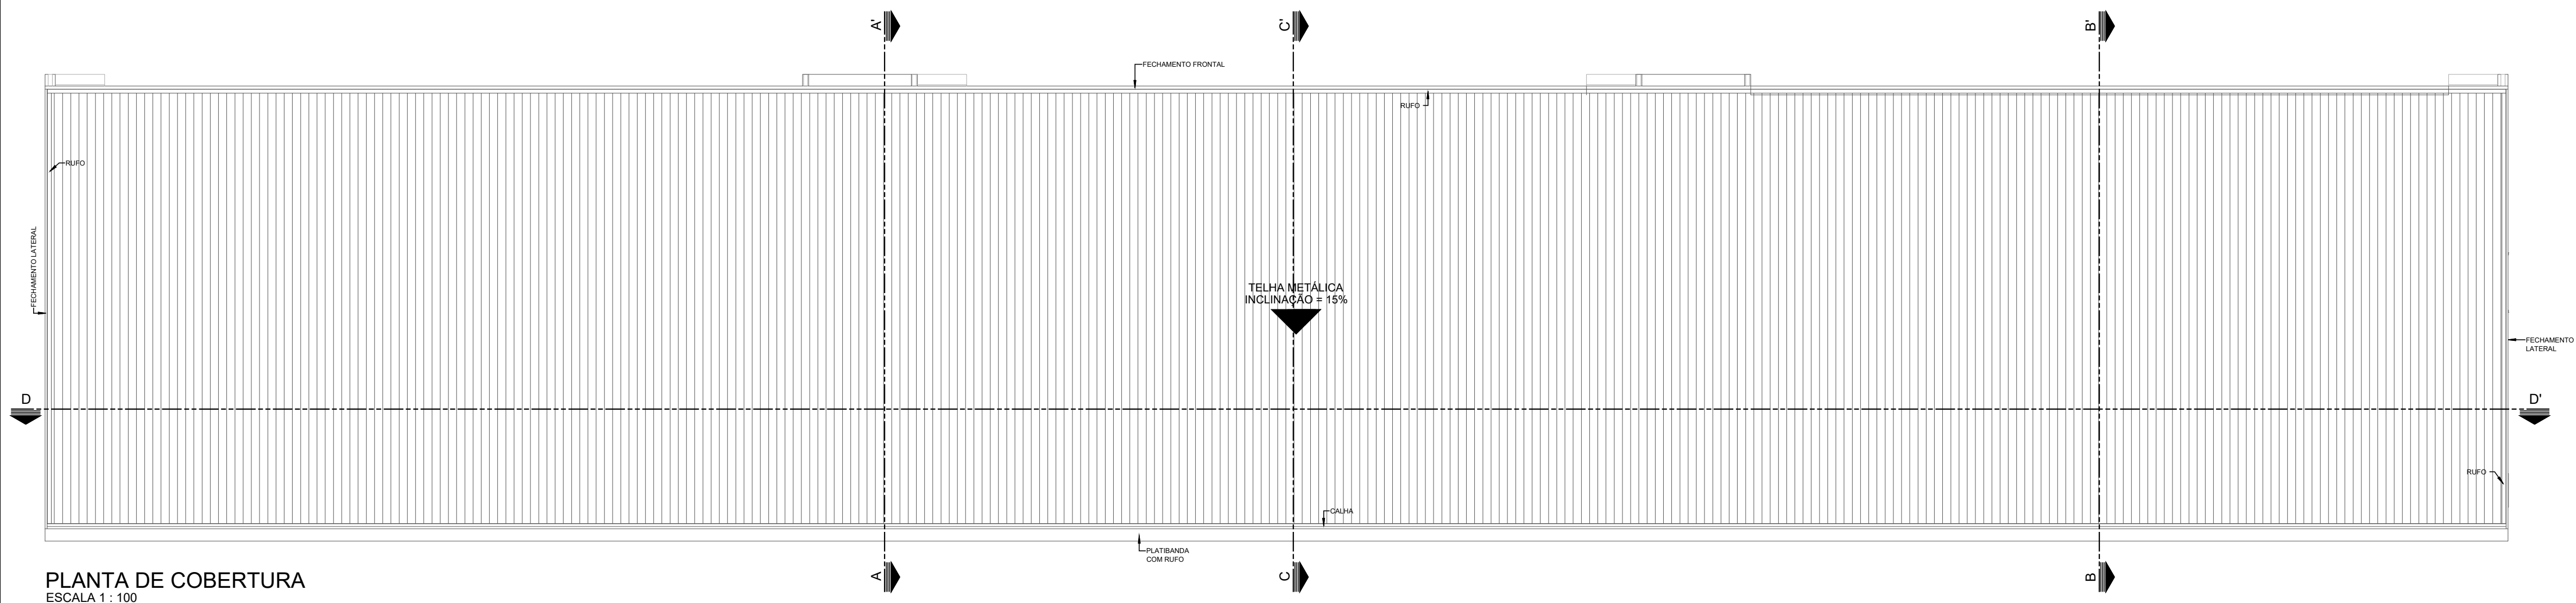
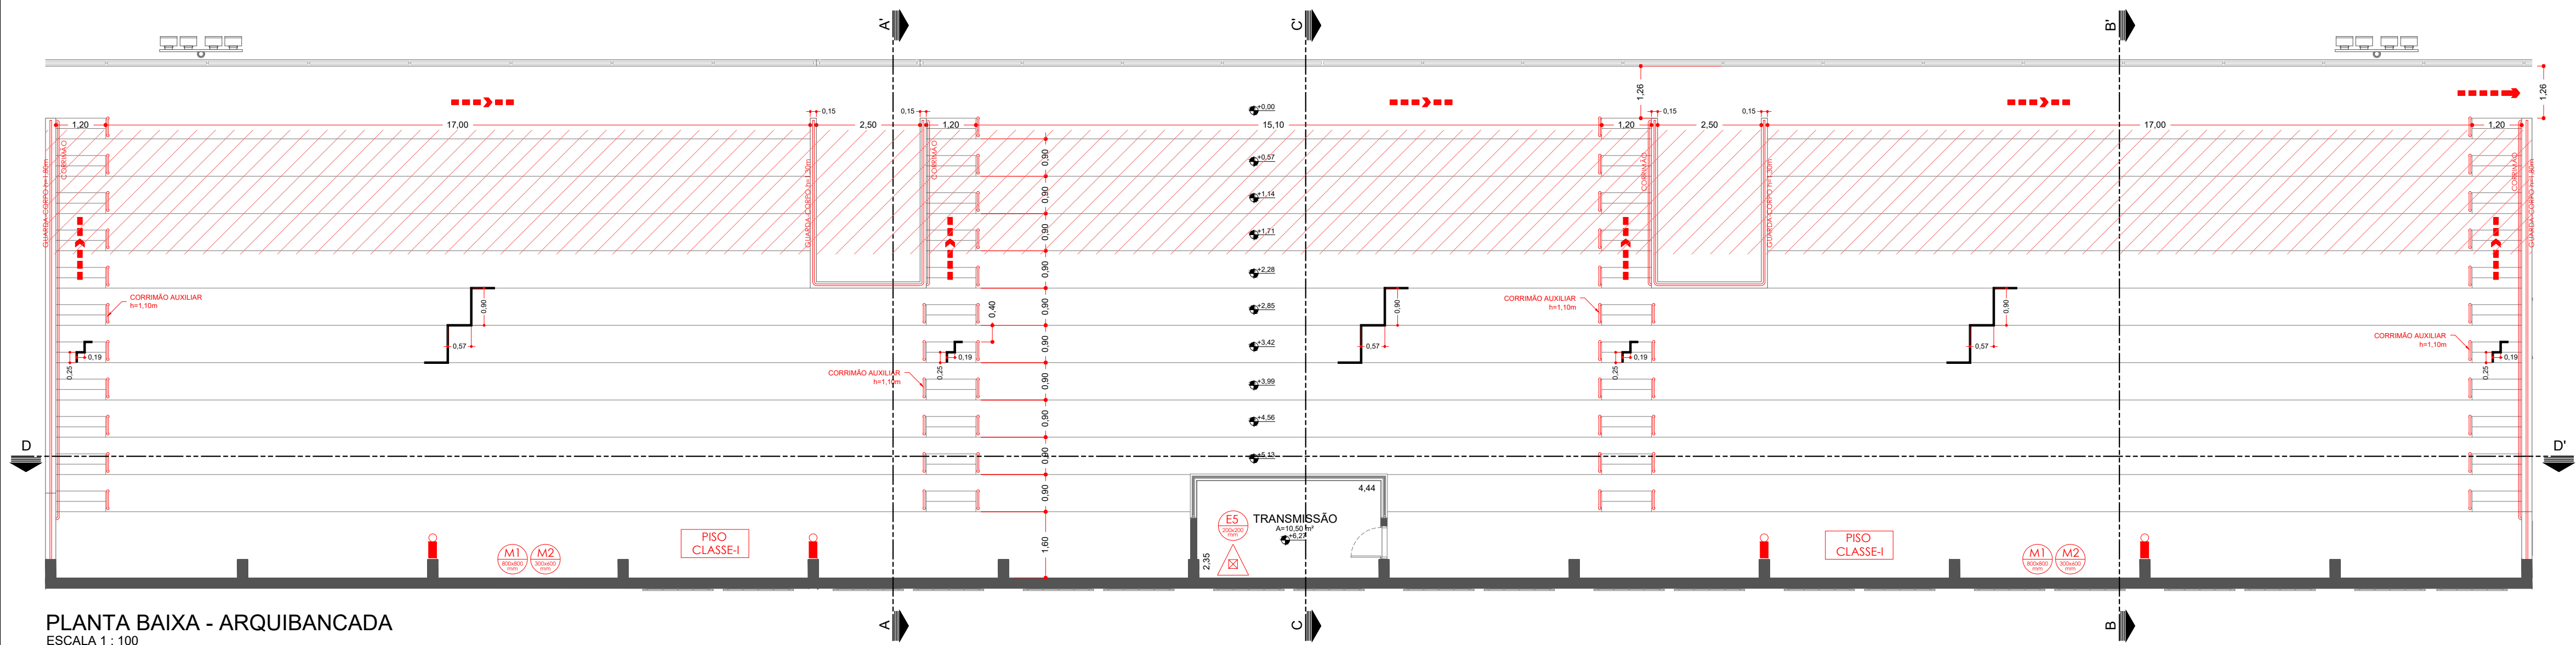


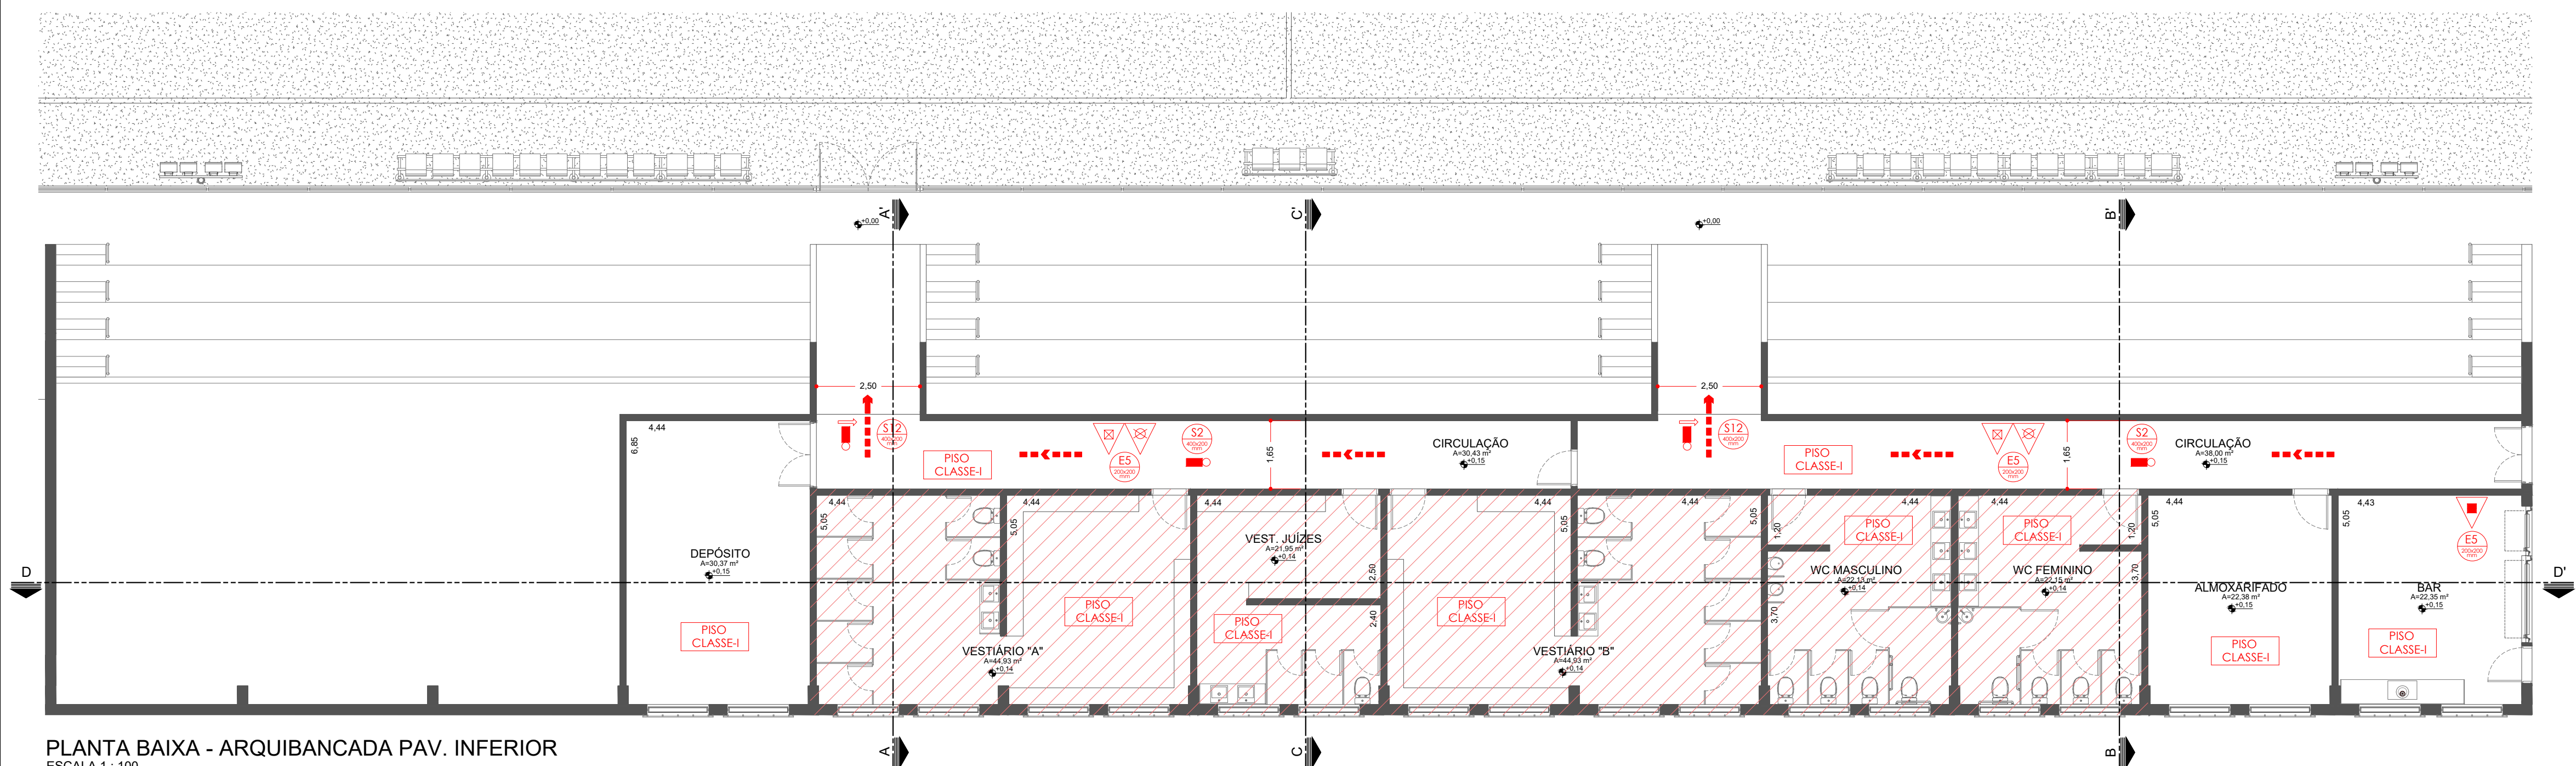

QUADRO RESUMO DAS MEDIDAS DE SEGURANÇA					
CLASSIFICAÇÃO DA EDIFICAÇÃO	GRUPO	Ocupação/uso	Divisão	Descrição	Exemplo
Decreto Estadual Nº 63.912/2018	F	Local de reunião de público	F-3	Centro esportivo e de exibição	Estádio Municipal
Acesso de Viaturas Instrução Técnica Nº 06/2019	Viatura tem acesso ao complexo esportivo pelo portão de serviço.				
Segurança Estrutural Instrução Técnica Nº 08/19	TRRF de 30 minutos. Edifício construído em concreto, segundo a norma NBR-3118. Com base na II-08 edifício com tipo institucional tem que evitar o colapso da estrutura durante um incêndio garantindo um TRRF de 30 minutos.				
Controle de materiais de acabamento (CMAR) Instrução Técnica Nº 10/2019	Divisão	Piso (Acabamento e Revestimento)	Parede e divisória (Acabamento e Revestimento)	Teto e Forro (Acabamento e Revestimento)	
	F-3	Classe I ou II-A	Classe I ou II-A	Classe I ou II-A	
Rotas de fuga e saídas de emergência devem possuir CMAR Classe I ou II-A. DM ≤ 100.					
Saídas de Emergência Instrução Técnica Nº 11/2019	Deverá atender integralmente a II Nº 11/2019.				
Carga de Incêndio Instrução Técnica Nº 14/2019	Ocupação F-3 - conforme IT Nº 14/2019 a carga de incêndio será: 150 MJ/m² - Risco Baixo.				
Brigada de Incêndio Instrução Técnica Nº 17/19	A ser formada de acordo com a Instrução Técnica Nº 17/2019.				
Iluminação de Emergência Instrução Técnica Nº 18/2019	A iluminação de emergência irá permitir a saída da população da edificação, iluminando toda a rota de fuga, suas mudanças de direção e sentido de fluxo das pessoas, com base na Instrução Técnica Nº 18/2019 e na NBR 10898/2019 tem-se: nas rotas de fuga as unidades ou o conjunto deverão ter vida útil de 2 anos e distantes entre si no máximo 15 metros.				
Sinalização de Emergência Instrução Técnica Nº 20/2019	Será prevista a sinalização básica de proibição, alerta, orientação e salvamento e equipamentos contra incêndio, conforme Instrução Técnica Nº 20/2019.				
Sistema de Proteção por Extintores Instrução Técnica Nº 21/19	Extintores distribuídos de forma que o operador não percorra mais que 25 metros. Tipo: Capacidade: - Pó Químico 4A - Pó Químico Seco 20BC - Pó ABC 20ABC				

[illegible]

QUADRO DE ÁREAS		SITUAÇÃO SEM ESCALA	
DESCRIÇÃO	ÁREA (m ²)		
TERRENO	14.595,37		
ÁREA A CONSTRUIR - PAVIMENTO INFERIOR	334,55		
ÁREA A CONSTRUIR - ARQUIBANCA DA COBERTA	635,88		
ÁREA A CONSTRUIR TOTAL	970,43		
ÁREA A DESCONTAR (ART. 18 DEC. Nº 6391/2018)	355,93		
ÁREA CONSIDERADA P/ PROTEÇÃO	614,50		

TRRF
60 MINUTOS
ESTRUTURA EM AÇO, VERIFICAR CONFORME NBR 14.323/1999.

APROVAÇÕES

 HAMMINE ENGENHARIA LTD.A. CNPJ nº 08.925.319/0001-07 RUA ANTÔNIO FIORANI, 100 - JARDIM BELLA VISTA - LULA - SC 88050-900	MUNICÍPIO DE VISTA ALEGRE DO ALTO DEPARTAMENTO DE VISTARIA Praça Dr. Emilio Henrique Ower Sandoth, 278 - Centro Fone: (16) 3277-8300 – engenharia@vistaalegredaoalto.sp.gov.br							
	PROJETO TÉCNICO DE SEGURANÇA CONTRA INCÊNDIO							
	ASSUNTO: CONSTRUÇÃO DE ARQUIBANCA DA COBERTA NO ESTÁDIO MUNICIPAL Ocupação: F-3 - CENTROS ESPORTIVOS ÁREA CONST.: 614,50 m ² RISCO: BAIXO LOCAL: RUA TELVINO DE SOUZA, Nº 130 - VISTA ALEGRE DO ALTO PROPRIETÁRIO: MUNICÍPIO DE VISTA ALEGRE DO ALTO RESPONSÁVEL PELO USO: LUIS ANTONIO FIORANI CPF: 033.317.958-79							
	<table border="1"> <tr> <th>SERIAL</th> <th>DATA</th> </tr> <tr> <td>1 : 100</td> <td>JUL/2023</td> </tr> <tr> <td>DISENHO</td> <td>SAID HAMMINE</td> </tr> <tr> <td>CALHA</td> <td></td> </tr> </table>	SERIAL	DATA	1 : 100	JUL/2023	DISENHO	SAID HAMMINE	CALHA
SERIAL	DATA							
1 : 100	JUL/2023							
DISENHO	SAID HAMMINE							
CALHA								