








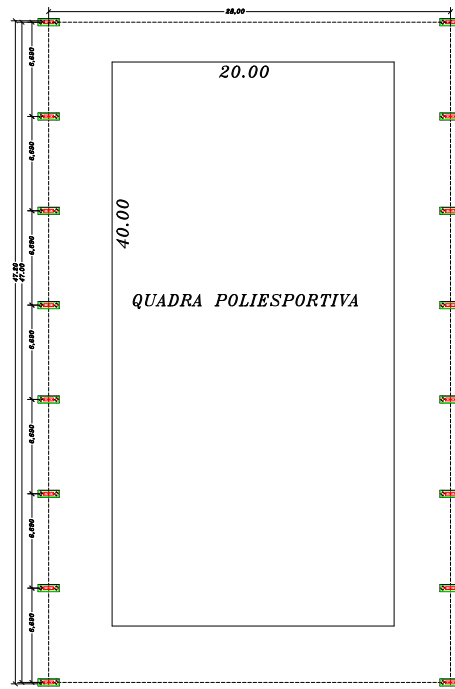


TABELA DE FERROS DOS BLOCOS				
	Ø (mm)	Q.	COMPRIMENTO (m)	
			UNIT.	TOTAL
N1	8,0	32	2,08	66,56
N2	8,0	64	2,04	130,56
N3	10,0	80	2,04	163,20
N4	8,0	160	2,28	364,80

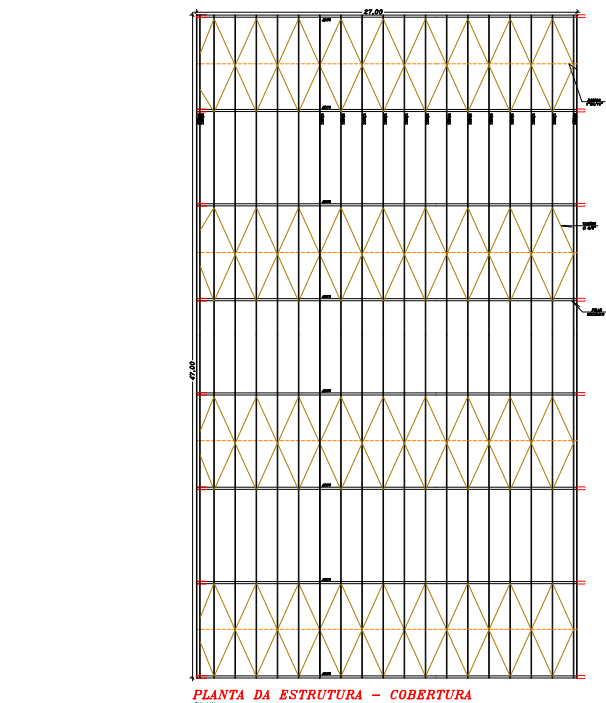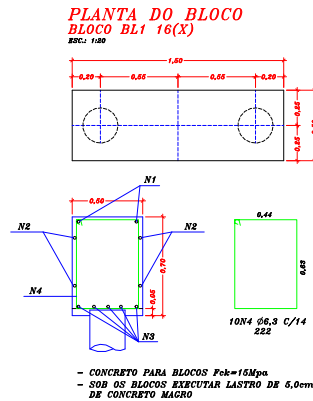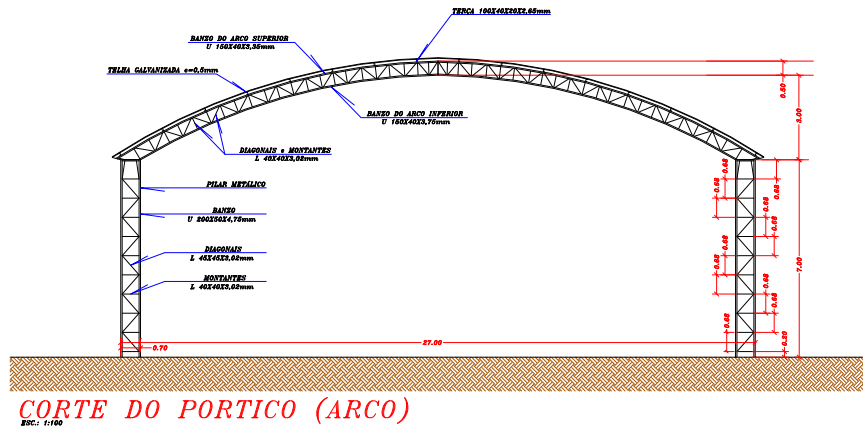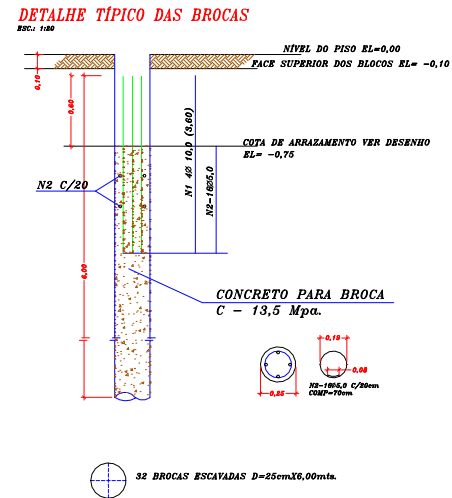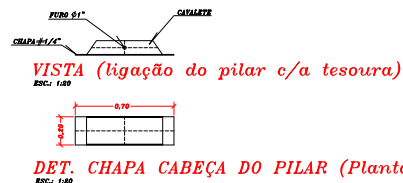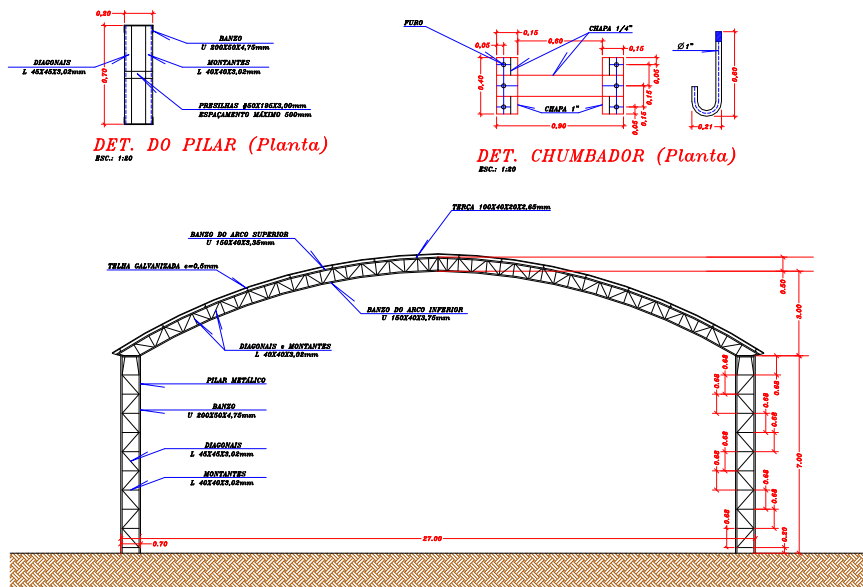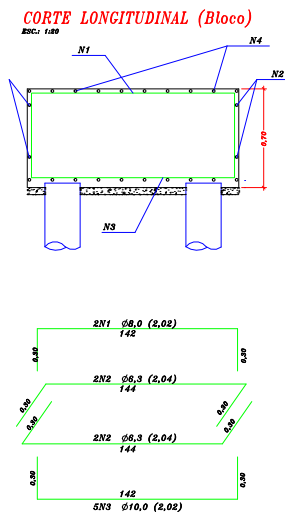

PROJETO ARQUITETÔNICO

PROJETO: COBERTURA
OBJETIVO: COBERTURA DE UMA QUADRA POLIESPORTIVA
LOCAL: RUA AMAPÁ (SISTEMA DE LAZER), LOTAMENTO RESIDENCIAL CENTER PARK
CIDADE: VISTA ALEGRE DO ALTO/S.P.

PROPRIETÁRIO:
MUNICÍPIO DE VISTA ALEGRE DO ALTO

SITUAÇÃO SEM ESCALA:
RUA RIO DE JANEIRO
RUA MINAS GERAIS
RUA AMAPÁ

ÁREA INSTITUCIONAL:
SISTEMA DE LAZER

MUNICÍPIO DE VISTA ALEGRE DO ALTO
CNPV 62.854.776/0001-28

ÁREAS EM m²
ÁREA DA COBERTURA1.269,00

AUTOR DO PROJETO RESF. TÉCNICO:
CREA 5069263440
A.R.T. 38057230172440380

ASS. ENGENHEIRO CIVIL:
JOÃO PAULO ZERBINATI

ESCALA: 1:200

OBSERVAÇÃO:
LATITUDE: 21° 10' 23.52" S
LONGITUDE: 48° 37' 34.61" O

PLANTA DE LOCAÇÃO (QUADRA POLIESPORTIVA)
ESC.: 2:00

PLANTA-LOCAÇÃO DOS PILARES E BLOCOS
ESC.: 1:200