Perfil Longitudinal da 2

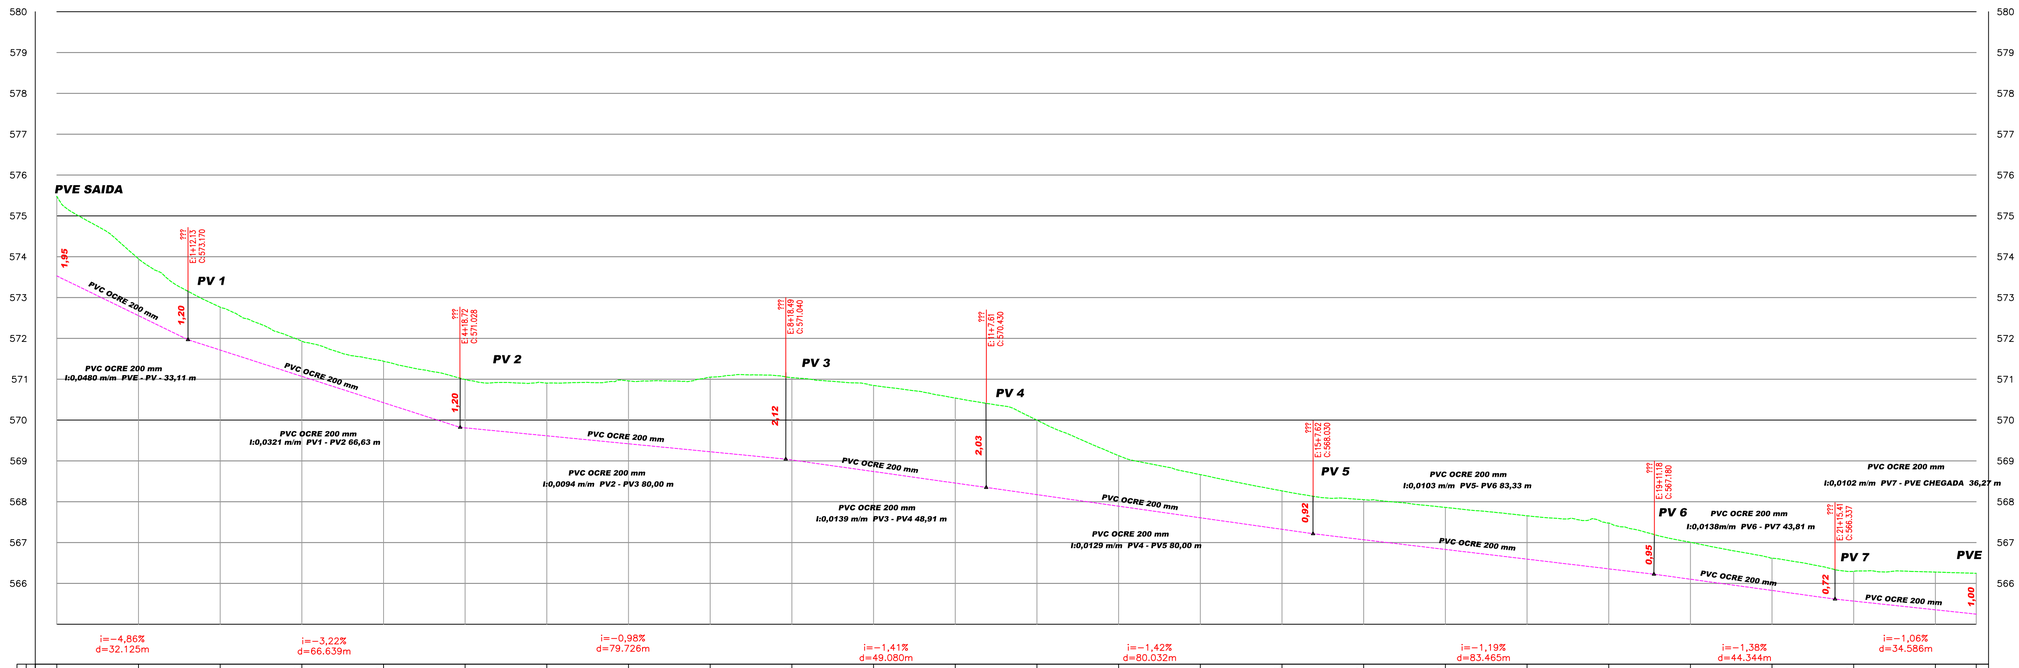

ESTACAS 20,00m	ALTURA CORTE	COTAS TERRENO	COTAS GREIDE
E0	1,95	574,48	573,53
E1	1,39	573,95	572,56
E2	1,05	572,77	571,72
E3	0,86	571,93	571,07
E4	1,02	571,44	570,43
E5	1,18	570,99	569,81
E6	1,29	570,91	569,62
E7	1,54	570,96	569,42
E8	1,83	571,05	569,23
E9	2,02	571,04	569,02
E10	2,11	570,85	568,74
E11	2,08	570,54	568,46
E12	1,82	570,00	568,18
E13	1,24	569,13	567,89
E14	1,06	568,67	567,61
E15	0,94	568,27	567,33
E16	0,98	568,05	567,07
E17	1,03	567,86	566,83
E18	1,06	567,66	566,60
E19	1,12	567,48	566,36
E20	0,90	567,01	566,10
E21	0,79	566,62	565,83
E22	0,73	566,30	565,57
E23	0,92	566,28	565,36
E24+0,00	1,00	566,25	565,25

LEGENDA	DADOS TÉCNICOS	OBSERVAÇÕES

ALTERAÇÕES

Nº	REVISÃO/DESCRIÇÃO	DATA
-	-	-

PROJETO: RCE - RUA AMAPA

DESCRIÇÃO: REDE COLETORA DE ESGOTO

LOCAL: RUA AMAPA - VISTA ALEGRE DO ALTO

RESPONSÁVEL TÉCNICO: ENG. LUIZ FELIPEFUSCO
CREA - SP: 5070537970

CLIENTE / PROPRIETÁRIO / ORIGÃO: PREFEITURA MUNICIPAL DE VISTA ALEGRE DO ALTO

ESCALA	ÁREA	PERÍMETRO	DESENHISTA	DATA	FOLHA
1:750	INDICADA m²	INDICADO m	LUIZ FELIPEFUSCO	29/07/2022	A1 001/001

ARQUIVO (DWG):