




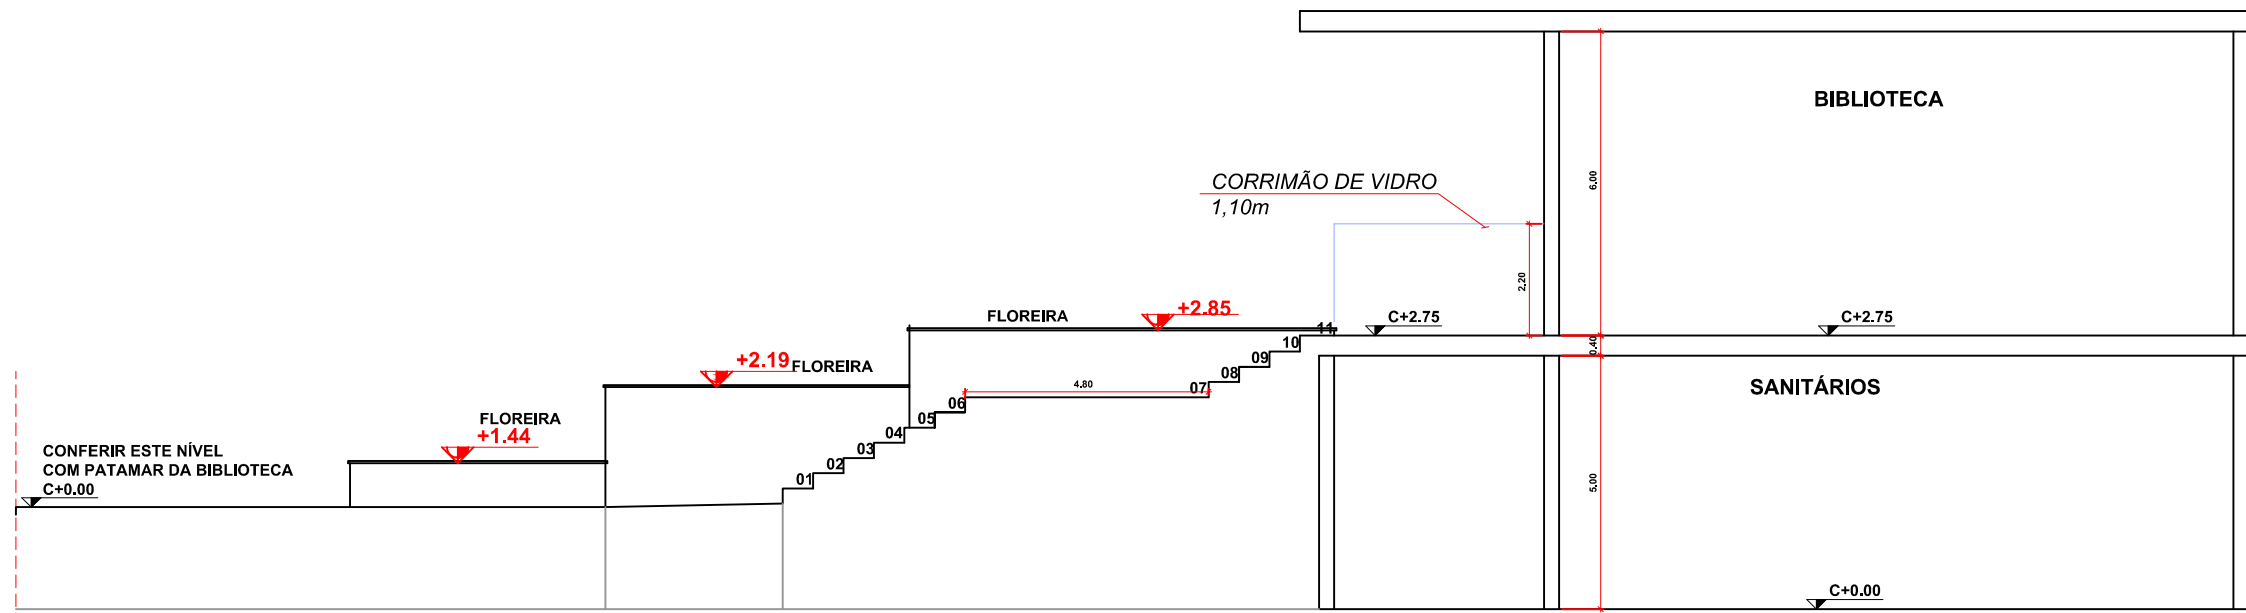


CORTE A A'
ESC. 1:50

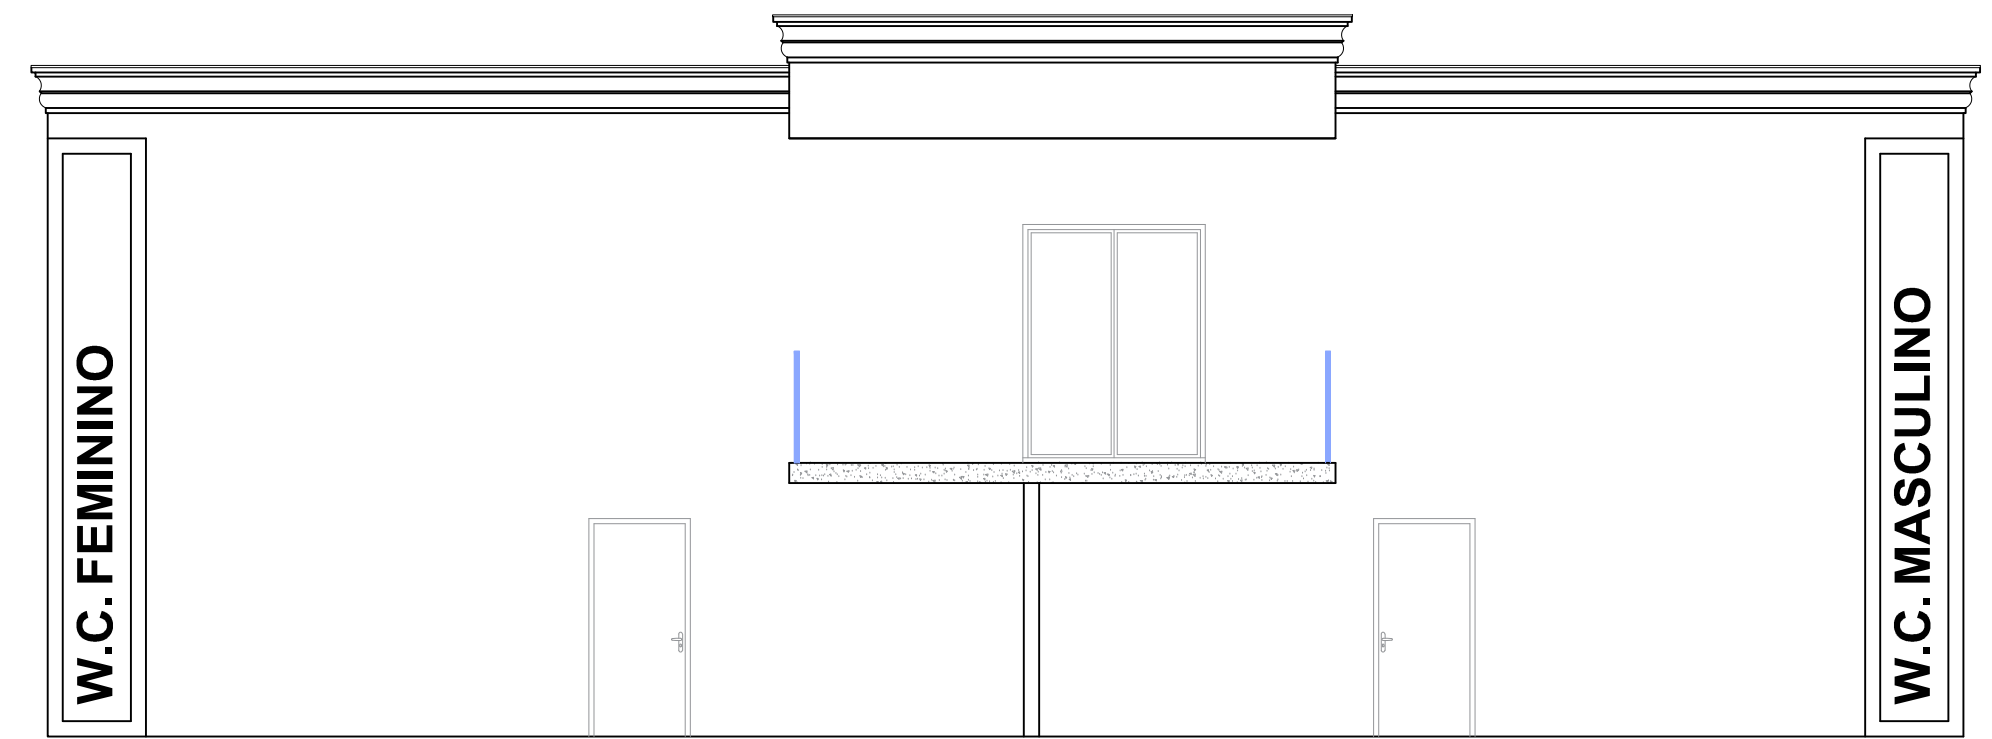

CORTE B B'
ESC. 1:50

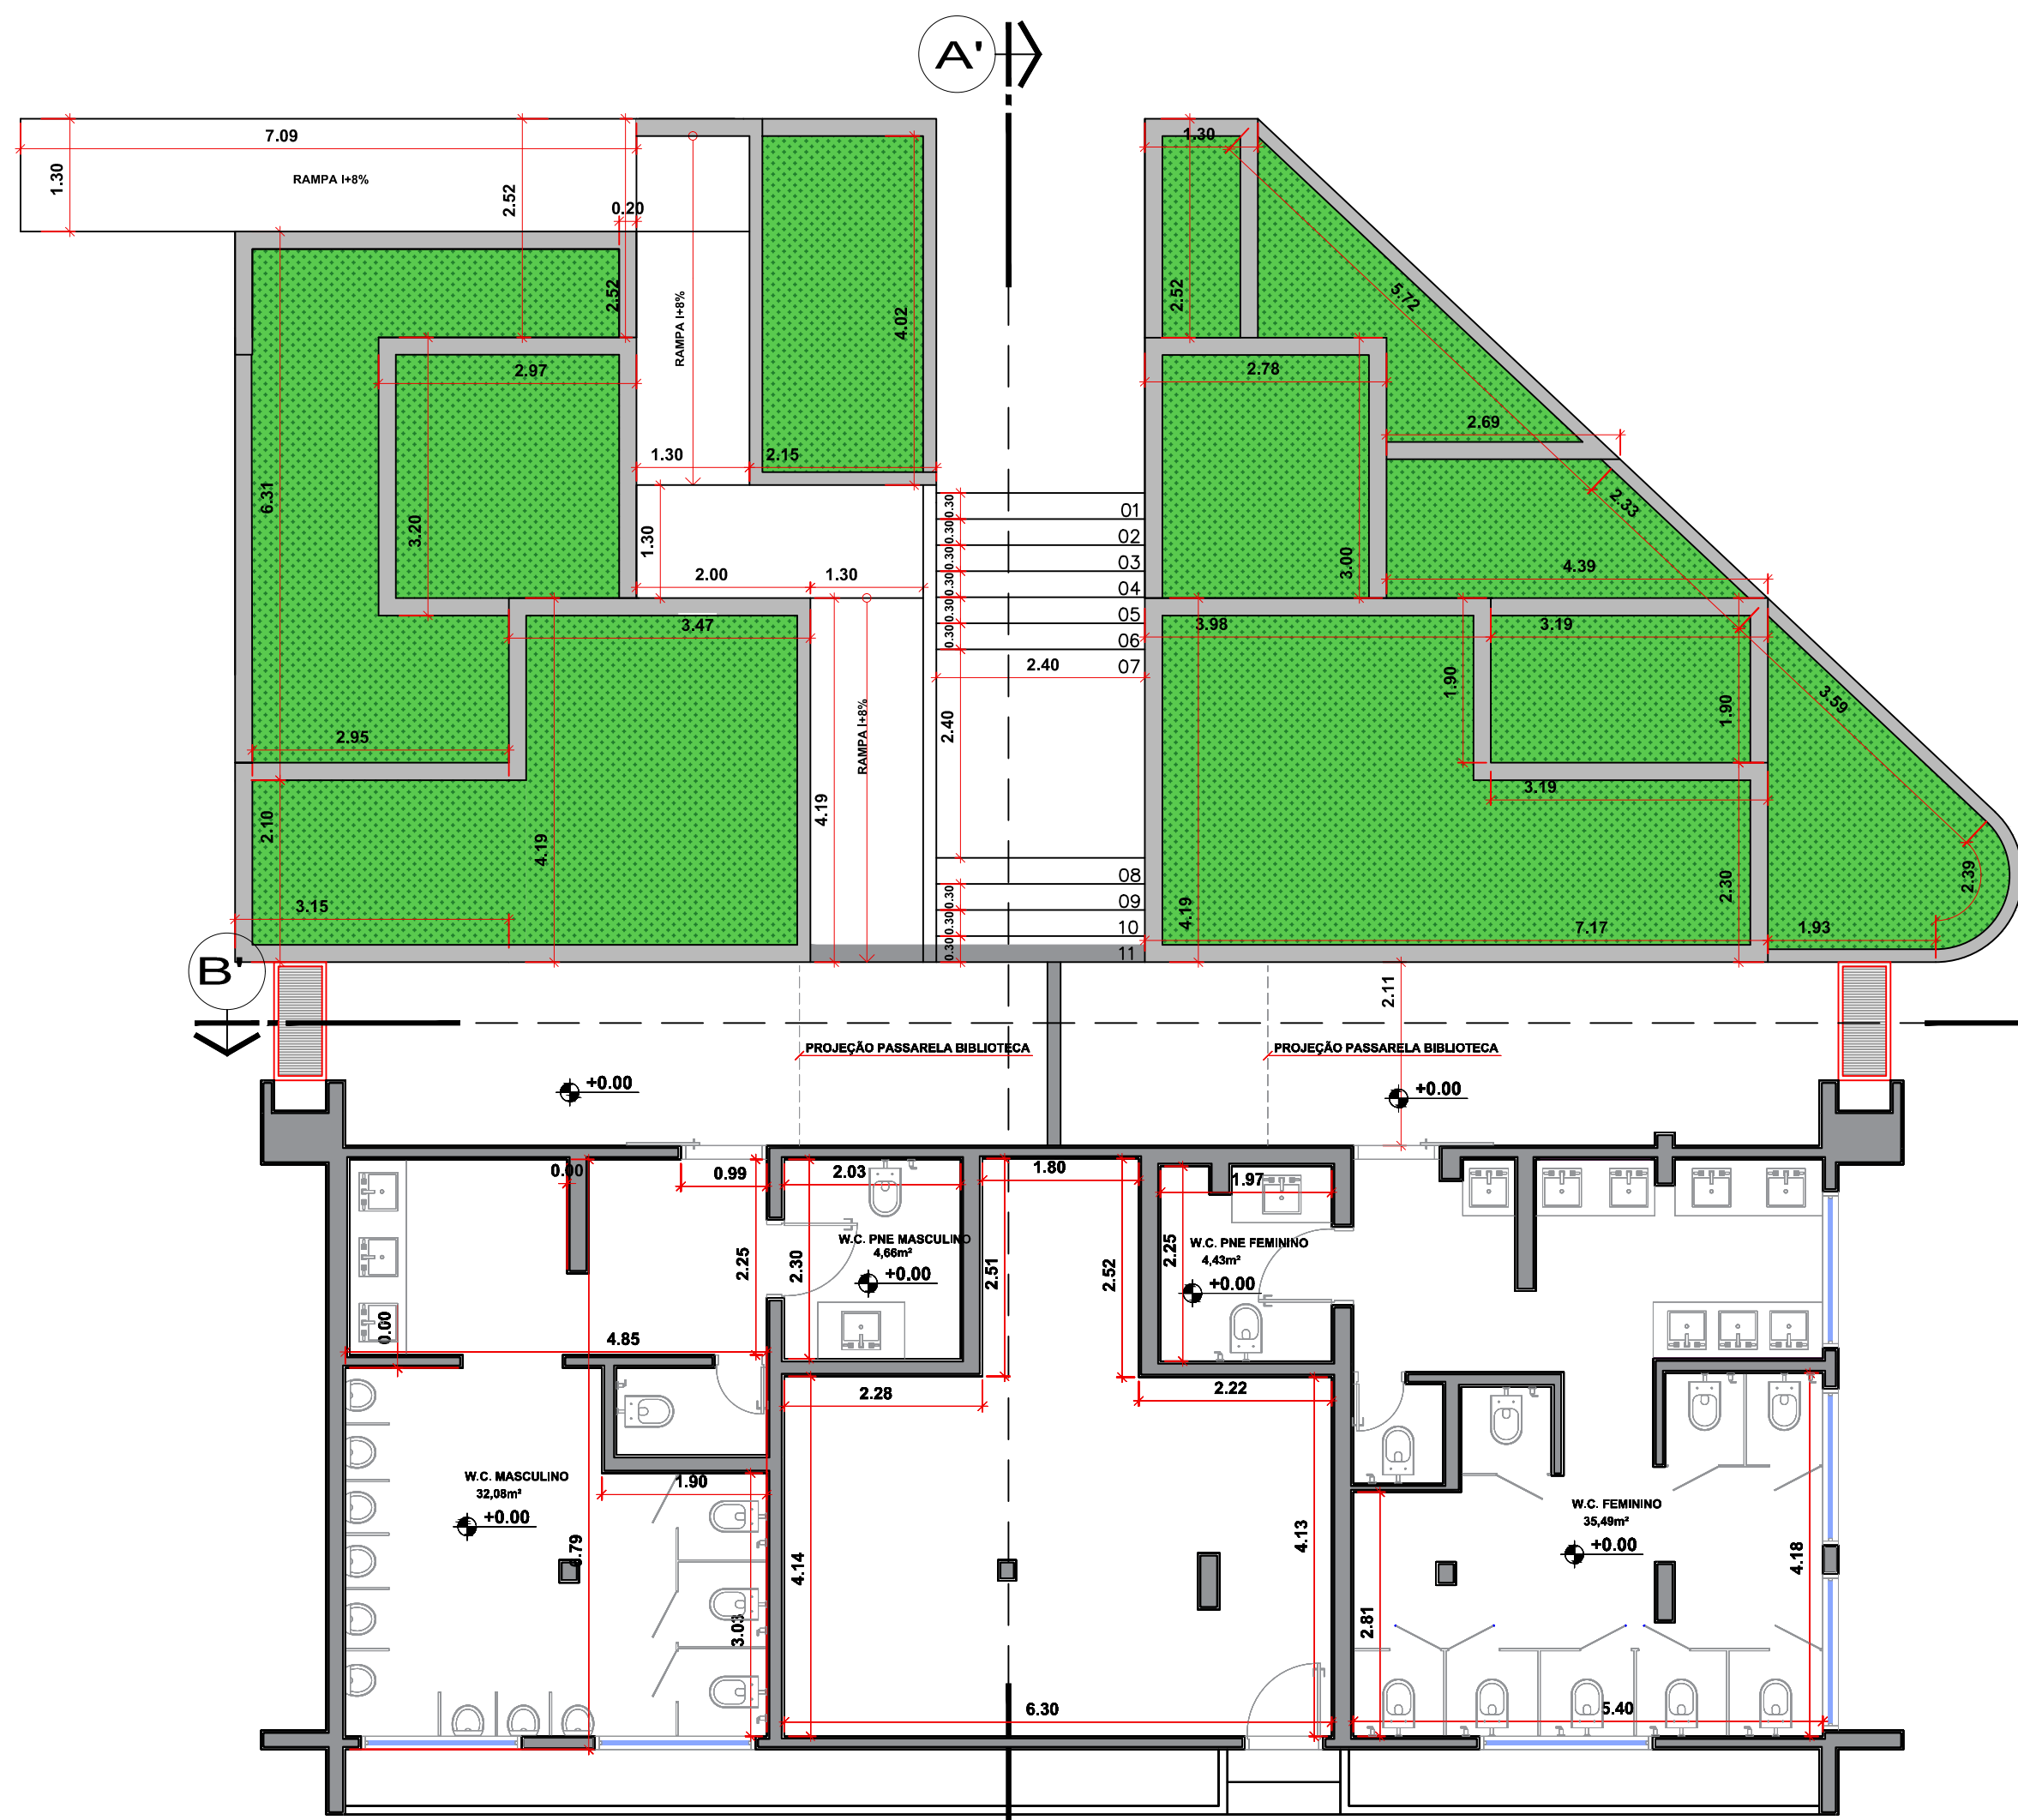


PLANTA TÉRREO
ESC. 1:50

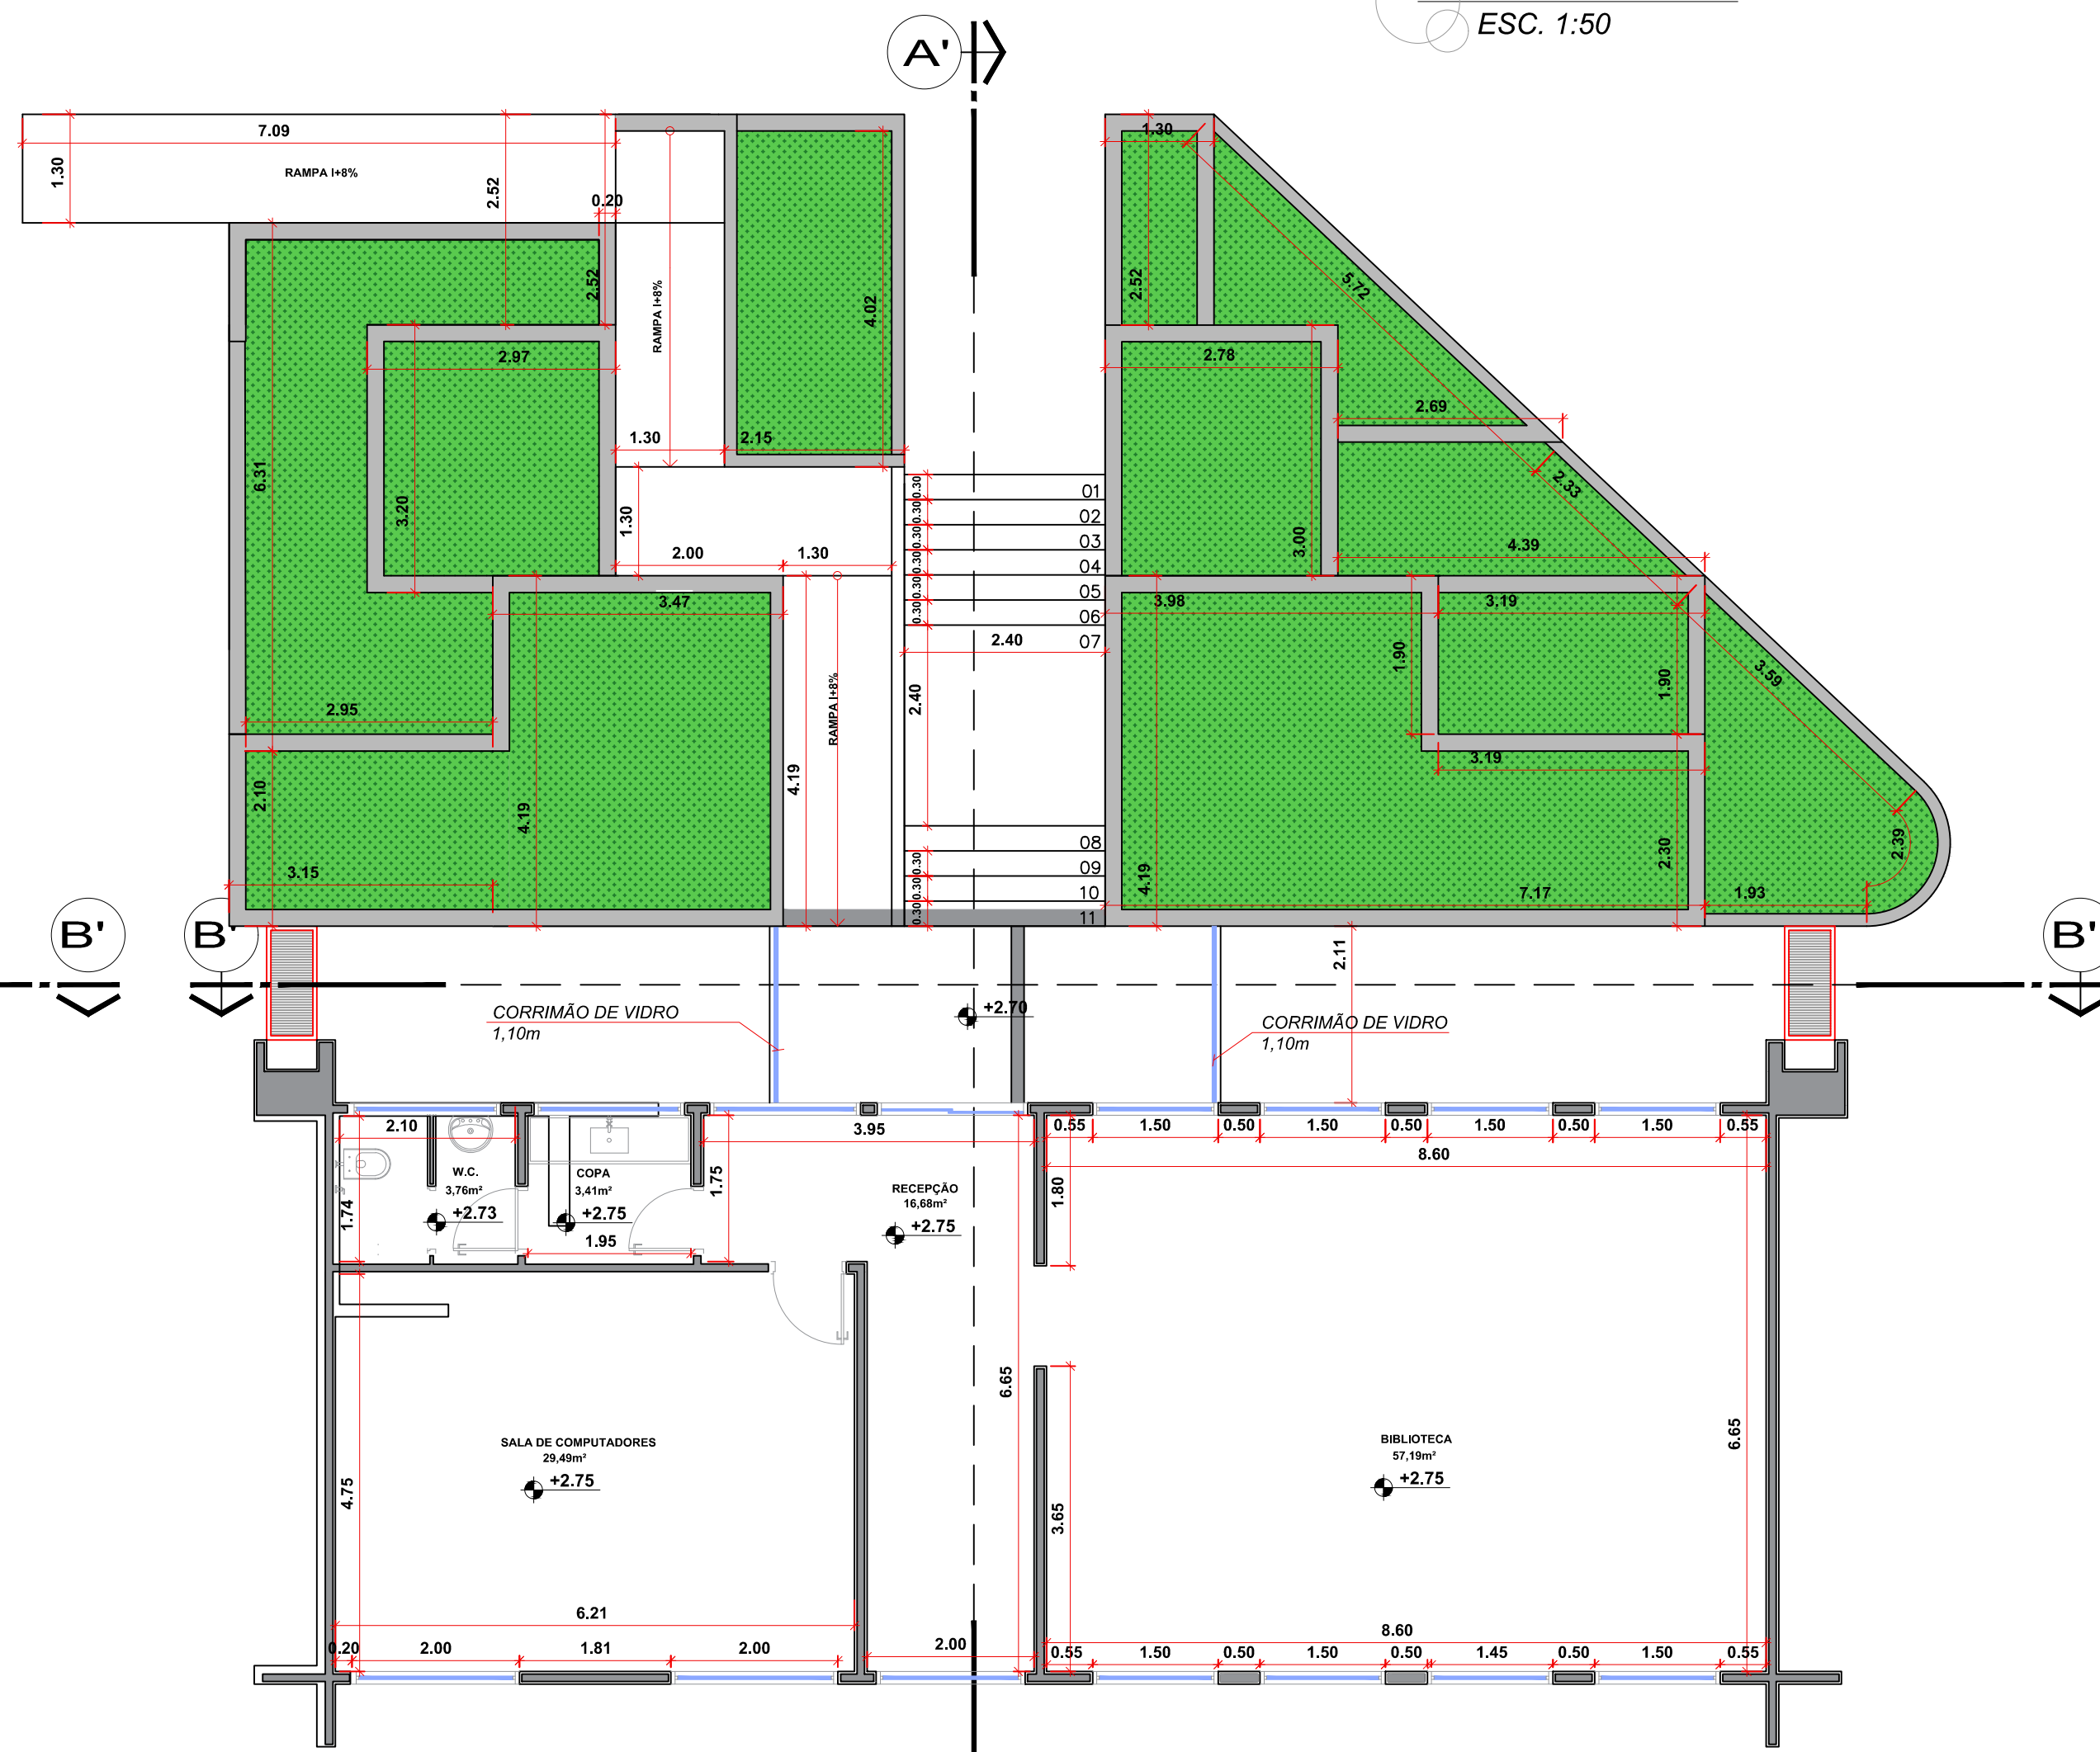


PLANTA PAV. SUPERIOR
ESC. 1:50


PROJETO COMPLETO		FOLHA
		01/03
REFORMA E CONSTRUÇÃO DA PRAÇA CENTRAL		
MUNICÍPIO DE VISTA ALEGRE DO ALTO		
PRAÇA Dr. E. H. Ower Sandolth		
CENTRO		
INDICADAS - SETEMBRO/2023		VISTA ALEGRE DO ALTO - SP
SITUAÇÃO SEM ESCALA		
	PROPRIETÁRIO	ASS. -
	CNPJ: 32.624.775/0000-28	MUNICÍPIO DE VISTA ALEGRE DO ALTO
	AUTOR DO PROJETO	
	CAD. -	
QUADRO DE ÁREAS	RESPONSÁVEL TÉCNICO	
	CAD. -	
	ASS. -	
	ASS. -	

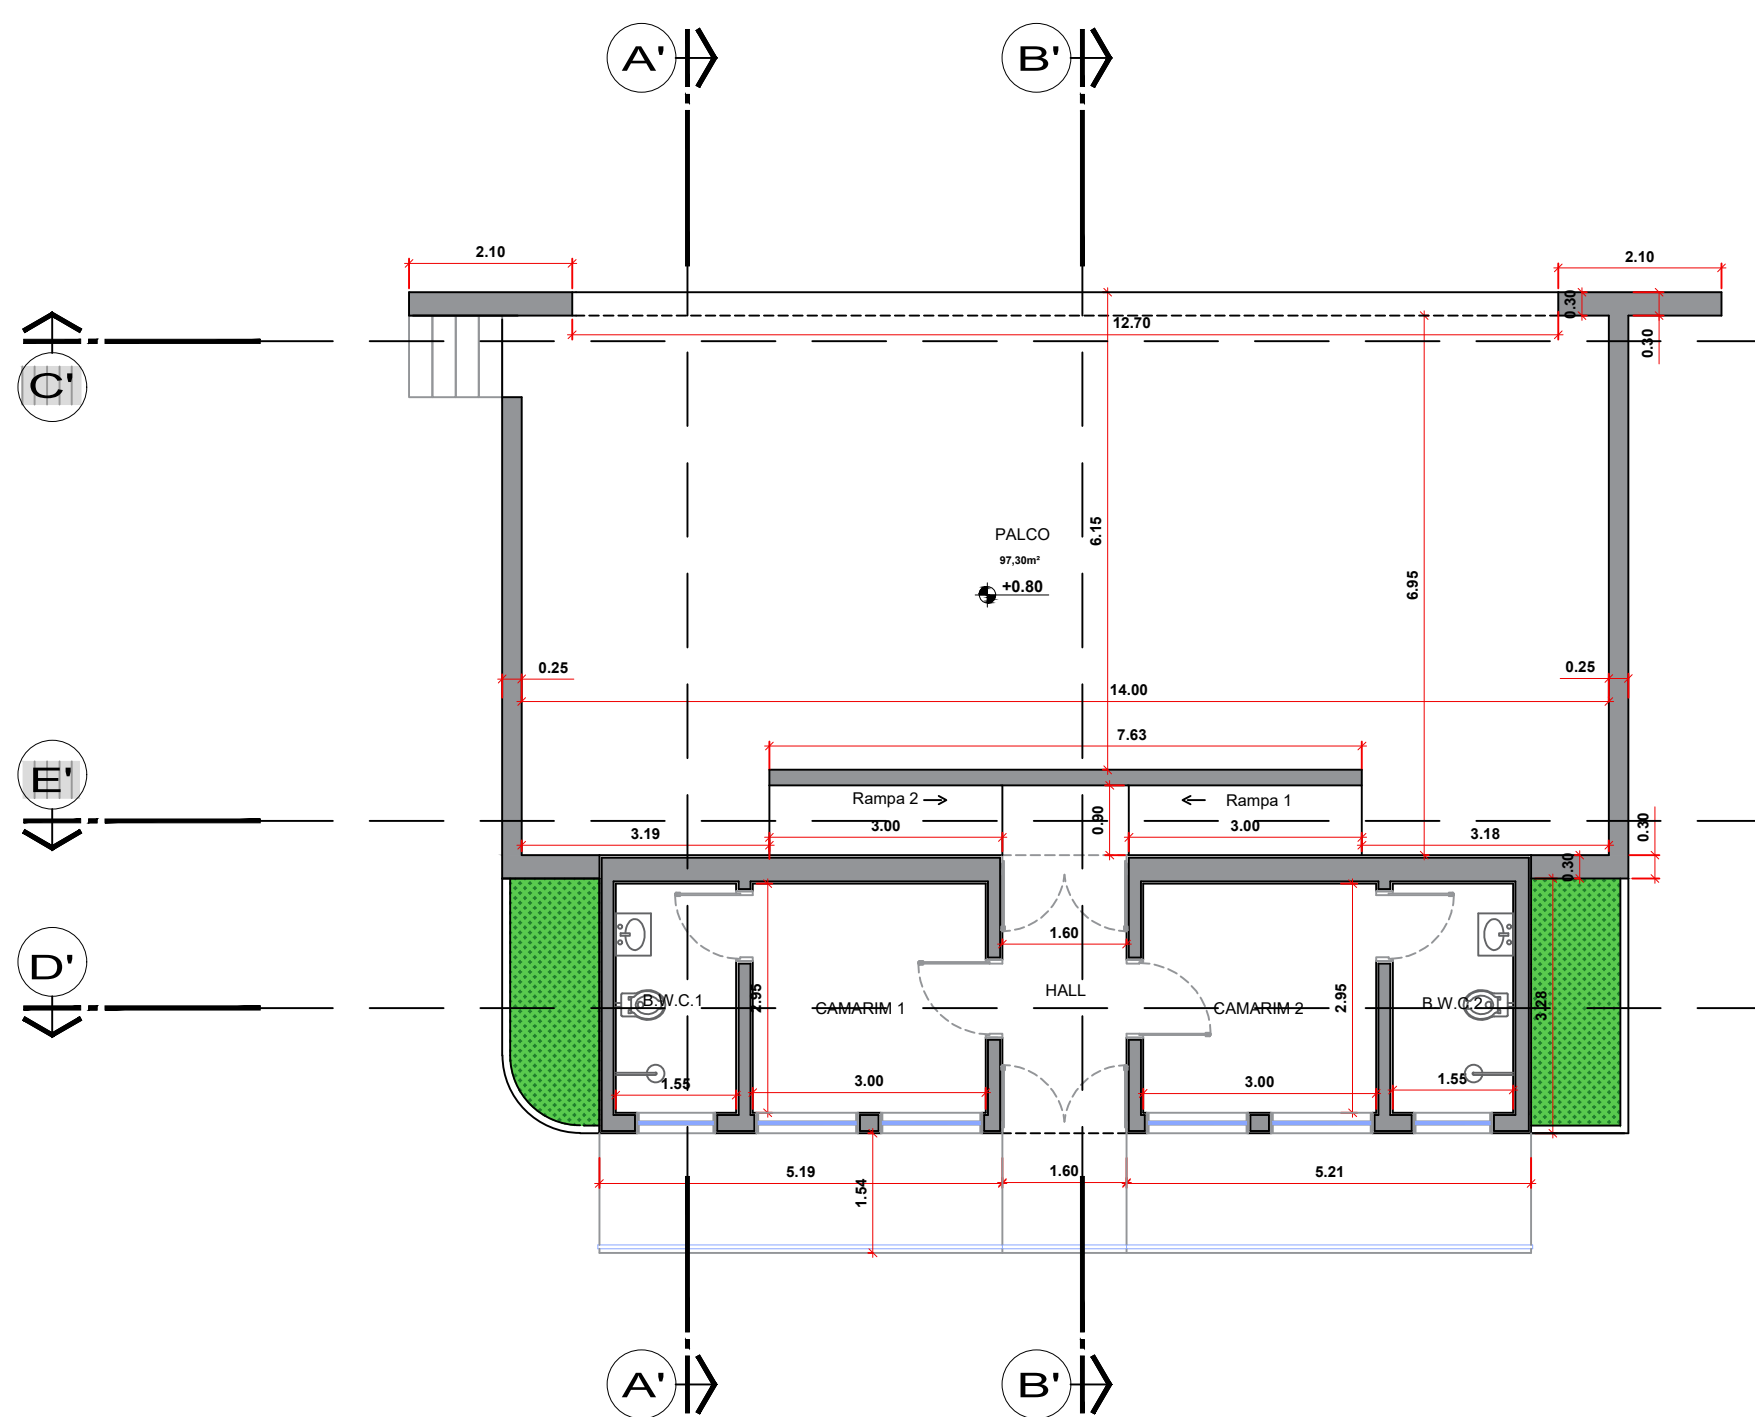


PLANTA BAIXA
ESC. 1:100

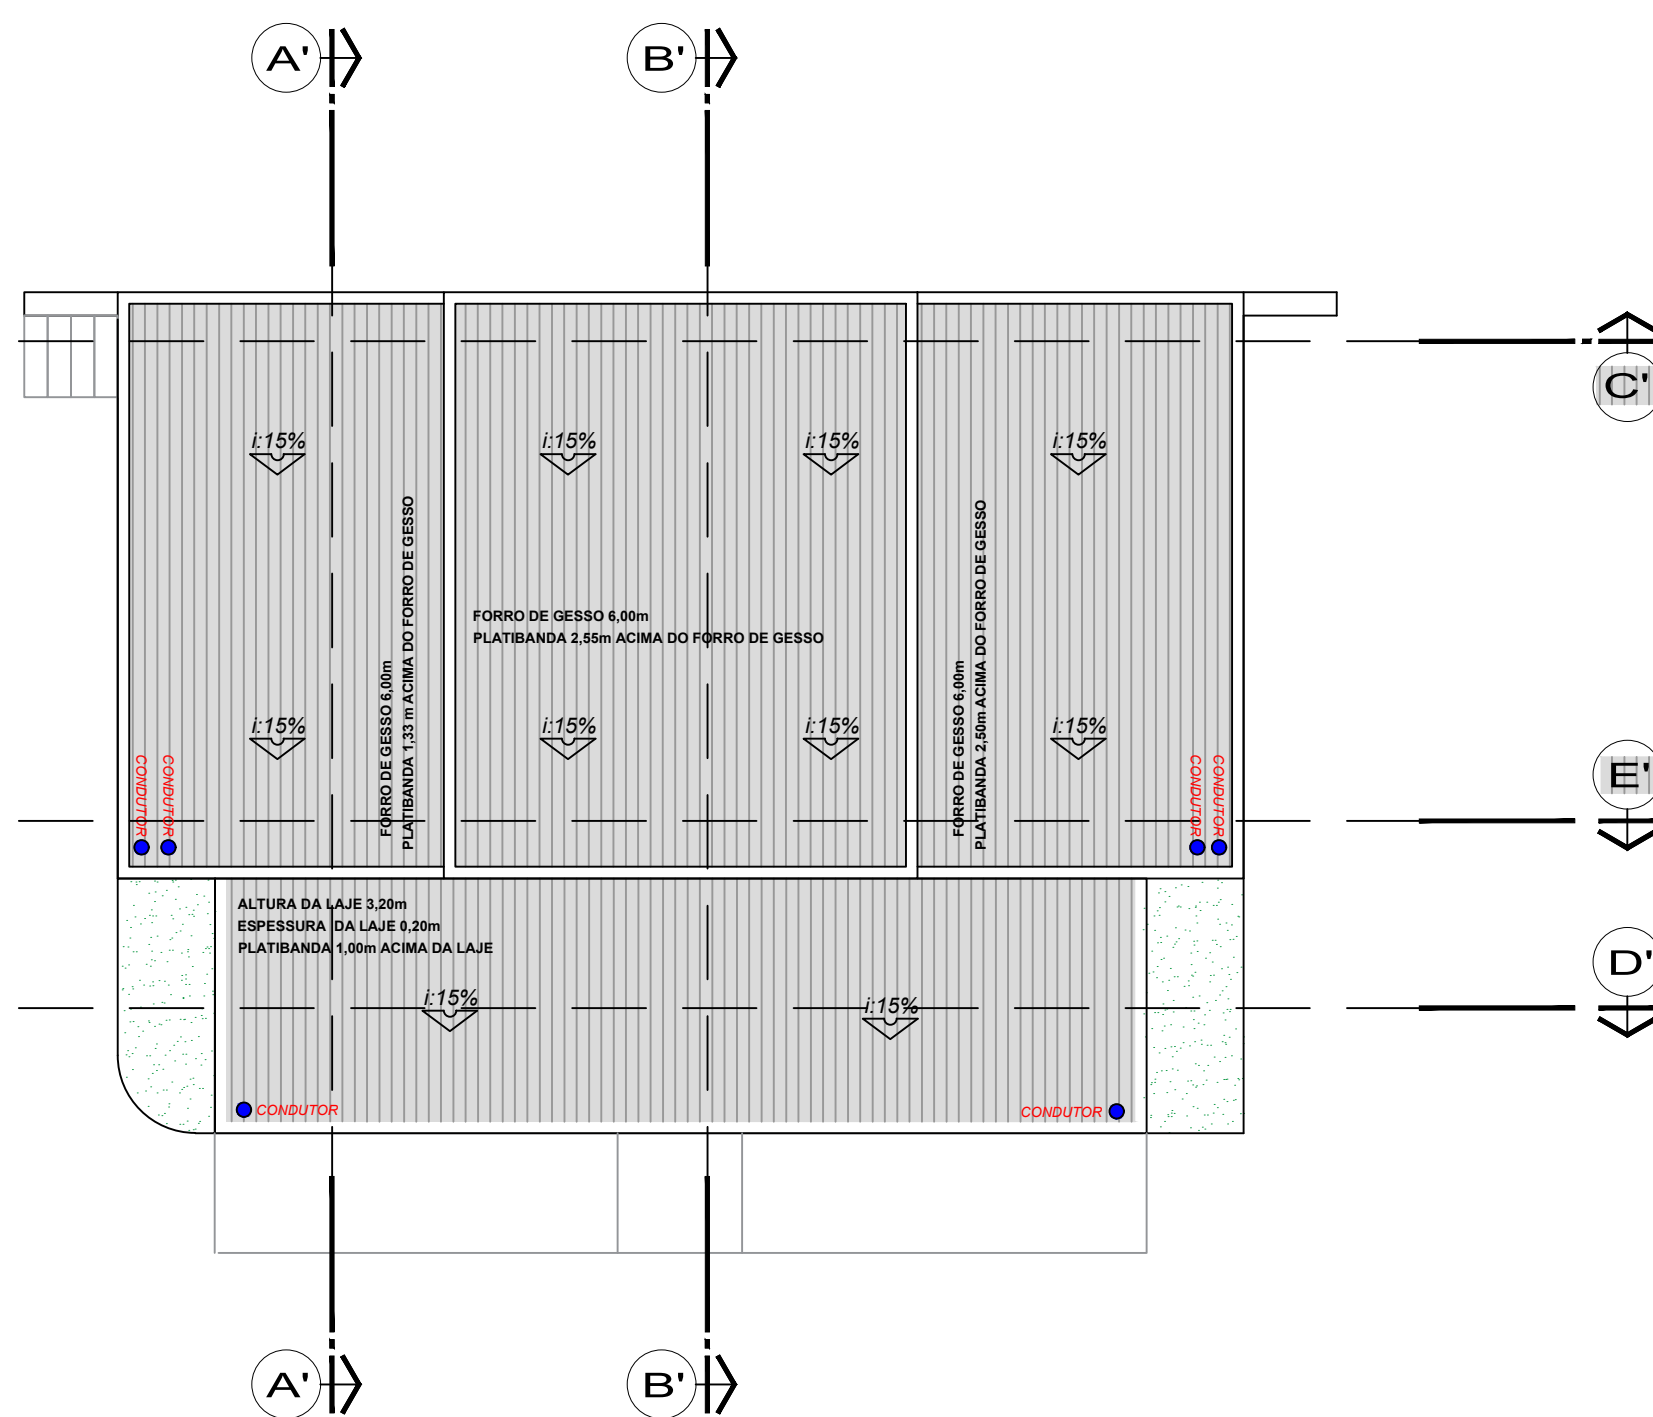


PLANTA DE COBERTURA
ESC. 1:100

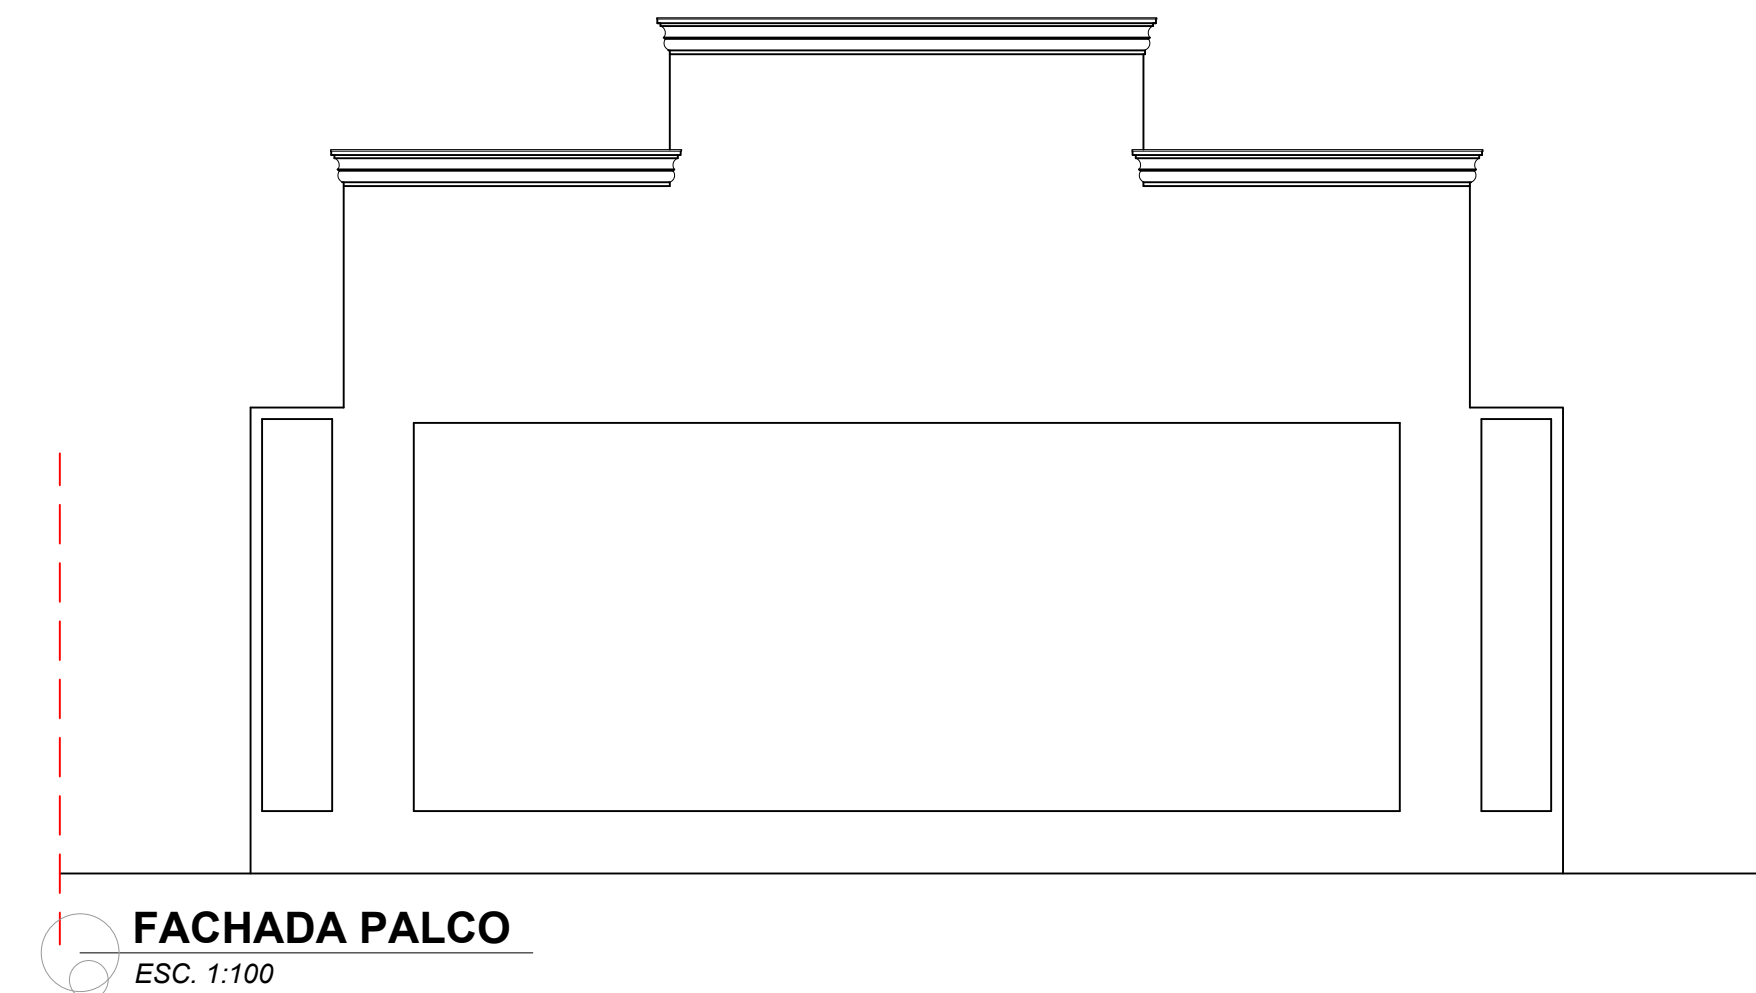


FACHADA PALCO
ESC. 1:100

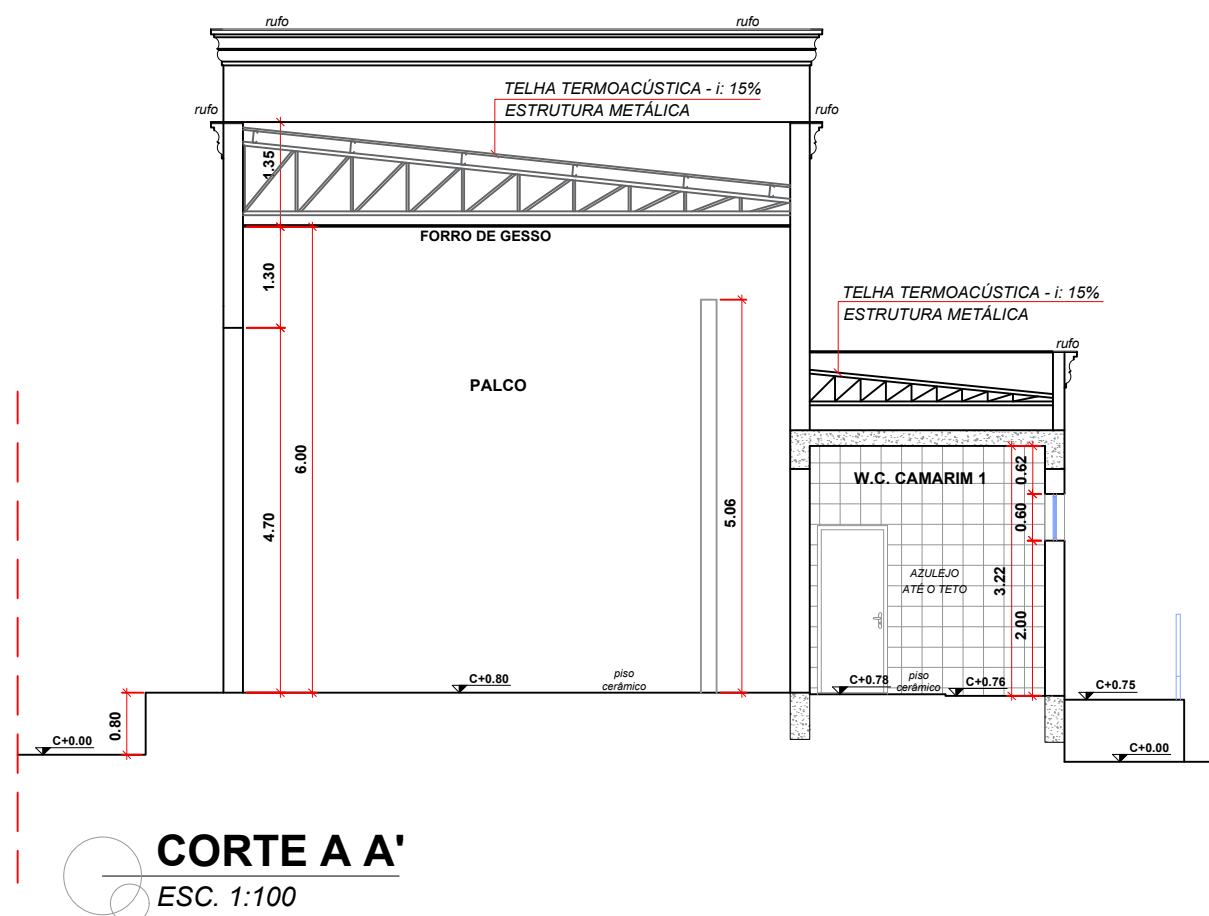


CORTE A A'
ESC. 1:100

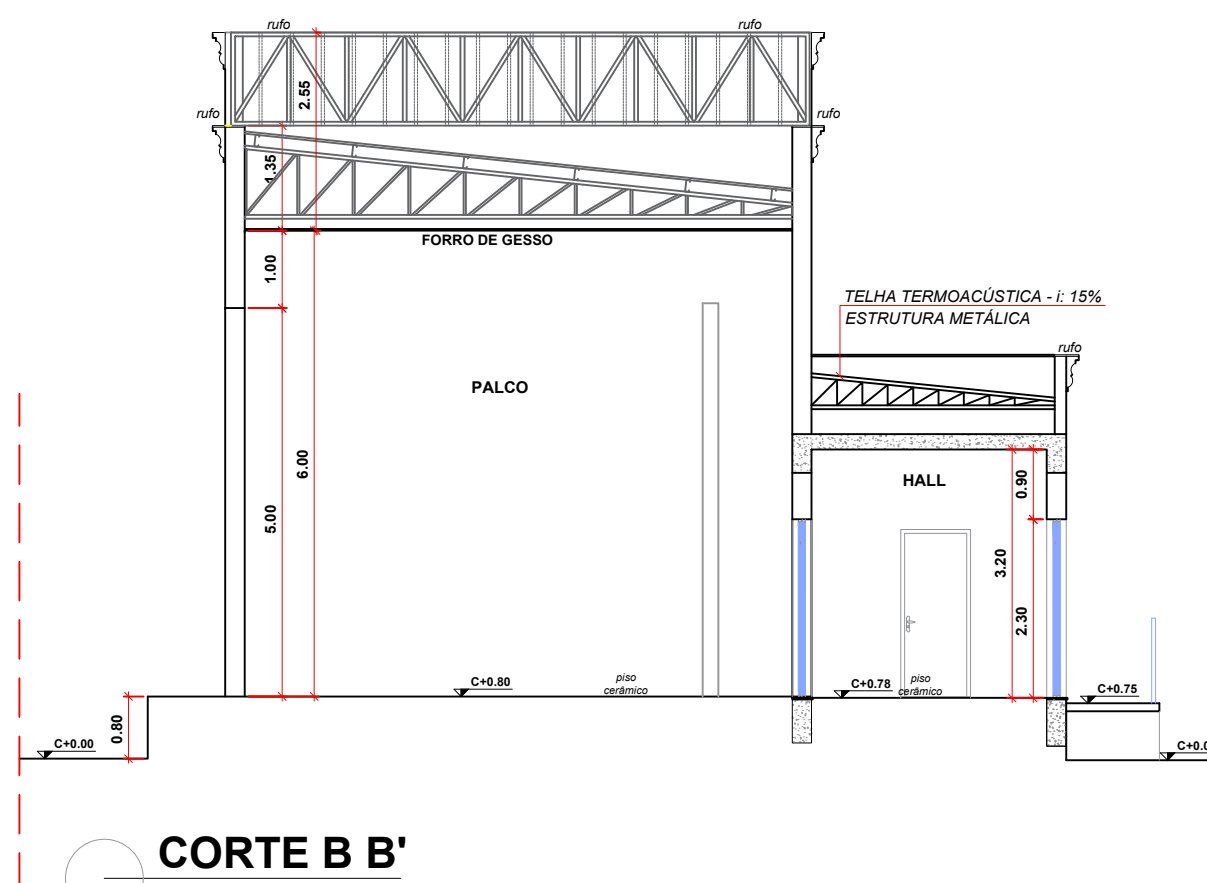

CORTE B B'
ESC. 1:100

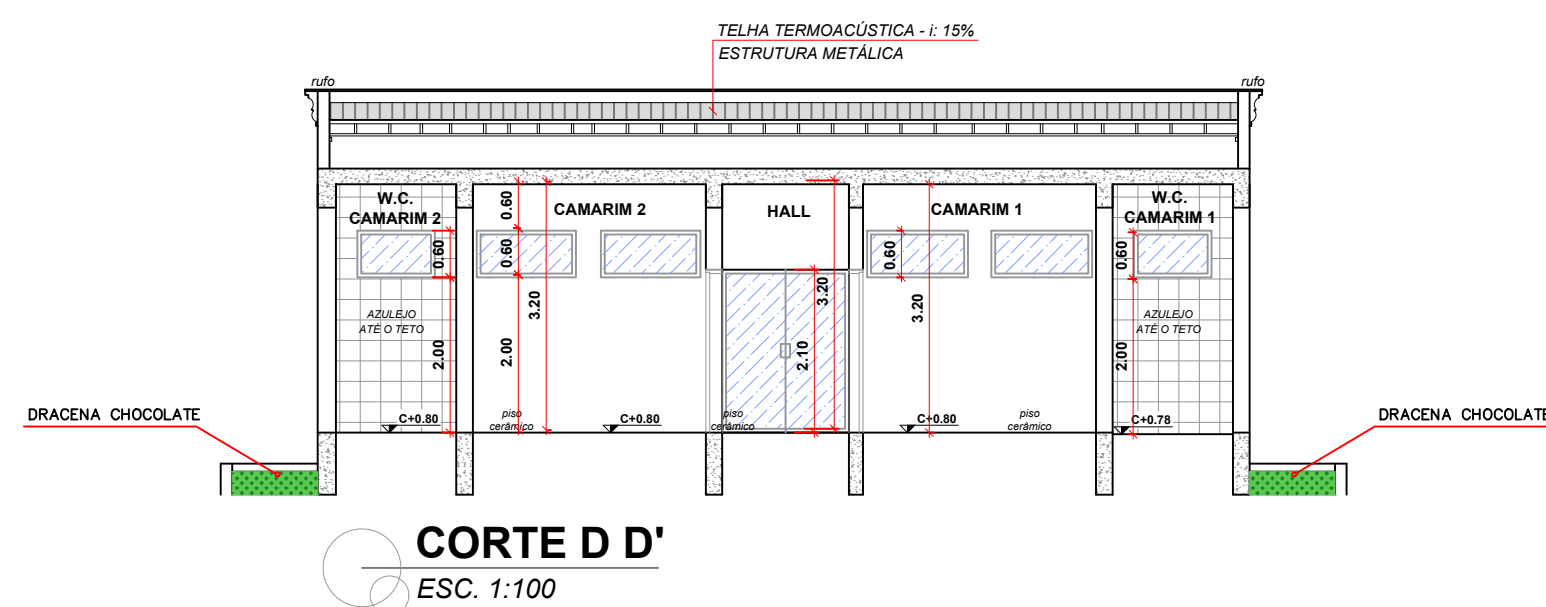

CORTE D D'
ESC. 1:100

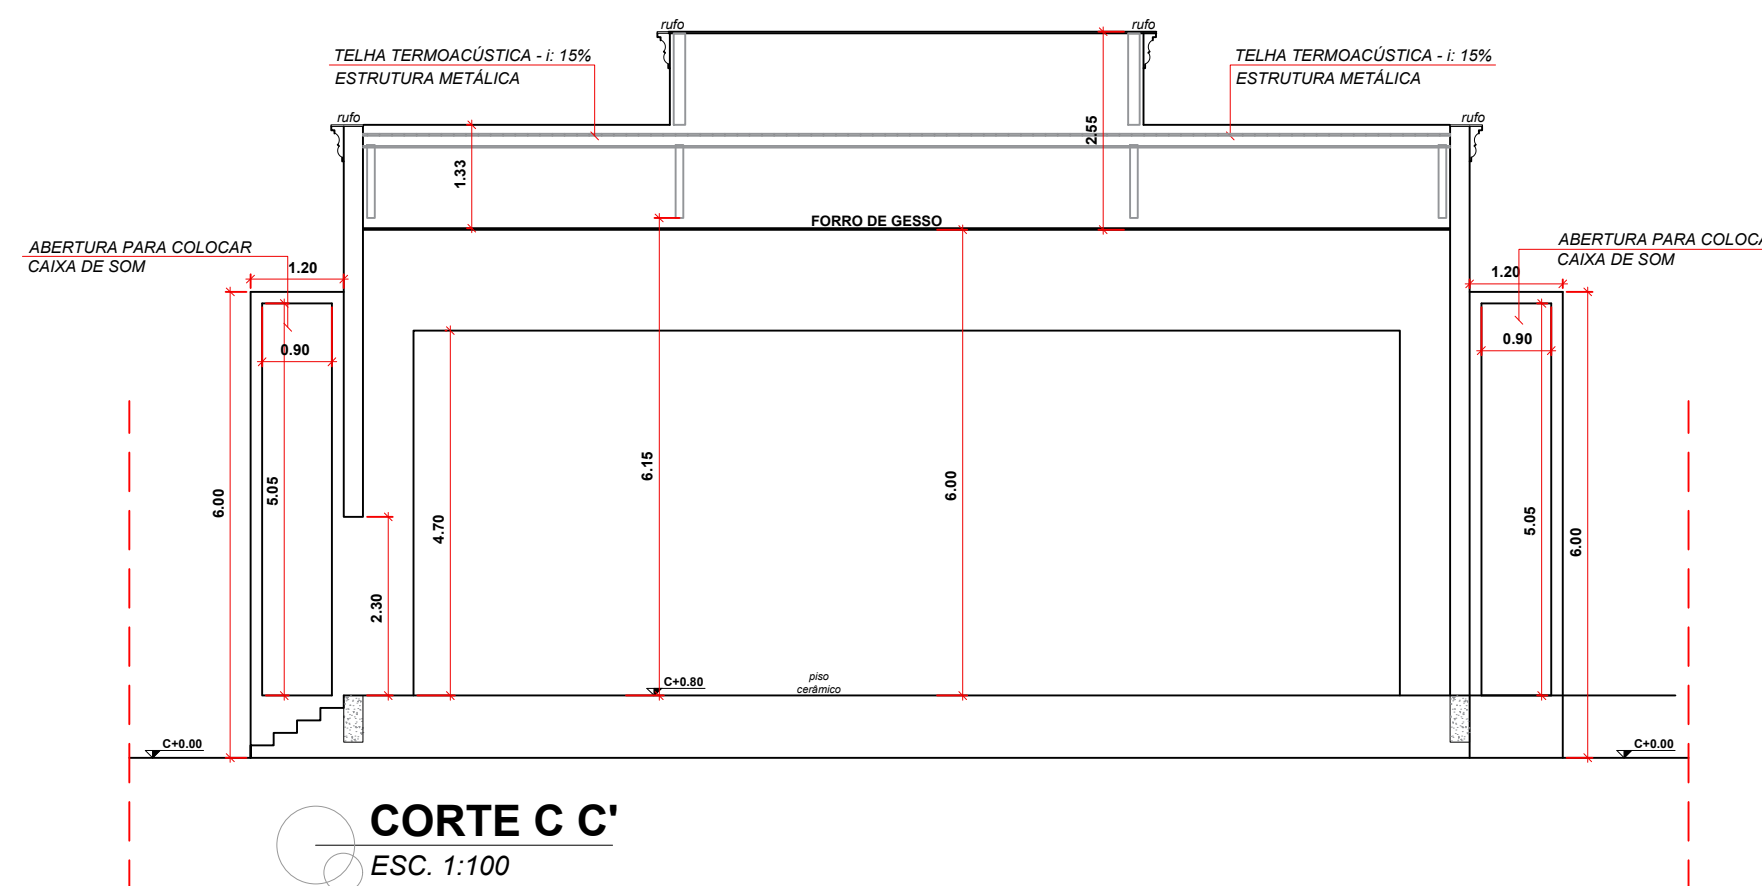

CORTE C C'
ESC. 1:100

PROJETO COMPLETO

FOLHA
01/04

REFORMA E CONSTRUÇÃO DA PRAÇA CENTRAL

OBJETO
MUNICÍPIO DE VISTA ALEGRE DO ALTO
PROPRIETARIO
PRAÇA Dr. E. H. OWER SANDOLTH
LOCAL
CENTRO
BAIRRO
INDICADAS SETEMBRO/2023 VISTA ALEGRE DO ALTO SP
ESCALAS DATA CIDADE ESTADO

	PROPRIETARIO	ASS.:
	CNPJ: 32.854.775/0001-28	NOME: MUNICÍPIO DE VISTA ALEGRE DO ALTO
	AUTOR DO PROJETO	
	CAU:	
AUTOR DO PROJETO	CAU: A40777-I	
	RRT:	
	RRT:	NOME: OSVALTE JOSÉ ROYONI arquiteta e urbanista

QUADRO DE ÁREAS

CREA:	
ART:	
ART:	