




QUADRO QUE INDICA AS RUAS A SEREM RECAPEADAS  
GRELHAS, SARJETÕES, NOME DE RUAS, PARE HORIZONTAL E VERTICAL

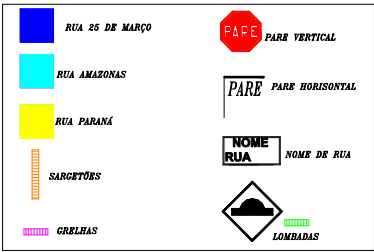

| RUAS A SEREM RECAPEADAS                      |                 |
|----------------------------------------------|-----------------|
| LOGRADOURO                                   | ÁREA (m²)       |
| RUA 25 DE MARÇO TRECHO 01 (7,40m x 132,30 m) | 979,02          |
| RUA 25 DE MARÇO TRECHO 02 (7,60m x 61,60 m)  | 468,16          |
| RUA 25 DE MARÇO TRECHO 03 (8,40 x 63,70 m)   | 535,08          |
| RUA 25 DE MARÇO TRECHO 04 (8,60m x 373,60 m) | 3.212,96        |
| RUA AMAZONAS ( 9,50 m X 230,30 m)            | 2.187,85        |
| RUA PARANÁ (9,50 m X 210,00 m)               | 1.995,00        |
| <b>TOTAL DAS RUAS A SEREM RECAPEADAS</b>     | <b>9.378,07</b> |
| (MENOS) ÁREAS DE GRELHAS EXISTENTES          | 24,83           |
| (MENOS) ÁREAS DE SARJETÕES EXISTENTES        | 36,86           |
| (MENOS) ÁREAS DE LOMBADAS EXISTENTES         | 27,60           |
| <b>TOTAL</b>                                 | <b>9.288,98</b> |

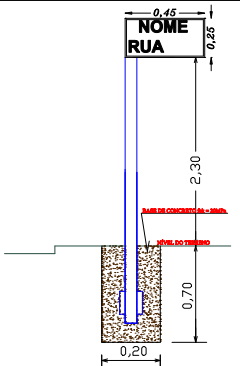


SEM ESCALA

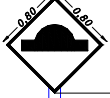

SEM ESCALA





SEM ESCALA

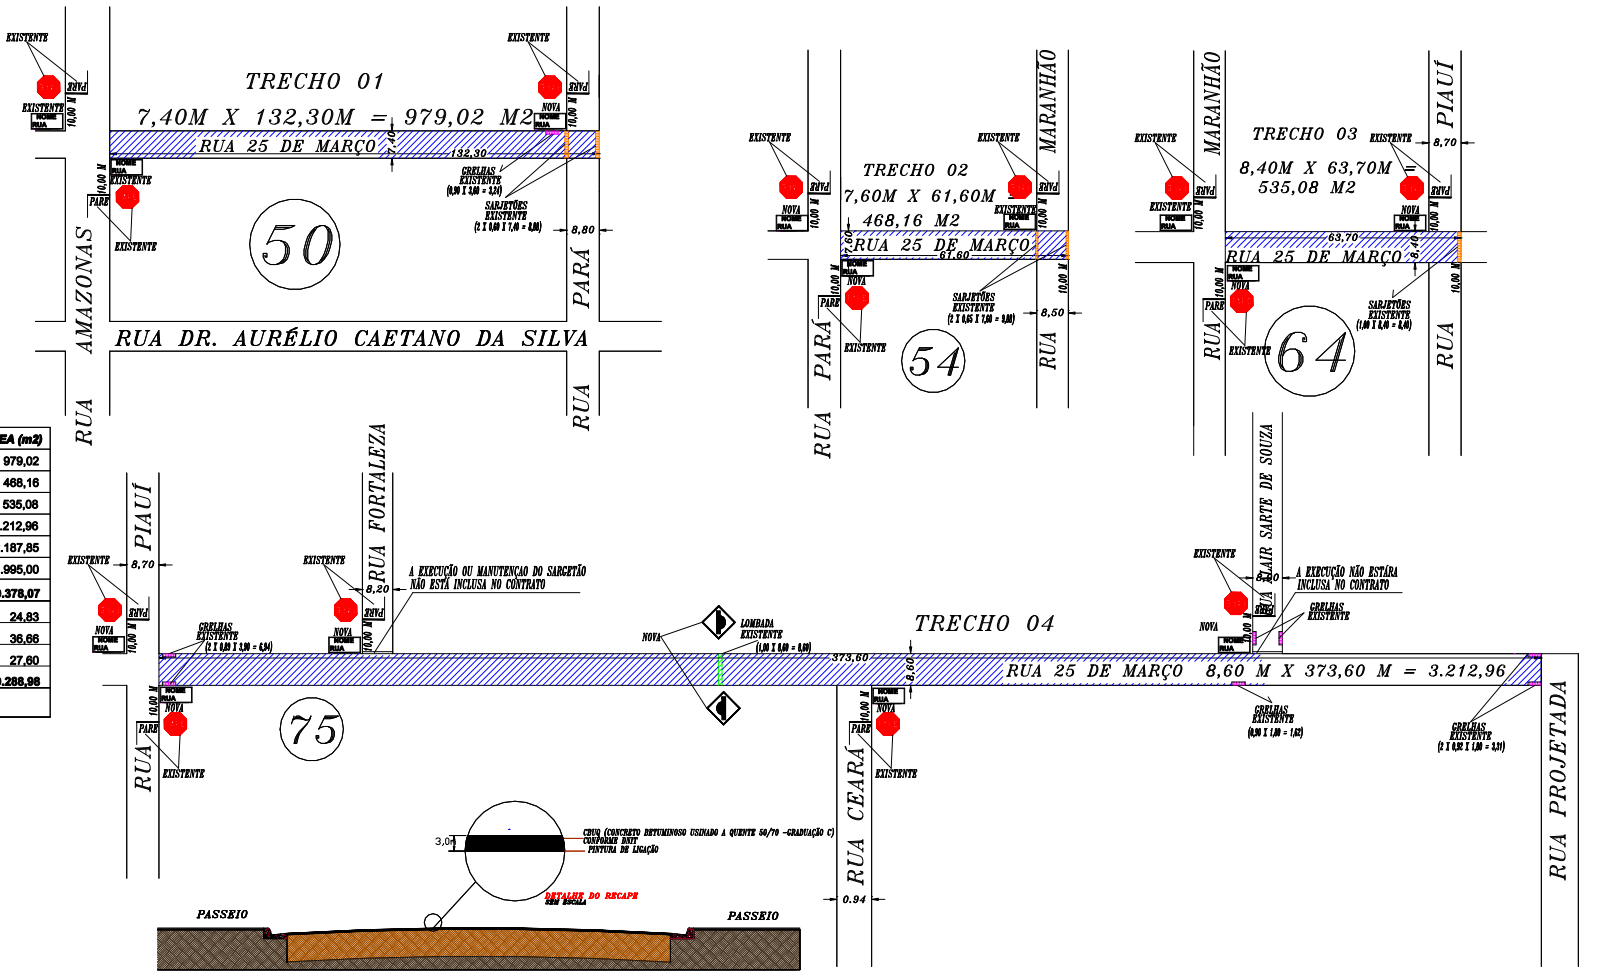


COMPOSIÇÃO DO RECAPE (CONCRETO BETUMINOSO USINADO A QUENTE)  
ESCALA 1:50

COMPOSIÇÃO DO RECAPE (CONCRETO BETUMINOSO USINADO A QUENTE)  
ESCALA 1:50

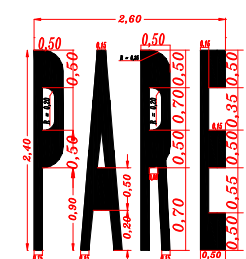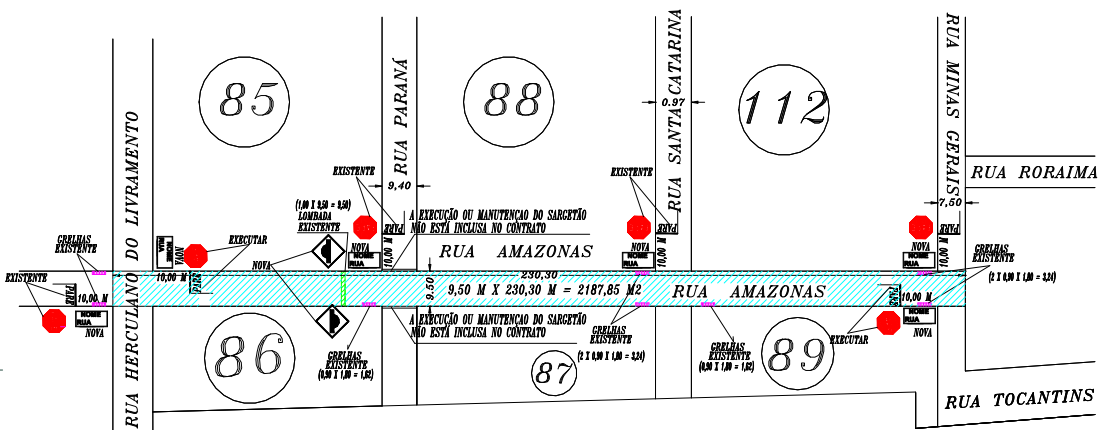

RESUMO DO PARE  
PARE : 2,60 X 2,40 = 6,24 M²  
ÁREA DAS LETRAS : P=0,88 + A=0,62 + R=1,06 + E=0,89 = 3,45 M²  
ÁREA DE VAZIO DO PARE: 6,24 - 3,45 = 2,79 M²  
FAIXA 01: 6,00 X 0,60 = 3,60 M²  
FAIXA 02: 15,00 X 0,15 = 2,25 M²  
ÁREA TOTAL DO PARE: 3,45 M² + FAIXA 01 3,60 M² + FAIXA 02 2,25 M² = 9,30 M²

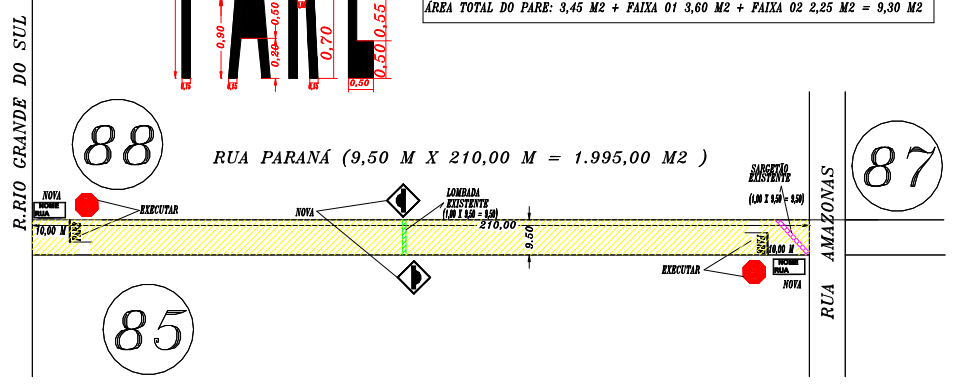

## PROJETO BÁSICO

FOLHA  
02/02

OBJETO: INFRA-ESTRUTURA URBANA (RECAPEAMENTO ASFÁLTICO-CONCRETO BETUMINOSO USINADO A QUENTE 50/70 GRADUAÇÃO "C" CONFORME DNTE)

LOCAL: RUA AMAZONAS, RUA PARANÁ E RUA 25 DE MARÇO

CIDADE: VISTA ALEGRE DO ALTO/S.P.

PROPRIETÁRIO  
MUNICÍPIO DE VISTA ALEGRE DO ALTO

(VER PLANTA DE LOCALIZAÇÃO/FOLHA 01/02)

LUÍS ANTÔNIO FIORANI  
PREFEITO MUNICIPAL

ÁREAS EM m²

JOÃO PAULO ZERBINATI  
ENGENHEIRO CIVIL  
CREA Nº 5069283440  
RESPONSÁVEL TÉCNICO

ÁREA À RECAPEAR ..... 9.288,98 m²

ART Nº 28027230172406341

APROVAÇÃO: