



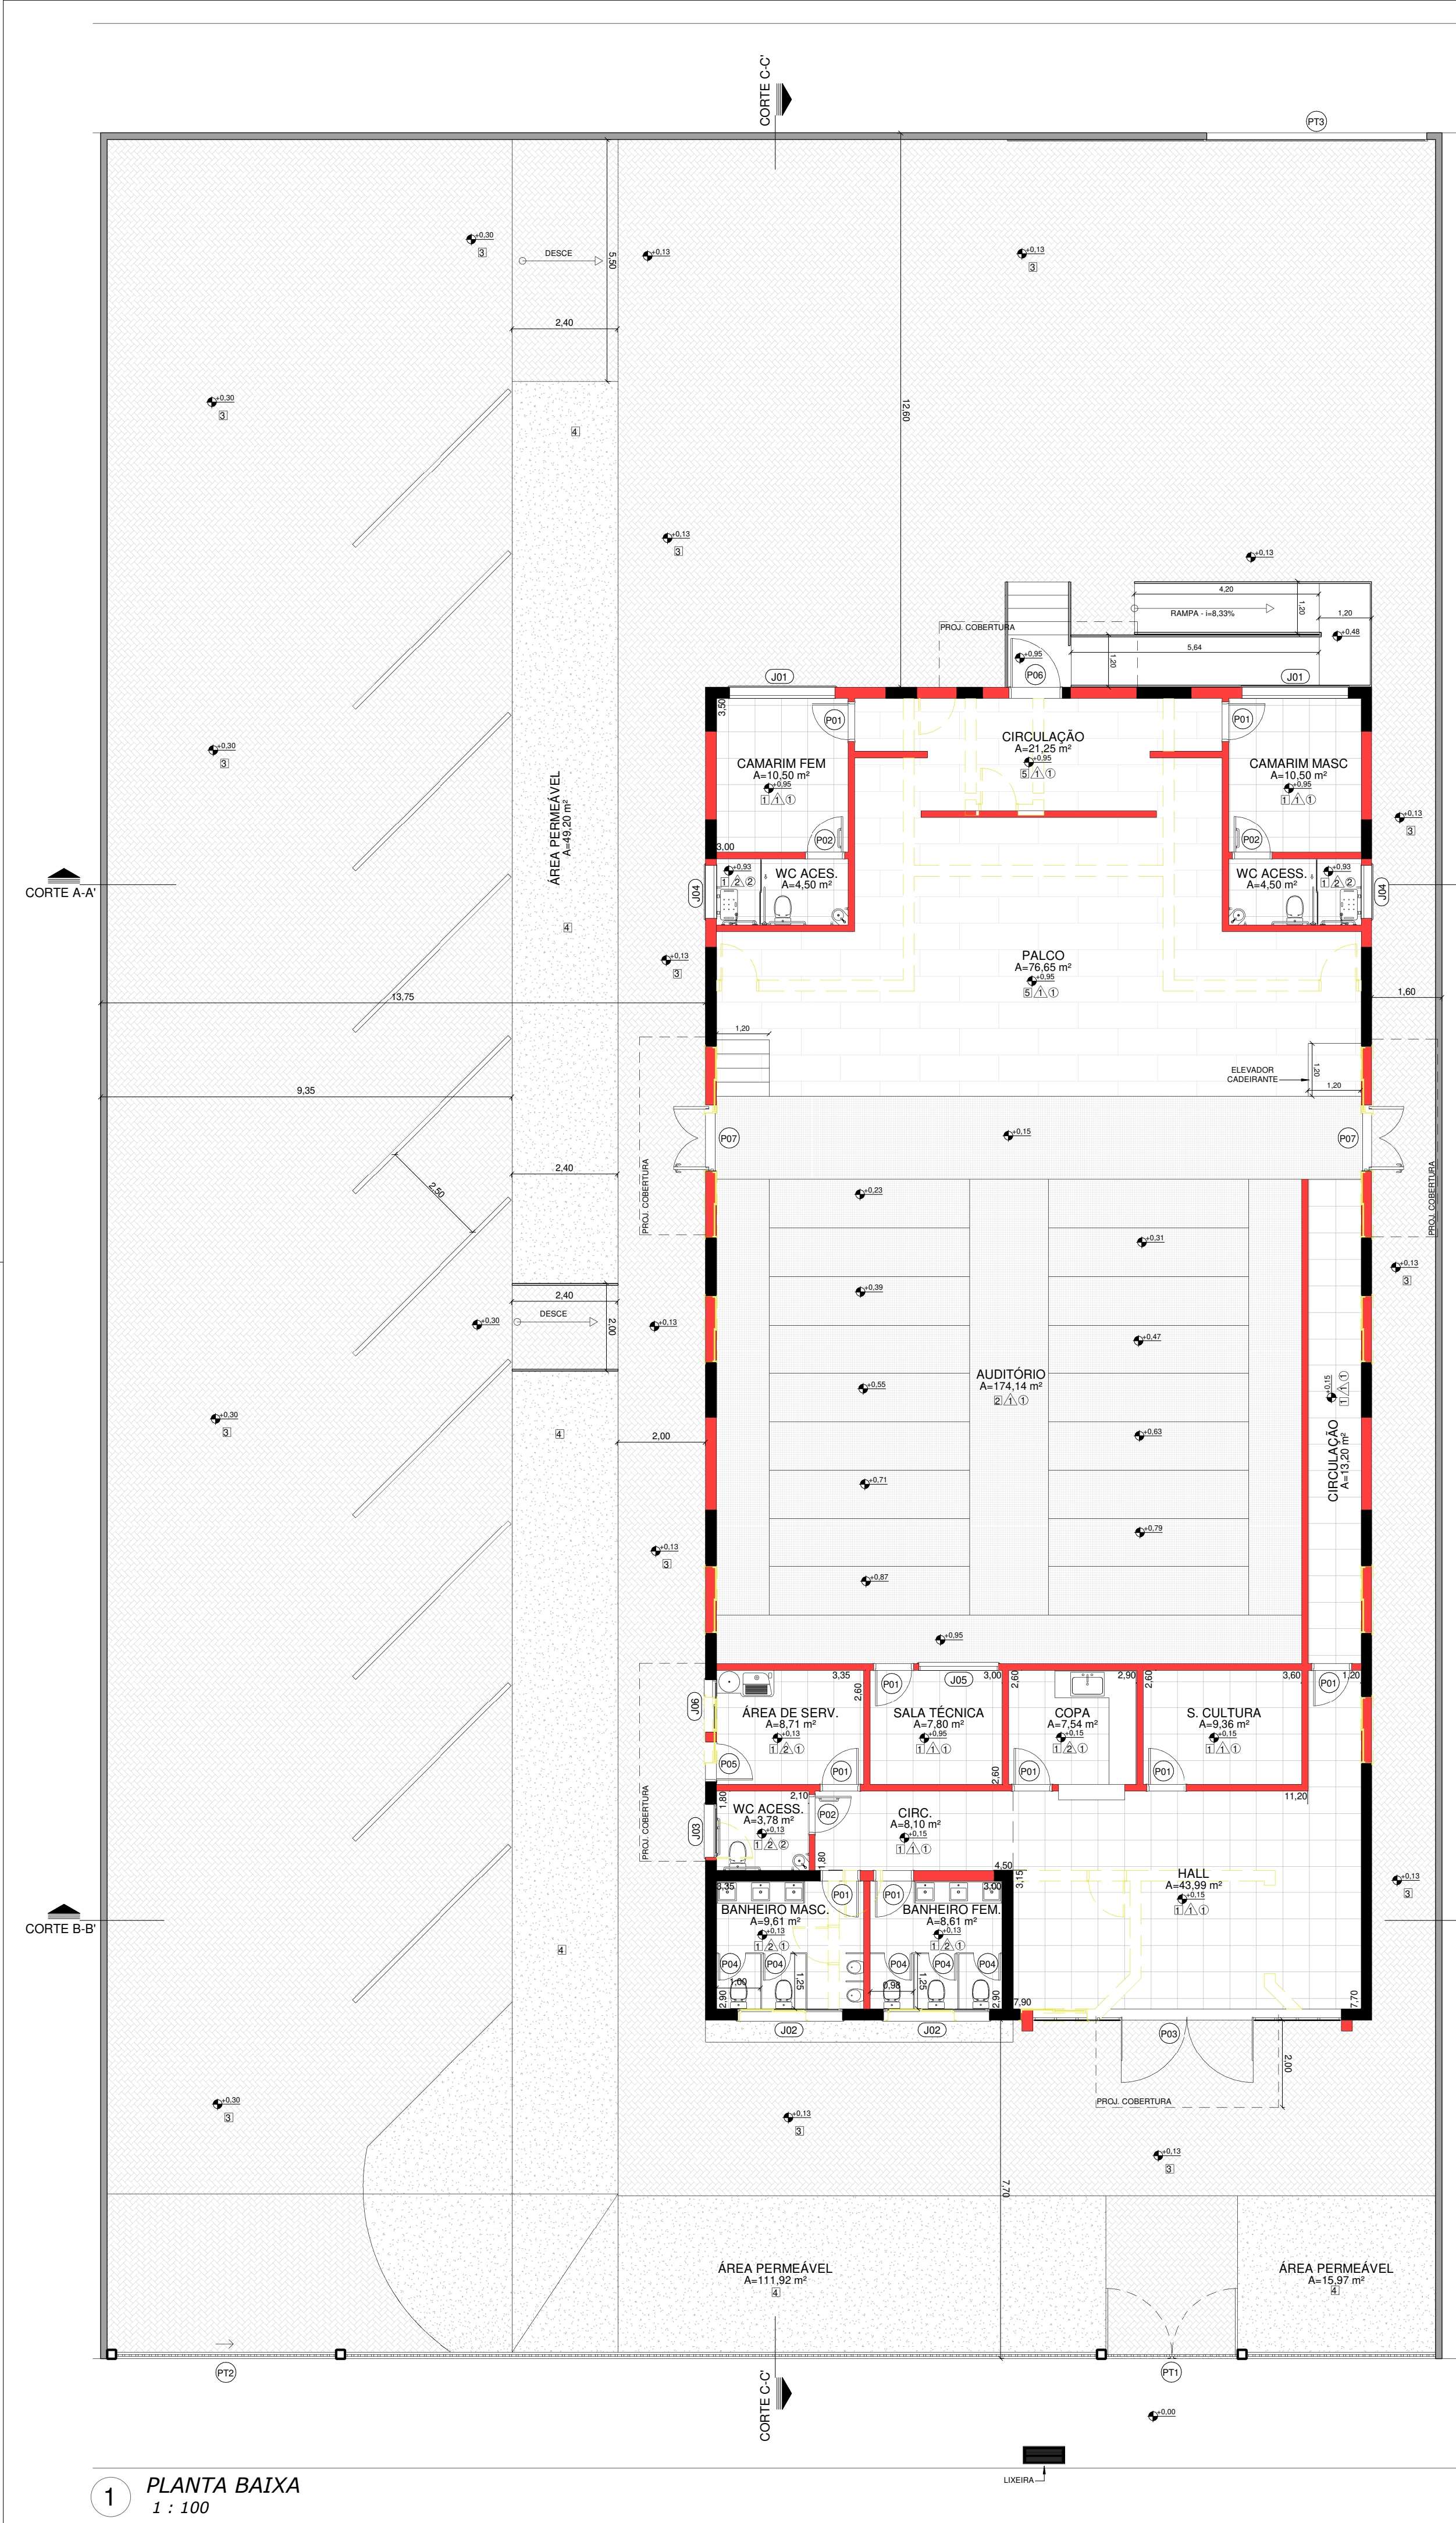

QUADRO DE ESQUADRIAS - PORTAS/PORTÕES					
PORTA	LARGURA	ALTURA	TIPO	MATERIAL	BANDEIRA
P01	0,90	2,10	ABRIR	MADEIRA	-
P02	0,90	2,10	ABRIR	MADEIRA	-
P03	2,00	2,10	ABRIR - 2F	VIDRO	-
P04	0,60	1,60	ABRIR	METÁLICO/VIDRO	-
P05	0,90	2,10	ABRIR	METÁLICO	-
P06	1,20	2,10	ABRIR	METÁLICO	-
P07	1,50	2,10	ABRIR - 2F	METÁLICO	-
PT1	3,00	2,50	ABRIR - 2F	METÁLICO	-
PT2	3,60	2,50	CORRER - 1F	METÁLICO	-
PT3	5,00	2,50	CORRER - 1F	METÁLICO	-

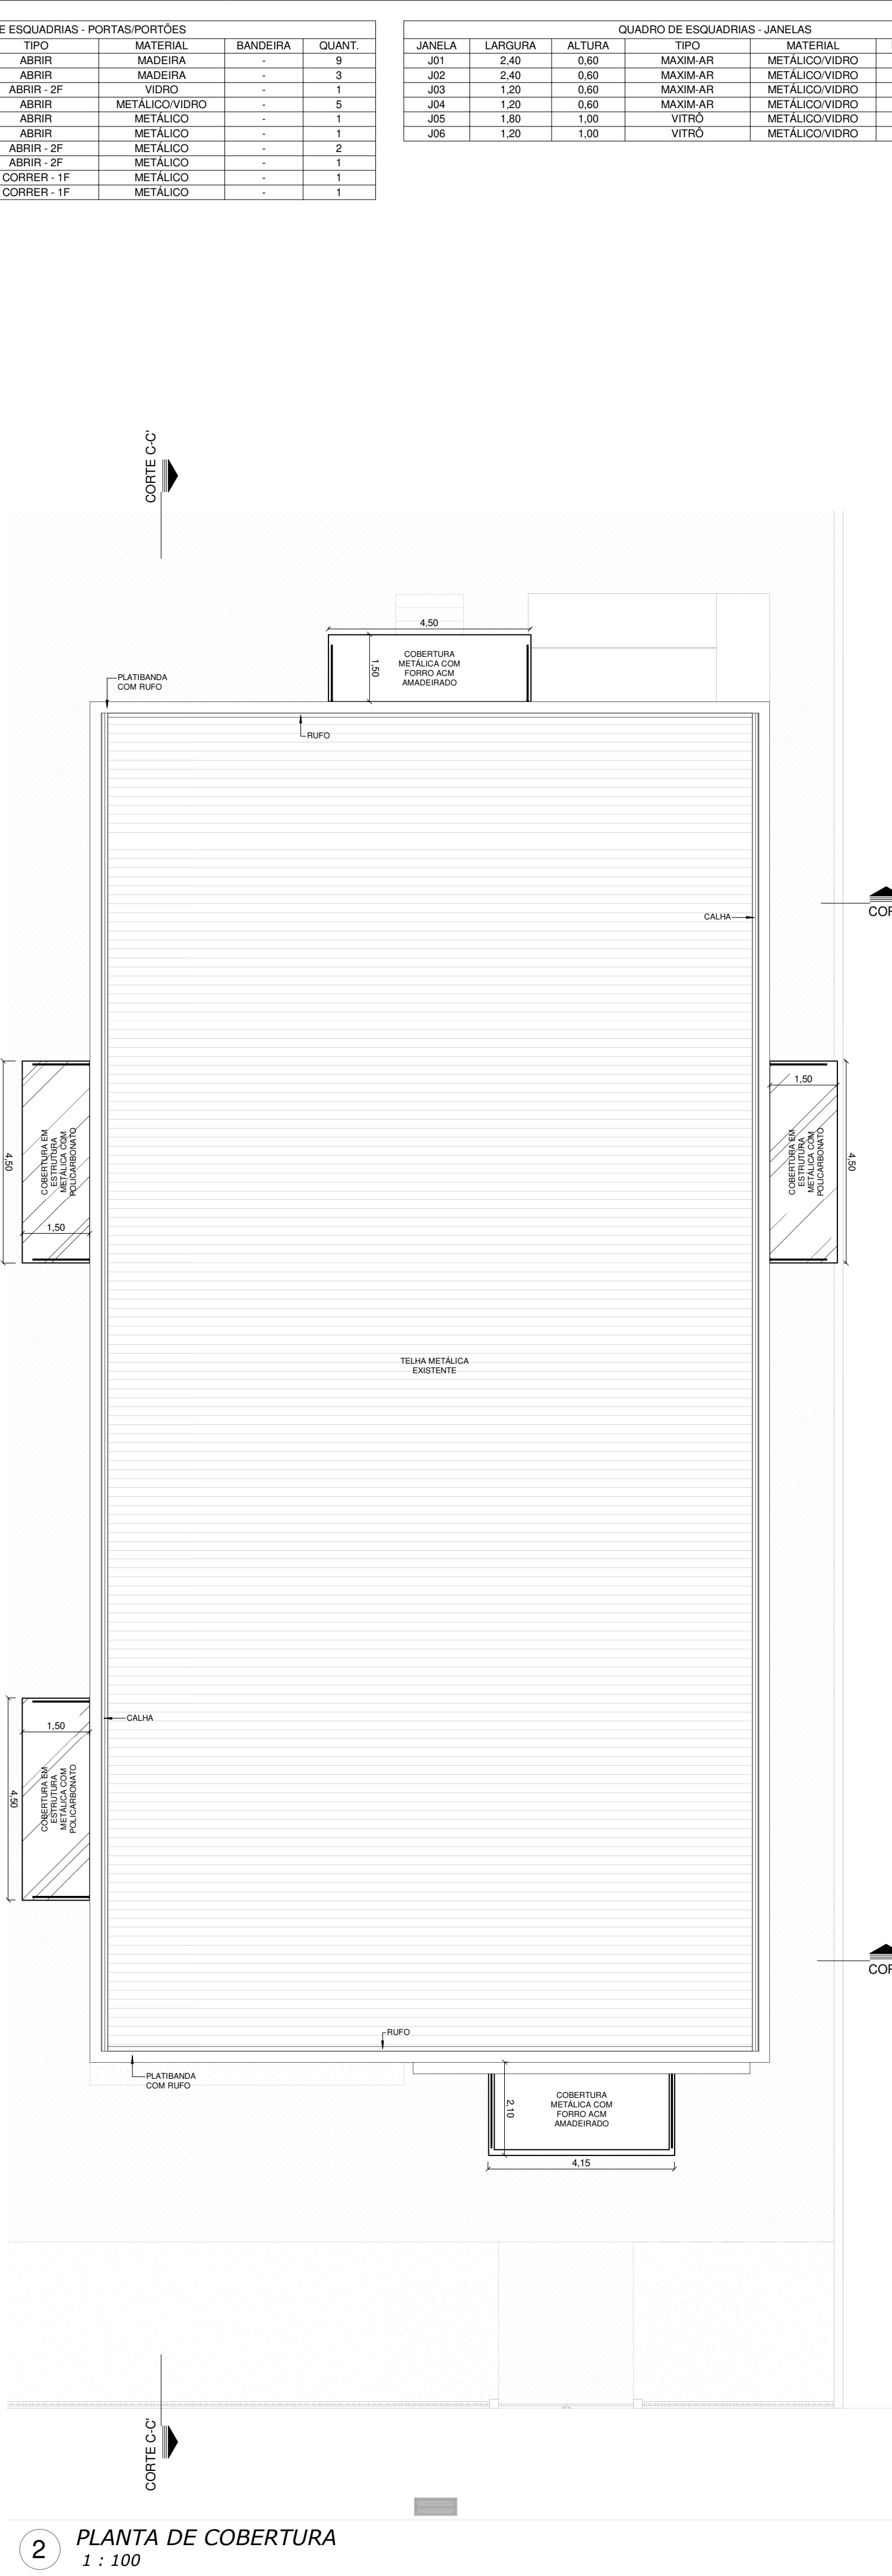

QUADRO DE ESQUADRIAS - JANELAS					
JANELA	LARGURA	ALTURA	TIPO	MATERIAL	PEITORIL
J01	2,40	0,60	MAXIM-AR	METÁLICO/VIDRO	2,60
J02	2,40	0,60	MAXIM-AR	METÁLICO/VIDRO	1,80
J03	1,20	0,60	MAXIM-AR	METÁLICO/VIDRO	1,80
J04	1,20	0,60	MAXIM-AR	METÁLICO/VIDRO	2,60
J05	1,80	1,00	VITRO	METÁLICO/VIDRO	1,90
J06	1,20	1,00	VITRO	METÁLICO/VIDRO	1,10

PAREDE DE ALVENARIA

PAREDE DE ALVENARIA A CONSTRUIR

PAREDE DE ALVENARIA A CONSTRUIR

MURO DE ALVENARIA

NOTAS

- CONFERIR MEDIDAS NA OBRA;

- MEDIDAS EM METRO;

- PORTAS ESTARÃO LOCALIZADAS A 10 CENTÍMETRO DO CANTO.

NOTAS - DEMOLIÇÕES

1. A EXECUÇÃO DE SERVIÇOS DE DEMOLIÇÃO DEVERÁ ATENDER ÀS ESPECIFICAÇÕES DA NBR 5682, NR 18 E DEMAIS NORMAS E PRÁTICAS COMPLEMENTARES.

2. ANTES DO INÍCIO DOS SERVIÇOS, A CONTRATADA PROCEDERÁ A UM DETALHADO EXAME E LEVANTAMENTO DA EDIFICAÇÃO, DEVERÃO SER CONSIDERADOS ASPECTOS IMPORTANTES TAIS COMO A NATUREZA DA ESTRUTURA, OS MÉTODOS UTILIZADOS NA CONSTRUÇÃO DA EDIFICAÇÃO, AS CONDIÇÕES DAS CONSTRUÇÕES DA EDIFICAÇÃO, AS CONDIÇÕES DAS CONSTRUÇÕES VIZINHAS E OUTROS.

3. AS LINHAS DE ABASTECIMENTO DE ENERGIA ELÉTRICA, ÁGUA, GÁS, BEM COMO AS CANALIZAÇÕES DE ESGOTO E ÁGUAS PLUVIAIS DEVERÃO SER REMOVIDAS OU PROTEGIDAS, RESPEITANDO AS NORMAS E DETERMINAÇÕES DAS EMPRESAS CONCESSIONÁRIAS DE SERVIÇOS PÚBLICOS.

4. A DEMOLIÇÃO MECÂNICA SERÁ EXECUTADA COM OS EQUIPAMENTOS INDICADOS PARA CADA CASO, SEGUINDO SEMPRE AS RECOMENDAÇÕES DOS FABRICANTES DOS EQUIPAMENTOS.

5. AS DEMOLIÇÕES REALIZADAS EM ALVENARIAS SOLIDÁRIAS A ELEMENTOS ESTRUTURAIS DEVERÃO SER REALIZADAS COM EXTREMO APUJO TÉCNICO PARA SE EVITAR DANOS QUE COMPROMETAM A SUA ESTABILIDADE.

6. PRECAUÇÕES ESPECIAIS SERÃO TOMADAS, SE EXISTIREM INSTALAÇÕES ELÉTRICAS E PARA RAIOS NAS PROXIMIDADES.

NOTAS - ACESSIBILIDADE

1. ONDE HOUVER DESNÍVEIS DE ATÉ 20MM DEVERÁ SER FEITA RAMPA COM INCLINAÇÃO MÁXIMA DE ATÉ 50%;

2. TODOS OS SANITÁRIOS DEVEM SER SINALIZADOS COM O SÍMBOLO REPRESENTATIVO DE SANITÁRIO, DE ACORDO COM A CADA SITUAÇÃO. EX: SANITÁRIO FEMININO, SANITÁRIO MASCULINO, SANITÁRIO FEMININO E MASCULINO, SANITÁRIO FEMININO ACESSÍVEL E SANITÁRIO MASCULINO ACESSÍVEL;

3. OS OBJETOS COMO CORRIMÃOS E BARRAS DE APOIO, ENTRE OUTROS, DEVEM ESTAR AFASTADOS NO MÍNIMO 40MM DA PAREDE OU ABSTÁCULOS;

4. QUANDO NÃO HOUVER PAREDES LATERAIS, AS RAMPAS DEVEM INCORPORAR ELEMENTOS DE SEGURANÇA, COMO GUARDA-CORPO E CORRIMÃOS, GUIAS DE BALIZAMENTO COM ALTURA MÍNIMA DE 0,05 M, INSTALADOS OU CONSTRUÍDOS NOS LIMITES DA LARGURA DA RAMPA;

5. OS CORRIMÃOS PODEM SER ACOPLADOS AOS GUARDA-CORPOS E DEVEM SER CONSTRUÍDOS COM MATERIAIS RÍGIDOS. DEVEM SER FIRMEMENTE FIXADOS ÀS PAREDES OU ÀS BARRAS DE SUPORTE, GARANTINDO CONDIÇÕES SEGURAS DE UTILIZAÇÃO;

6. OS LAVATÓRIOS INSTALADOS NOS SANITÁRIOS ACESSÍVEIS DEVEM SER DO TIPO COLUNA SUSPensa E DEVEM SER EQUIPADOS COM TORNEIRAS ACIONADAS POR ALAVANCAS, SENSORES ELETRÔNICOS OU DISPOSITIVOS EQUIVALENTES, QUE EXIJAM ESFORÇO MÁXIMO DE 23N. TORNEIRAS COM CICLO AUTOMÁTICO DEVEM POSSUIR CICLO DE FECHAMENTO DE 10S A 20S;

7. OS ACESSÓRIOS (PORTA-OBJETOS, CABIDES, ESPELHOS, SABONETEIRAS, TOALHEIROS, ETC...) DEVERÃO SER INSTALADOS ENTRE 80 E 120CM DO PISO ACABADO;

8. ONDE HOUVER PORTAS DE LARGURA IGUAL A 70CM DEVERÁ SER FEITA A SUBSTITUIÇÃO POR PORTA DE LARGURA IGUAL A 90CM;

ESPECIFICAÇÕES DE MATERIAIS DE ACABAMENTO

PISO

1

PISO DE PORCELANATO POLÍDO, 60X60 CM OU SIMILAR.

2

PISO DE CARPETE SOBRE PISO DE CONCRETO DESEMPENADO.

3

PISO INTERTRAVADO SOBRE COLCHÃO DE AREIA.

4

GRAMA ESMERALDA

5

PISO VINÍLICO SOBRE PISO DE CONCRETO DESEMPENADO.

GRS: BOTAPE MESMO DO PISO - H = 10,00 cm (ONDE NÃO HOUVER REVESTIMENTO);
SOLERA EM PEDRA GRANITO EM TODA TROCA DE NÍVEL DO PISO.

PAREDE

1

PINTURA ACRÍLICA, ACABAMENTO FOSCO SOBRE EMASSAMENTO PVA.

2

REVESTIMENTO EM PORCELANATO POLÍDO, 60X60 CM ATÉ A ALTURA DE 2,00 METROS.

TETO

1

PINTURA ACRÍLICA EM FORRO DE GESSO ACARTONADO.

2

PINTURA ACRÍLICA EM LAJE, ACABAMENTO FOSCO SOBRE EMASSAMENTO PVA.

QUADRO DE ÁREAS

ÁREA DO TERRENO

1.543,30 m²

ÁREA CONSTRUÍDA EXISTENTE A REFORMAR

459,05 m²

ÁREA PERMEÁVEL

180,59 m²

TAXA DE OCUPAÇÃO

29,74 %

COEFICIENTE DE APROVEITAMENTO

0,2974

TAXA DE PERMEABILIDADE

11,70 %

APROVAÇÕES

0

ENTREGA INICIAL PARA O CLIENTE

05/05/2023

SAID HAMMINE

Nº

DISCRIMINAÇÃO

DATA

VERIFICAÇÃO

REVISÕES

1

AMMINE

ENGENHARIA

ENGENHARIA LTDA.

CNPJ: 30.274.863/0001-165

2

AMMINE

ENGENHARIA

ENGENHARIA LTDA.

CNPJ: 30.274.863/0001-165

3

AMMINE

ENGENHARIA

ENGENHARIA LTDA.

CNPJ: 30.274.863/0001-165

4

AMMINE

ENGENHARIA

ENGENHARIA LTDA.

CNPJ: 30.274.863/0001-165

5

AMMINE

ENGENHARIA

ENGENHARIA LTDA.

CNPJ: 30.274.863/0001-165

6

AMMINE

ENGENHARIA

ENGENHARIA LTDA.

CNPJ: 30.274.863/0001-165

7

AMMINE

ENGENHARIA

ENGENHARIA LTDA.

CNPJ: 30.274.863/0001-165

8

AMMINE

ENGENHARIA

ENGENHARIA LTDA.

CNPJ: 30.274.863/0001-165

9

AMMINE

ENGENHARIA

ENGENHARIA LTDA.

CNPJ: 30.274.863/0001-165

10

AMMINE

ENGENHARIA

ENGENHARIA LTDA.

CNPJ: 30.274.863/0001-165

11

AMMINE

ENGENHARIA

ENGENHARIA LTDA.

CNPJ: 30.274.863/0001-165

12

AMMINE

ENGENHARIA

ENGENHARIA LTDA.

CNPJ: 30.274.863/0001-165

13

AMMINE

ENGENHARIA

ENGENHARIA LTDA.

CNPJ: 30.274.863/0001-165

14

AMMINE

ENGENHARIA

ENGENHARIA LTDA.

CNPJ: 30.274.863/0001-165

15

AMMINE

ENGENHARIA

ENGENHARIA LTDA.

CNPJ: 30.274.863/0001-165

16

AMMINE

ENGENHARIA

ENGENHARIA LTDA.

CNPJ: 30.274.863/0001-165

17

AMMINE

ENGENHARIA

ENGENHARIA LTDA.

CNPJ: 30.274.863/0001-165

18

AMMINE

ENGENHARIA

ENGENHARIA LTDA.

CNPJ: 30.274.863/0001-165

19

AMMINE

ENGENHARIA

ENGENHARIA LTDA.

CNPJ: 30.274.863/0001-165

20

AMMINE

ENGENHARIA

ENGENHARIA LTDA.

CNPJ: 30.274.863/0001-165

21

AMMINE

ENGENHARIA

ENGENHARIA LTDA.

CNPJ: 30.274.863/0001-165

22

AMMINE

ENGENHARIA

ENGENHARIA LTDA.

CNPJ: 30.274.863/0001-165

23

AMMINE

ENGENHARIA

ENGENHARIA LTDA.

CNPJ: 30.274.863/0001-165

24

AMMINE

ENGENHARIA

ENGENHARIA LTDA.

CNPJ: 30.274.863/0001-165

25

AMMINE

ENGENHARIA

ENGENHARIA LTDA.

CNPJ: 30.274.863/0001-165

26

AMMINE

ENGENHARIA

ENGENHARIA LTDA.

CNPJ: 30.274.863/0001-165

27

AMMINE

ENGENHARIA

ENGENHARIA LTDA.

CNPJ: 30.274.863/0001-165

28

AMMINE

ENGENHARIA

ENGENHARIA LTDA.

CNPJ: 30.274.863/0001-165

29

AMMINE

ENGENHARIA

ENGENHARIA LTDA.

CNPJ: 30.274.863/0001-165

30

AMMINE

ENGENHARIA

ENGENHARIA LTDA.

CNPJ: 30.274.863/0001-165

31

AMMINE

ENGENHARIA

ENGENHARIA LTDA.

CNPJ: 30.274.863/0001-165

32

AMMINE

ENGENHARIA

ENGENHARIA LTDA.

CNPJ: 30.274.863/0001-165

33

AMMINE

ENGENHARIA

ENGENHARIA LTDA.

CNPJ: 30.274.863/0001-165

34

AMMINE

ENGENHARIA

ENGENHARIA LTDA.

CNPJ: 30.274.863/0001-165

35

AMMINE

ENGENHARIA

ENGENHARIA LTDA.

CNPJ: 30.274.863/0001-165

36

AMMINE

ENGENHARIA

ENGENHARIA LTDA.

CNPJ: 30.274.863/0001-165

37

AMMINE

ENGENHARIA

ENGENHARIA LTDA.

CNPJ: 30.274.863/0001-165

38

AMMINE

ENGENHARIA

ENGENHARIA LTDA.

CNPJ: 30.274.863/0001-165

39

AMMINE

ENGENHARIA

ENGENHARIA LTDA.

CNPJ: 30.274.863/0001-165

40

AMMINE

ENGENHARIA

ENGENHARIA LTDA.

CNPJ: 30.274.863/0001-165

41

AMMINE

ENGENHARIA

ENGENHARIA LTDA.

CNPJ: 30.274.863/0001-165

42

AMMINE

ENGENHARIA

ENGENHARIA LTDA.

CNPJ: 30.274.863/0001-165

43

AMMINE

ENGENHARIA

ENGENHARIA LTDA.

CNPJ: 30.274.863/0001-165

44

AMMINE

ENGENHARIA

ENGENHARIA LTDA.

CNPJ: 30.274.863/0001-165

45

AMMINE

ENGENHARIA

ENGENHARIA LTDA.

CNPJ: 30.274.863/0001-165

46

AMMINE

ENGENHARIA

ENGENHARIA LTDA.

CNPJ: 30.274.863/0001-165

47

AMMINE

ENGENHARIA

ENGENHARIA LTDA.

CNPJ: 30.274.863/0001-165

48

AMMINE

ENGENHARIA

ENGENHARIA LTDA.

CNPJ: 30.274.863/0001-165

49

AMMINE

ENGENHARIA

ENGENHARIA LTDA.

CNPJ: 30.274.863/0001-165

50

AMMINE

ENGENHARIA

ENGENHARIA LTDA.

CNPJ: 30.274.863/0001-165

51

AMMINE

ENGENHARIA

ENGENHARIA LTDA.

CNPJ: 30.274.863/0001-165

52

AMMINE

ENGENHARIA

ENGENHARIA LTDA.

CNPJ: 30.274.863/0001-165

53

AMMINE

ENGENHARIA

ENGENHARIA LTDA.

CNPJ: 30.274.863/0001-165

54

AMMINE

ENGENHARIA

ENGENHARIA LTDA.

CNPJ: 30.274.863/0001-165

55

AMMINE

ENGENHARIA

ENGENHARIA LTDA.

CNPJ: 30.274.863/0001-165

56

AMMINE

ENGENHARIA

ENGENHARIA LTDA.

CNPJ: 30.274.863/0001-165

57

AMMINE

ENGENHARIA

ENGENHARIA LTDA.

CNPJ: 30.274.863/0001-165

58

AMMINE

ENGENHARIA

ENGENHARIA LTDA.

CNPJ: 30.274.863/0001-165

59

AMMINE

ENGENHARIA

ENGENHARIA LTDA.

CNPJ: 30.274.863/0001-165

60

AMMINE

ENGENHARIA

ENGENHARIA LTDA.

CNPJ: 30.274.863/0001-165

61

AMMINE

ENGENHARIA

ENGENHARIA LTDA.

CNPJ: 30.274.863/0001-165

62

AMMINE

ENGENHARIA

ENGENHARIA LTDA.

CNPJ: 30.274.863/0001-165

63

AMMINE

ENGENHARIA

ENGENHARIA LTDA.

CNPJ: 30.274.863/0001-165

64

AMMINE

ENGENHARIA

ENGENHARIA LTDA.

CNPJ: 30.274.863/0001-165

65

AMMINE

ENGENHARIA

ENGENHARIA LTDA.

CNPJ: 30.274.863/0001-165

66

AMMINE

ENGENHARIA

ENGENHARIA LTDA.

CNPJ: 30.274.863/0001-165

67

AMMINE

ENGENHARIA

ENGENHARIA LTDA.

CNPJ: 30.274.863/0001-165

68

AMMINE

ENGENHARIA

ENGENHARIA LTDA.

CNPJ: 30.274.863/0001-165

69

AMMINE

ENGENHARIA

ENGENHARIA LTDA.

CNPJ: 30.274.863/0001-165

70

AMMINE

ENGENHARIA

ENGENHARIA LTDA.

CNPJ: 30.274.863/0001-165

71

AMMINE

ENGENHARIA

ENGENHARIA LTDA.

CNPJ: 30.274.863/0001-165

72

AMMINE

ENGENHARIA

ENGENHARIA LTDA.

CNPJ: 30.274.863/0001-165

73

AMMINE

ENGENHARIA

ENGENHARIA LTDA.

CNPJ: 30.274.863/0001-165

74

AMMINE

ENGENHARIA

ENGENHARIA LTDA.

CNPJ: 30.274.863/0001-165

75

AMMINE

ENGENHARIA

ENGENHARIA LTDA.

CNPJ: 30.274.863/0001-165

76

AMMINE

ENGENHARIA

ENGENHARIA LTDA.

CNPJ: 30.274.863/0001-165

77

AMMINE

ENGENHARIA

ENGENHARIA LTDA.

CNPJ: 30.274.863/0001-165

78

AMMINE

ENGENHARIA

ENGENHARIA LTDA.

CNPJ: 30.274.863/0001-165

79

AMMINE

ENGENHARIA

ENGENHARIA LTDA.

CNPJ: 30.274.863/0001-165

80

AMMINE

ENGENHARIA

ENGENHARIA LTDA.

CNPJ: 30.274.863/0001-165

81

AMMINE

ENGENHARIA

ENGENHARIA LTDA.

CNPJ: 30.274.863/0001-165

82

AMMINE

ENGENHARIA

ENGENHARIA LTDA.

CNPJ: 30.274.863/0001-165

83

AMMINE

ENGENHARIA

ENGENHARIA LTDA.

CNPJ: 30.274.863/0001-165

84

AMMINE

ENGENHARIA

ENGENHARIA LTDA.

CNPJ: 30.274.863/0001-165

85

AMMINE

ENGENHARIA

ENGENHARIA LTDA.

CNPJ: 30.274.863/0001-165

86

AMMINE

ENGENHARIA

ENGENHARIA LTDA.

CNPJ: 30.274.863/0001-165

87

AMMINE

ENGENHARIA

ENGENHARIA LTDA.

CNPJ: 30.274.863/0001-165

88

AMMINE

ENGENHARIA

ENGENHARIA LTDA.

CNPJ: 30.274.863/0001-165

89

AMMINE

ENGENHARIA

ENGENHARIA LTDA.

CNPJ: 30.274.863/0001-165

90

AMMINE

ENGENHARIA

ENGENHARIA LTDA.

CNPJ: 30.274.863/0001-165

91

AMMINE

ENGENHARIA

ENGENHARIA LTDA.

CNPJ: 30.274.863/0001-165

92

AMMINE

ENGENHARIA

ENGENHARIA LTDA.

CNPJ: 30.274.863/0001-165

93

AMMINE

ENGENHARIA

ENGENHARIA LTDA.

CNPJ: 30.274.863/0001-165

94

AMMINE

ENGENHARIA

ENGENHARIA LTDA.

CNPJ: 30.274.863/0001-165

95

AMMINE

ENGENHARIA

ENGENHARIA LTDA.

CNPJ: 30.274.863/0001-165

96

AMMINE

ENGENHARIA

ENGENHARIA LTDA.

CNPJ: 30.274.863/0001-165

97

AMMINE

ENGENHARIA

ENGENHARIA LTDA.

CNPJ: 30.274.863/0001-165

98

AMMINE

ENGENHARIA

ENGENHARIA LTDA.

CNPJ: 30.274.863/0001-165

99

AMMINE

ENGENHARIA

ENGENHARIA LTDA.

CNPJ: 30.274.863/0001-165

100

AMMINE

ENGENHARIA

ENGENHARIA LTDA.

CNPJ: 30.274.863/0001-165

101

AMMINE

ENGENHARIA

ENGENHARIA LTDA.

CNPJ: 30.274.863/0001-165

102

AMMINE

ENGENHARIA

ENGENHARIA LTDA.

CNPJ: 30.274.863/0001-165

103

AMMINE

ENGENHARIA

ENGENHARIA LTDA.

CNPJ: 30.274.863/0001-165

104

AMMINE

ENGENHARIA

ENGENHARIA LTDA.

CNPJ: 30.274.863/0001-165

105

AMMINE

ENGENHARIA

ENGENHARIA LTDA.

CNPJ: 30.274.863/0001-165

106

AMMINE

ENGENHARIA

ENGENHARIA LTDA.

CNPJ: 30.274.863/0001-165

107

AMMINE

ENGENHARIA

ENGENHARIA LTDA.

CNPJ: 30.274.863/0001-165

108

AMMINE

ENGENHARIA

ENGENHARIA LTDA.

CNPJ: 30.274.863/0001-165

109

AMMINE

ENGENHARIA

ENGENHARIA LTDA.

CNPJ: 30.274.863/0001-165

110

AMMINE

ENGENHARIA

ENGENHARIA LTDA.

CNPJ: 30.274.863/0001-165

111

AMMINE

ENGENHARIA

ENGENHARIA LTDA.

CNPJ: 30.274.863/0001-165

112

AMMINE

ENGENHARIA

ENGENHARIA LTDA.

CNPJ: 30.274.863/0001-165

113

AMMINE

ENGENHARIA

ENGENHARIA LTDA.

CNPJ: 30.274.863/0001-165

114

AMMINE

ENGENHARIA

ENGENHARIA LTDA.

CNPJ: 30.274.863/0001-165

115

AMMINE

ENGENHARIA

ENGENHARIA LTDA.

CNPJ: 30.274.863/0001-165

116

AMMINE


ENGENHARIA

ENGENHARIA LTDA.


CNPJ: 30.274.863/0001-165

117


AMMINE

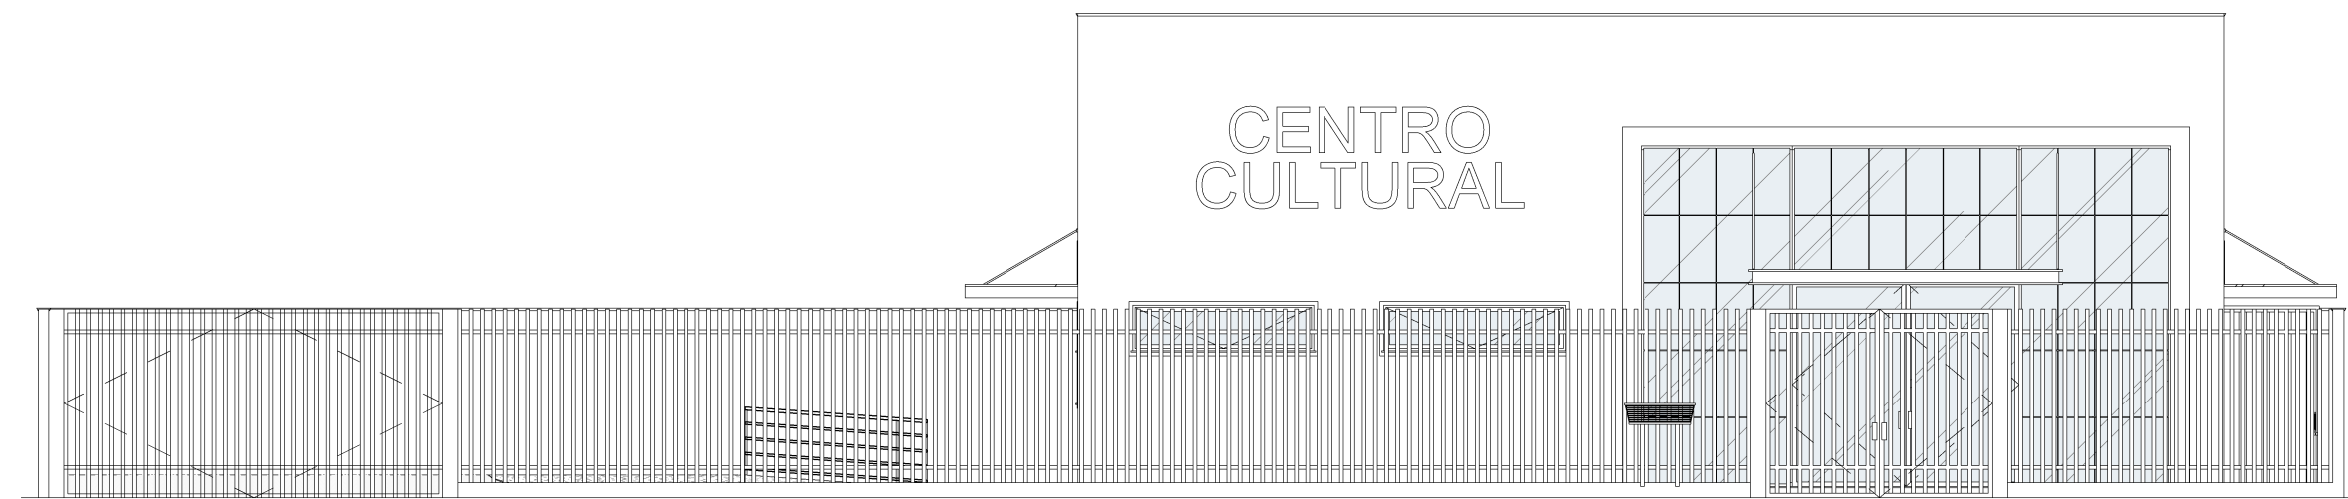


1 FACHADA RUA MARANHÃO
1 : 100

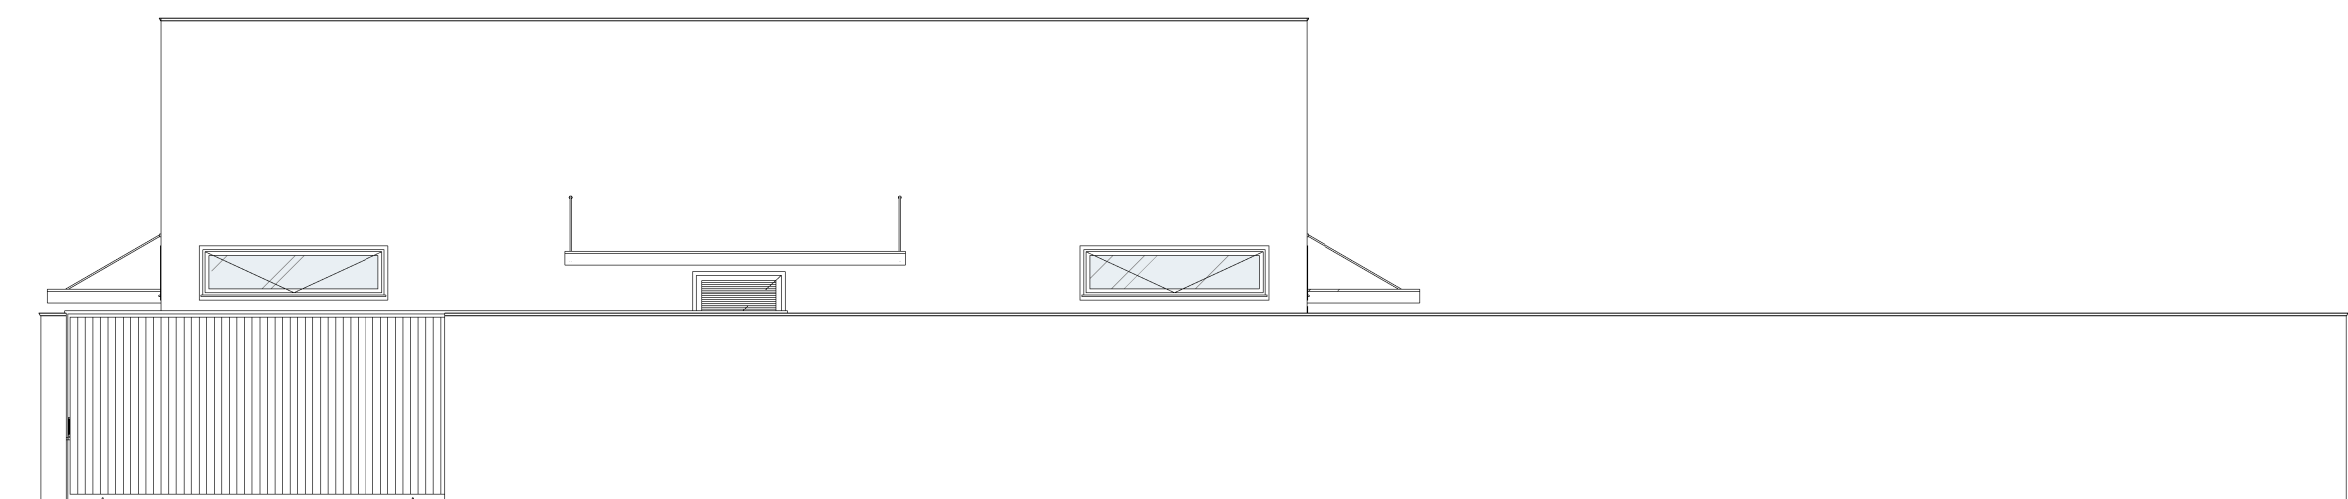


2 FACHADA RUA PIAUÍ
1 : 100

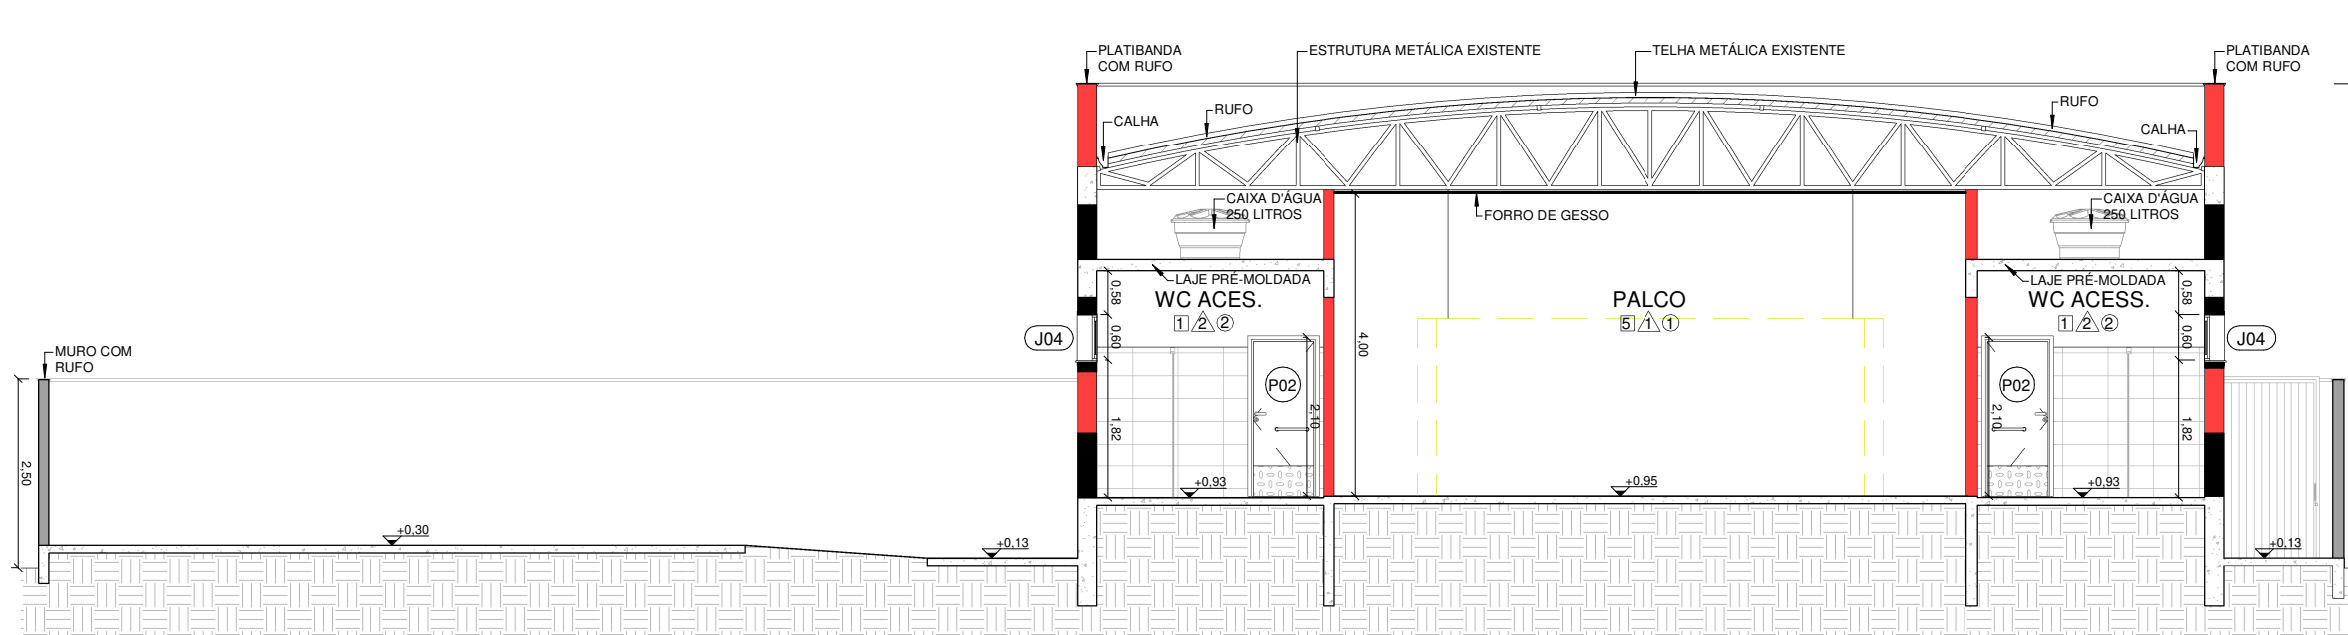

3 CORTE A-A'
1 : 100

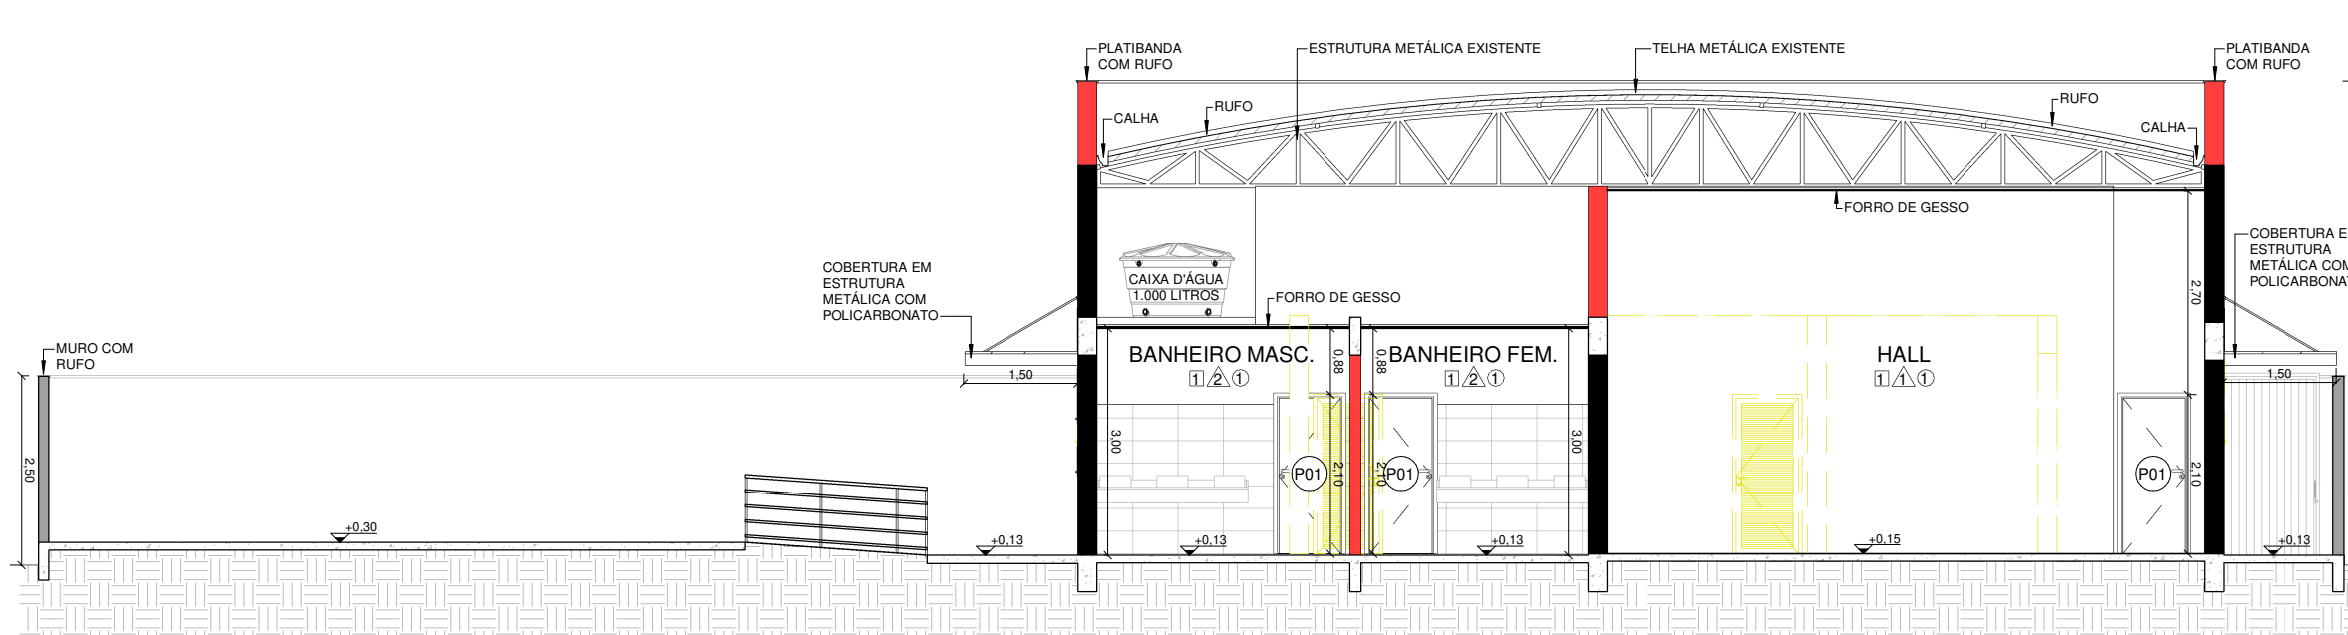


4 CORTE B-B'
1 : 100

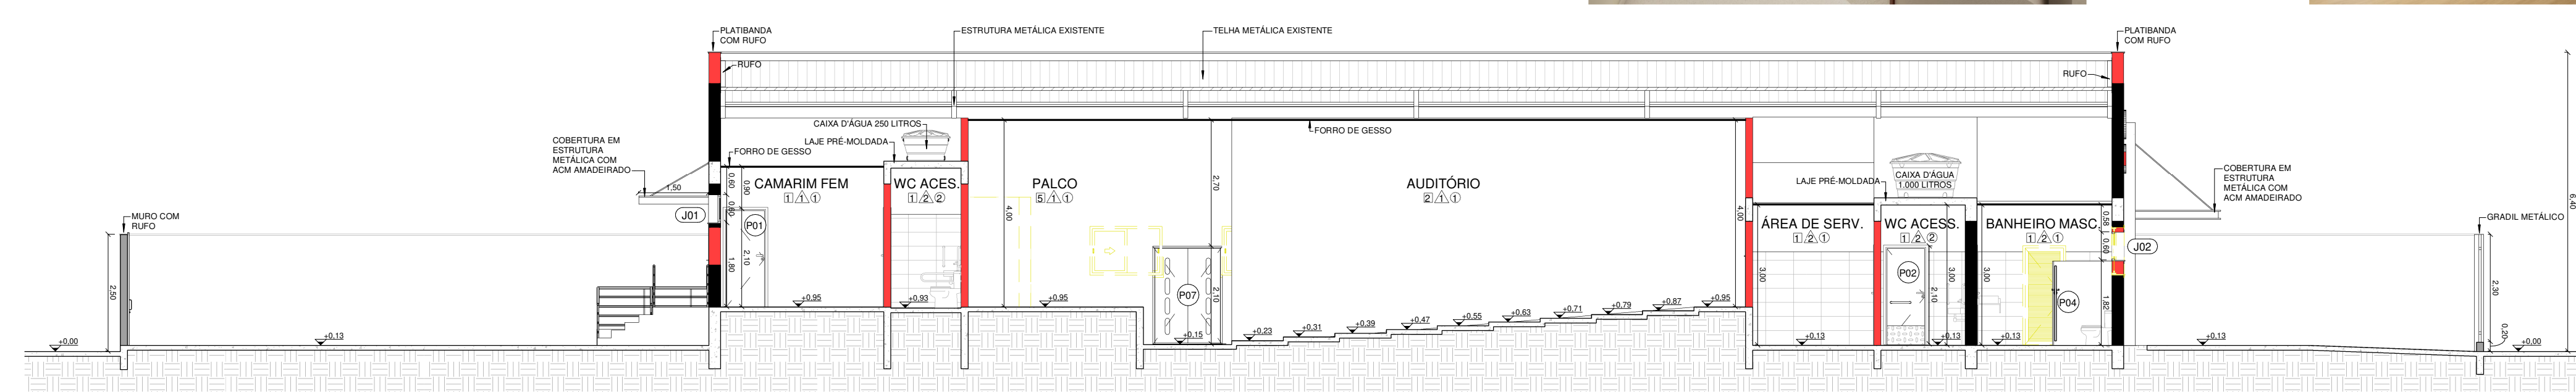


5 CORTE C-C'
1 : 100

QUADRO DE ESQUADRIAS - PORTAS/PORTÕES						
PORTA	LARGURA	ALTURA	TIPO	MATERIAL	BANDEIRA	QUANT.
P01	0,90	2,10	ABRIR	MADEIRA	-	9
P02	0,90	2,10	ABRIR	MADEIRA	-	3
P03	2,00	2,10	ABRIR - 2F	VIDRO	-	1
P04	0,60	1,60	ABRIR	METÁLICO/VIDRO	-	5
P05	0,90	2,10	ABRIR	METÁLICO	-	1
P06	1,20	2,10	ABRIR	METÁLICO	-	1
P07	1,50	2,10	ABRIR - 2F	METÁLICO	-	2
P11	3,00	2,50	ABRIR - 2F	METÁLICO	-	1
P12	3,60	2,50	CORRER - 1F	METÁLICO	-	1
P13	5,00	2,50	CORRER - 1F	METÁLICO	-	1

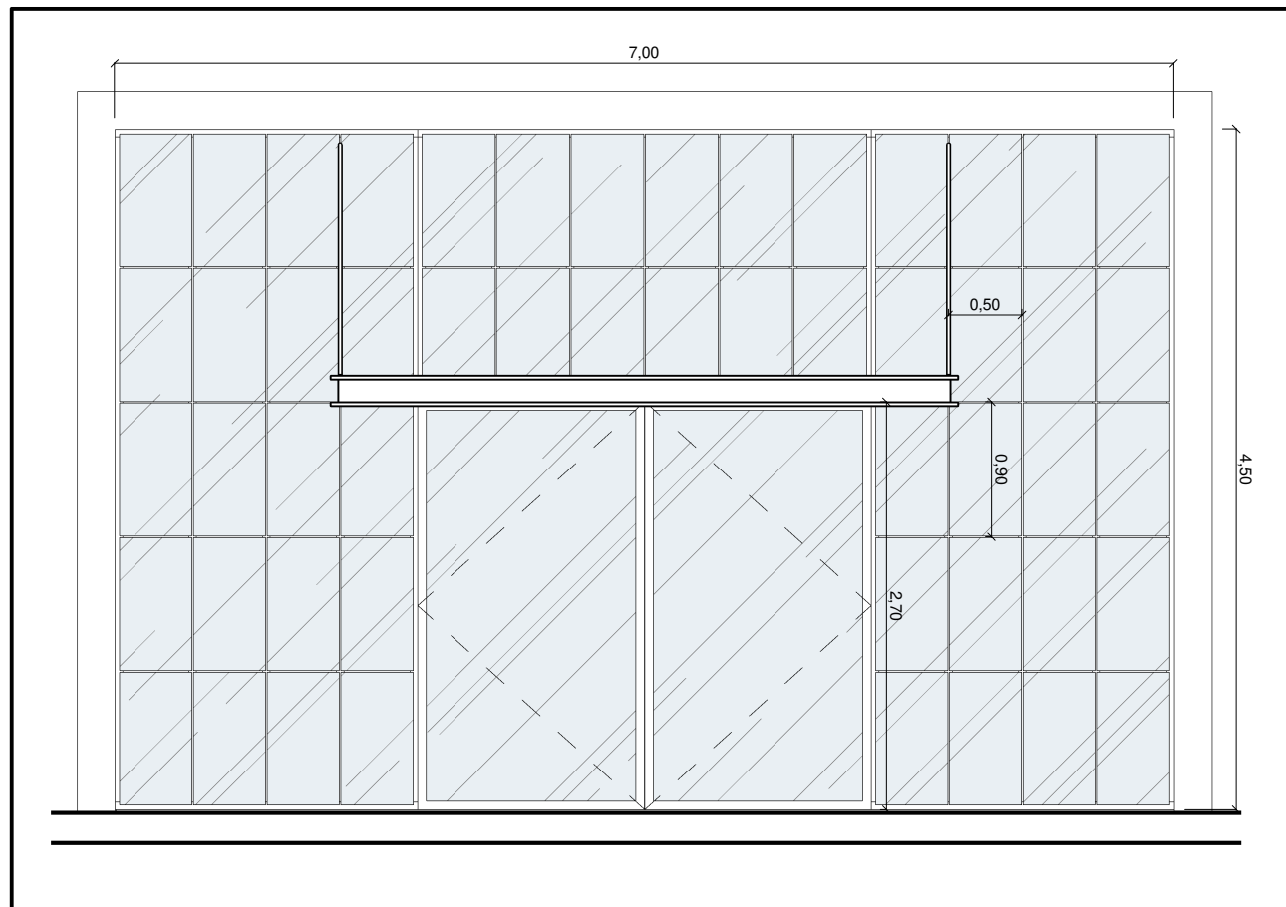


6 DETALHE DA PELE DE VIDRO DA FACHADA
1 : 50

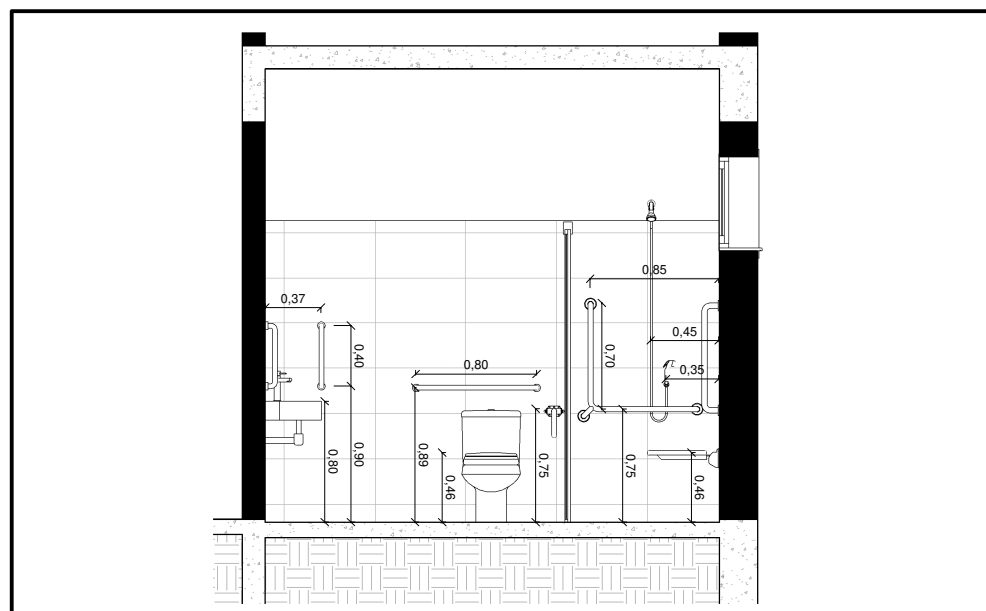


9 DETALHE DOS WCs ACESS. DOS CAMARINS
1 : 50




QUADRO DE ESQUADRIAS - JANELAS						
JANELA	LARGURA	ALTURA	TIPO	MATERIAL	PEITORIL	QUANT.
J01	2,40	0,60	MAXIM-AR	METÁLICO/VIDRO	2,60	2
J02	2,40	0,60	MAXIM-AR	METÁLICO/VIDRO	1,90	2
J03	1,20	0,60	MAXIM-AR	METÁLICO/VIDRO	1,80	1
J04	1,20	0,60	MAXIM-AR	METÁLICO/VIDRO	2,60	2
J05	1,80	1,00	VITRO	METÁLICO/VIDRO	1,90	1
J06	1,20	1,00	VITRO	METÁLICO/VIDRO	1,10	1

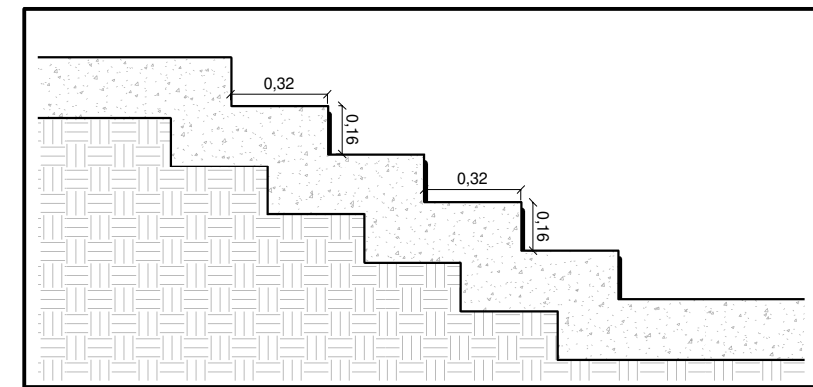

7 DETALHE ESCADA DO PALCO
1 : 25

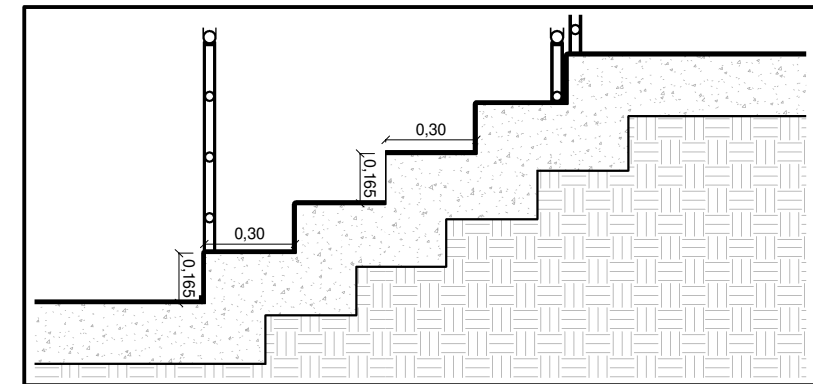

8 DETALHE ESCADA CIRC. DO PALCO
1 : 25

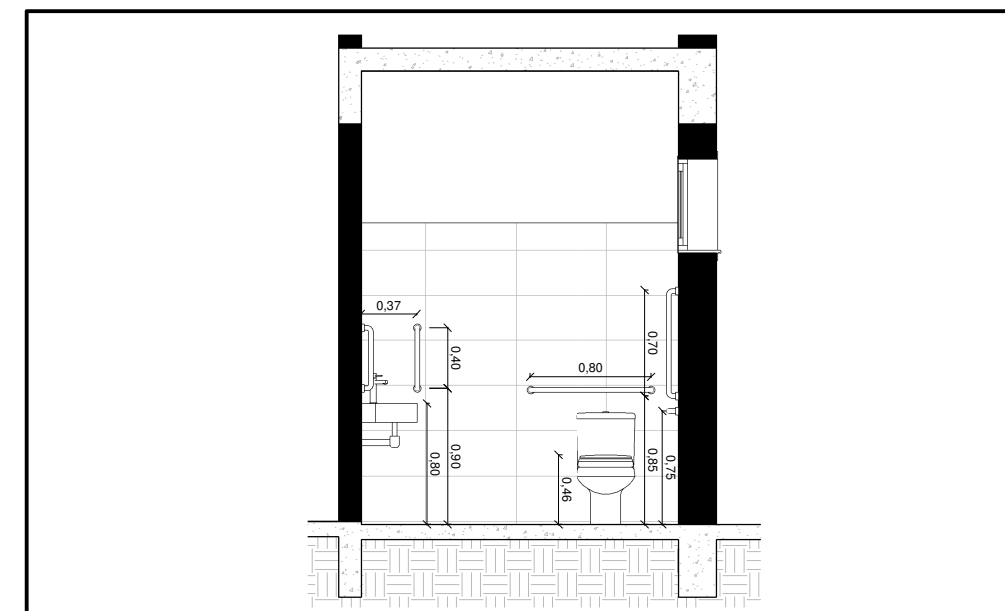

10 DETALHE DO WC ACESSÍVEL DA RECEPÇÃO
1 : 50



LEGENDA

- PAREDE DE ALVENARIA
- PAREDE DE ALVENARIA A CONSTRUIR
- PAREDE DE ALVENARIA A CONSTRUIR
- MURO DE ALVENARIA

NOTAS

- CONFERIR MEDIDAS NA OBRA;
- MEDIDAS EM METRO;
- PORTAS ESTARÃO LOCALIZADAS A 10 CENTÍMETRO DO CANTO.

NOTAS - DEMOLIÇÕES

- A EXECUÇÃO DE SERVIÇOS DE DEMOLIÇÃO DEVERÁ ATENDER ÀS ESPECIFICAÇÕES DA NBR 5682, NR 18 E DEMAIS NORMAS E PRÁTICAS COMPLEMENTARES.
- ANTES DO INÍCIO DOS SERVIÇOS, A CONTRATADA PROCEDERÁ A UM DETALHADO EXAME E LEVANTAMENTO DA EDIFICAÇÃO, DEVERÃO SER CONSIDERADOS ASPECTOS IMPORTANTES TAIS COMO A NATUREZA DA ESTRUTURA, OS METODOS UTILIZADOS NA CONSTRUÇÃO DA EDIFICAÇÃO, AS CONDIÇÕES DAS CONSTRUÇÕES DA EDIFICAÇÃO, AS CONDIÇÕES DAS CONSTRUÇÕES VIZINHAS E OUTROS.
- AS LINHAS DE ABASTECIMENTO DE ENERGIA ELÉTRICA, ÁGUA, GÁS, BEM COMO AS CANALIZAÇÕES DE ESGOTO E ÁGUAS PLUVIAIS DEVERÃO SER REMOVIDAS OU PROTEGIDAS, RESPEITANDO AS NORMAS E DETERMINAÇÕES DAS EMPRESAS CONCESSIONÁRIAS DE SERVIÇOS PÚBLICOS.
- A DEMOLIÇÃO MECÂNICA SERÁ EXECUTADA COM OS EQUIPAMENTOS INDICADOS PARA CADA CASO, SEGUNDO SEMPRE AS RECOMENDAÇÕES DOS FABRICANTES DOS EQUIPAMENTOS.
- AS DEMOLIÇÕES REALIZADAS EM ALVENARIAS SOLIDÁRIAS A ELEMENTOS ESTRUTURAIS DEVERÃO SER REALIZADAS COM EXTREMO APOIO TÉCNICO PARA SE EVITAR DANOS QUE COMPROMETAM A SUA ESTABILIDADE.
- PRECAUÇÕES ESPECIAIS SERÃO TOMADAS, SE EXISTIREM INSTALAÇÕES ELÉTRICAS E PARA RAIOS NAS PROXIMIDADES.

NOTAS - ACESSIBILIDADE

- ONDE HOUVER DESNÍVEIS DE ATÉ 20MM DEVERÁ SER FEITA RAMPA COM INCLINAÇÃO MÁXIMA DE ATÉ 50%;
- TODOS OS SANITÁRIOS DEVEM SER SINALIZADOS COM O SÍMBOLO REPRESENTATIVO DE SANITÁRIO, DE ACORDO COM A CADA SITUAÇÃO. EX: SANITÁRIO FEMININO, SANITÁRIO MASCULINO, SANITÁRIO FEMININO E MASCULINO, SANITÁRIO FEMININO ACESSÍVEL E SANITÁRIO MASCULINO ACESSÍVEL;
- OS OBJETOS COMO CORRIMÃOS E BARRAS DE APOIO, ENTRE OUTROS, DEVEM ESTAR AFASTADOS NO MÍNIMO 40MM DA PAREDE OU ABSTÁCULOS;
- QUANDO NÃO HOUVER PAREDES LATERAIS, AS RAMPAS DEVEM INCORPORAR ELEMENTOS DE SEGURANÇA, COMO GUARDA-CORPO E CORRIMÃOS, GUIAS DE BALIZAMENTO COM ALTURA MÍNIMA DE 0,05 M, INSTALADOS OU CONSTRUÍDOS NOS LIMITES DA LARGURA DA RAMPA;
- OS CORRIMÃOS PODEM SER ACOPLADOS AOS GUARDA-CORPOS E DEVEM SER CONSTRUÍDOS COM MATERIAIS RÍGIDOS. DEVEM SER FIRMEMENTE FIXADOS ÀS PAREDES OU ÀS BARRAS DE SUPORTE, GARANTINDO CONDIÇÕES SEGURAS DE UTILIZAÇÃO;
- OS LAVATÓRIOS INSTALADOS NOS SANITÁRIOS ACESSÍVEIS DEVEM SER DO TIPO COLUNA SUSPensa E DEVEM SER EQUIPADOS COM TORNEIRAS ACIONADAS POR ALAVANCAS, SENSORES ELETRÔNICOS OU DISPOSITIVOS EQUIVALENTES, QUE EXIJAM ESFORÇO MÁXIMO DE 23N. TORNEIRAS COM CICLO AUTOMÁTICO DEVEM POSSUIR CICLO DE FECHAMENTO DE 10S A 20S;
- OS ACESSÓRIOS (PORTA-OBJETOS, CABIDES, ESPELHOS, SABONETEIRAS, TOALHEIROS, ETC...) DEVERÃO SER INSTALADOS ENTRE 80 E 120CM DO PISO ACABADO;
- ONDE HOUVER PORTAS DE LARGURA IGUAL A 70CM DEVERÁ SER FEITA A SUBSTITUIÇÃO POR PORTA DE LARGURA IGUAL A 90CM;

ESPECIFICAÇÕES DE MATERIAIS DE ACABAMENTO

- PISO
 - 1 PISO DE PORCELANATO POLÍDO, 60X60 CM OU SIMILAR.
 - 2 PISO DE CARPETE SOBRE PISO DE CONCRETO DESEMPENADO.
 - 3 PISO INTERTRAVADO SOBRE COLCHÃO DE AREIA.
 - 4 GRAMA ESMERALDA
 - 5 PISO VINÍLICO SOBRE PISO DE CONCRETO DESEMPENADO.
- QBS: BORDA PELO PISO - H = 10,00 cm (ONDE NÃO HOUVER REVESTIMENTO);
SOLERA EM PEDRA GRANITO EM TODA TROCA DE NÍVEL DO PISO.
- ▲ PAREDE
 - ▲ PINTURA ACRÍLICA, ACABAMENTO FOSCO SOBRE EMASSAMENTO PVA.
 - ▲ REVESTIMENTO EM PORCELANATO POLÍDO, 60X60 CM ATÉ A ALTURA DE 2,00 METROS.
 - TETO
 - ① PINTURA ACRÍLICA EM FORRO DE GESSO ACARTONADO.
 - ② PINTURA ACRÍLICA EM LAJE, ACABAMENTO FOSCO SOBRE EMASSAMENTO PVA.

QUADRO DE ÁREAS

ÁREA DO TERRENO	1.543,30 m²
ÁREA CONSTRUÍDA EXISTENTE A REFORMAR	459,05 m²
ÁREA PERMEÁVEL	180,59 m²
TAXA DE OCUPAÇÃO	29,74 %
COEFICIENTE DE APROVEITAMENTO	0,2974
TAXA DE PERMEABILIDADE	11,70 %

APROVAÇÕES

0	ENTREGA INICIAL PARA O CLIENTE	05/05/2023	SAID HAMMINE
Nº	DISCRIMINAÇÃO	DATA	VERIFICAÇÃO

REVISÕES

 LAMMINE ENGENHARIA CNPJ: 30.274.863/0001-165		PREFEITURA MUNICIPAL DE VISTA ALEGRE DO ALTO		
		Praça Dr. Emílio Henrique Ower Sandoth, 278 - Centro		
		Telefone: (16) 3277-8300		
		E-mail: pmvaa@vistaalegredoalto.sp.gov.br		
		EMPREENHIMENTO: REVITALIZAÇÃO DO CENTRO CULTURAL		
		LOCAL: RUA MARANHÃO, S/Nº - VISTA ALEGRE DO ALTO		
		OBJETO: PROJETO ARQUITETÔNICO		
		ASSUNTO: CORTES, FACHADAS, DETALHES E IMAGENS 3D		
			INDICADA	ABRIL/2023
			IGOR FERREIRA	
			DATA	