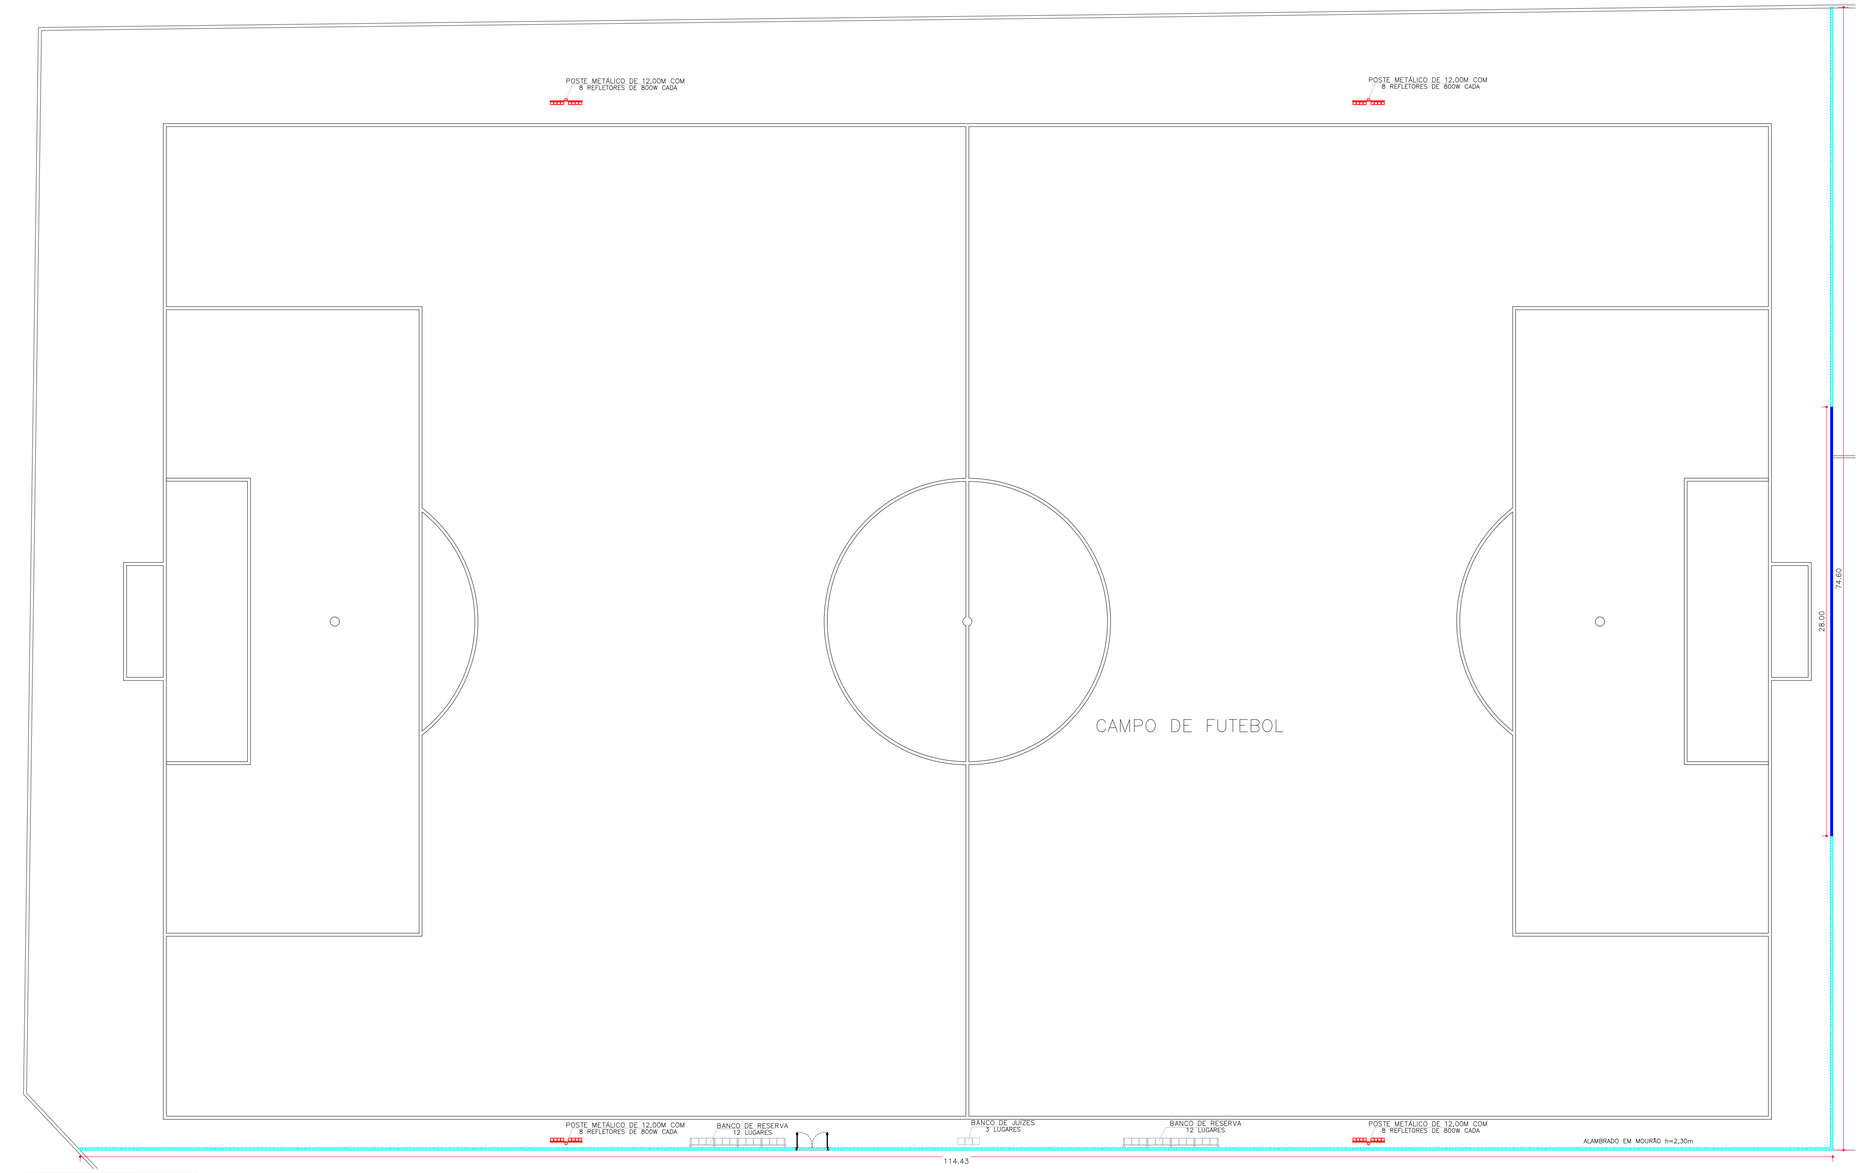

CAMPO DE FUTEBOL
ESC. 1:200

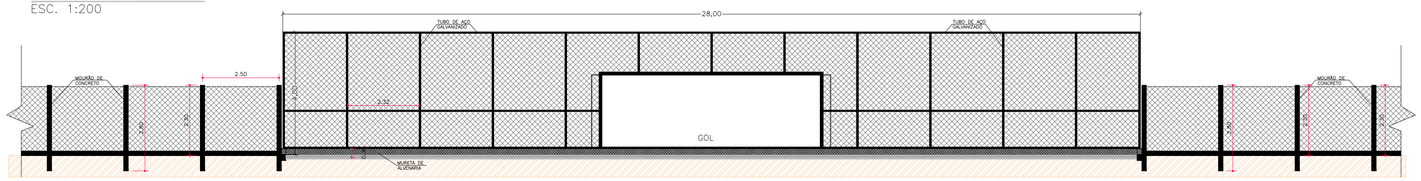

CAMPO DE FUTEBOL
Alambrado: Vistas Posterior
Escala 1:100

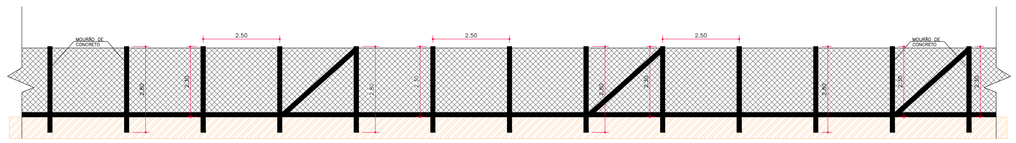

CAMPO DE FUTEBOL
Alambrado em Mourões: Vistas Lateral
Escala 1:100

LEGENDAS	
	ALVENARIA
	GUARDA-CORPO
	CORRIMÃO
	ALAMBRADO EM MOURÕES H=2,30m
	ALAMBRADO ESTRUTURADO EM TUBO DE AÇO H=4,00m

Prefeitura do Município de
VISTA ALEGRE DO ALTO
Estado de São Paulo

TRABALHO E HUMILDADE

FAIJÔ
PROJETOS E CONSTRUÇÕES

ESTADIO MUNICIPAL
PROJETO BÁSICO
CAMPO DE FUTEBOL

PBA	Escala: INDICADAS	ART nº: 2620251599098
Folha: 02/04	Datas e Observações: 10/09/2025: PROJETO INICIAL	

Objeto:
CONTINUIDADE DA CONSTRUÇÃO DE ARQUIBANCADA, QUADRAS E QUIOSQUE NO ESTADIO MUNICIPAL

Proprietário:
MUNICÍPIO DE VISTA ALEGRE DO ALTO – SP

Endereço:
RUA ETELVINO DE SOUZA, Nº 130

Município:
VISTA ALEGRE DO ALTO

Estado:
SP

JOSIMAR NASCIMENTO RODRIGUES:04232774130

Assinado de forma digital por JOSIMAR NASCIMENTO RODRIGUES:04232774130
DN: c=BR, o=ICP Brasil, ou=AC SOLUTI Multipla v5, ou=29773522000113, ou=Videoconferência, ou=Certificado PF A1, cn=JOSIMAR NASCIMENTO RODRIGUES:04232774130
Dados: 2025.09.11 11:56:54 -03'00'

PROPRIETÁRIO
NELSON ANTONIO ROSANI
PREFEITO MUNICIPAL DE VISTA ALEGRE DO ALTO – SP

RESP. TÉCNICO PELO PROJETO
JOSIMAR NASCIMENTO RODRIGUES
ENGENHEIRO CIVIL
CREA: 5.070.631.504 – SP