



DETALHAMENTO - 2ª Caixa de inspeção ESCALA 1:50


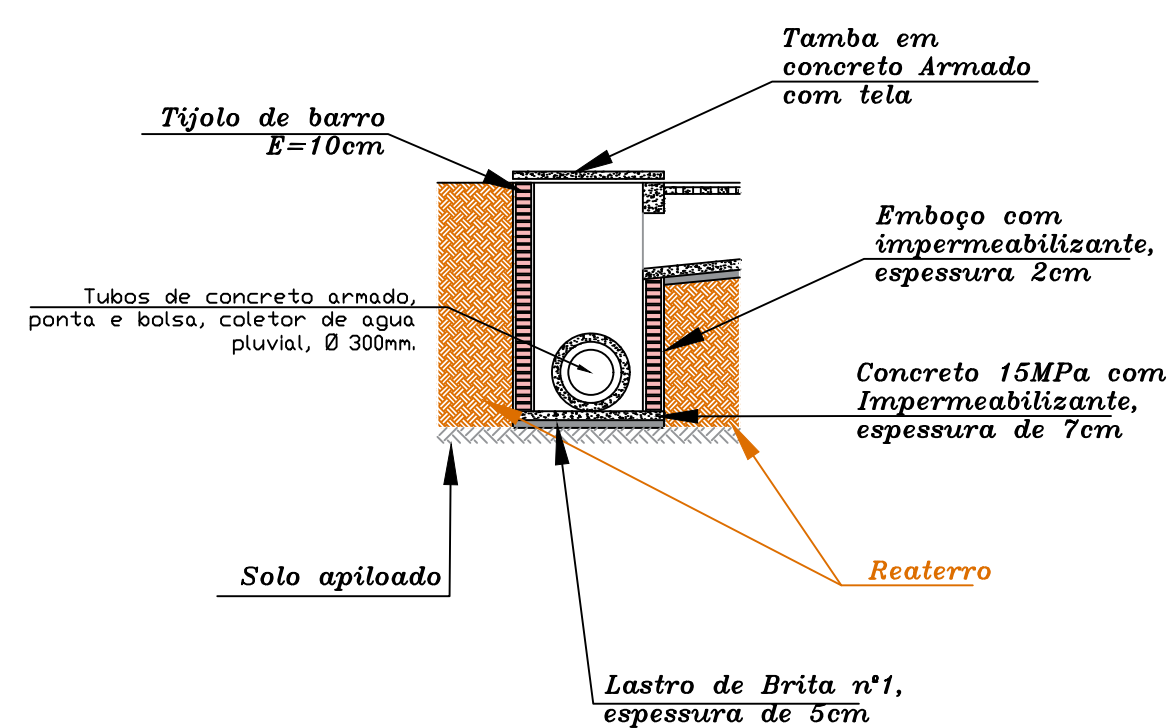


DETALHAMENTO - Grelhas e canaletas pluviais em tijolo de barro - SEM ESCALA

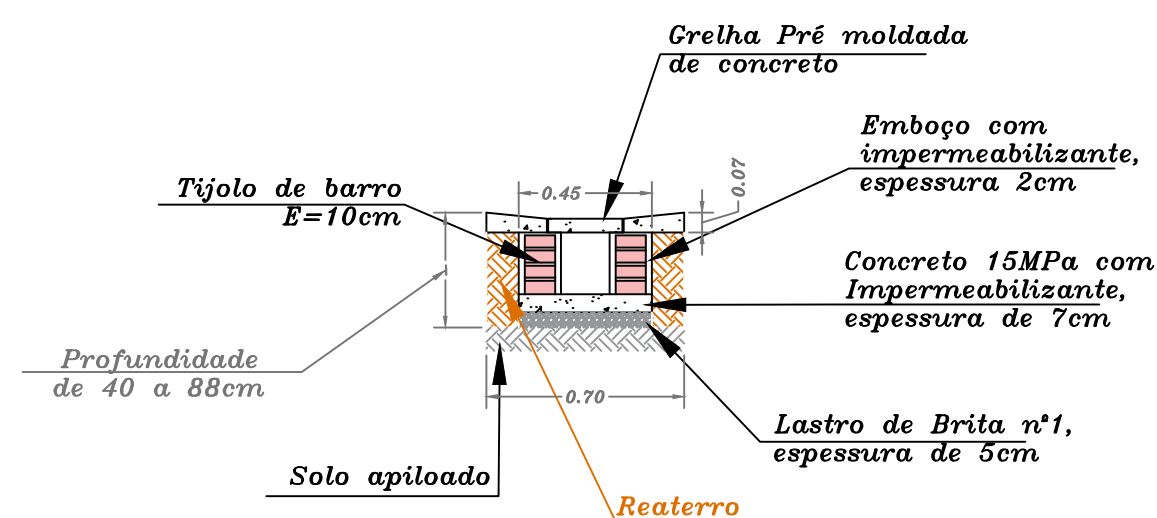


OBSERVAÇÕES:

- SENTIDO DE DECLIVIDADE (i=1%) CONFORME SETAS ← INDICADAS.
- A PROFUNDIDADE DAS CANALETAS "A" E "B" INICIA-SE COM 40CM E CONCLUI-SE NAS CAIXAS DE INSPEÇÃO EM 80CM, JÁ A CANALETA "C" POSSUI EM TODA SUA EXTENSÃO 40CM DE PROFUNDIDADE.

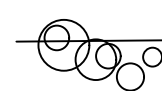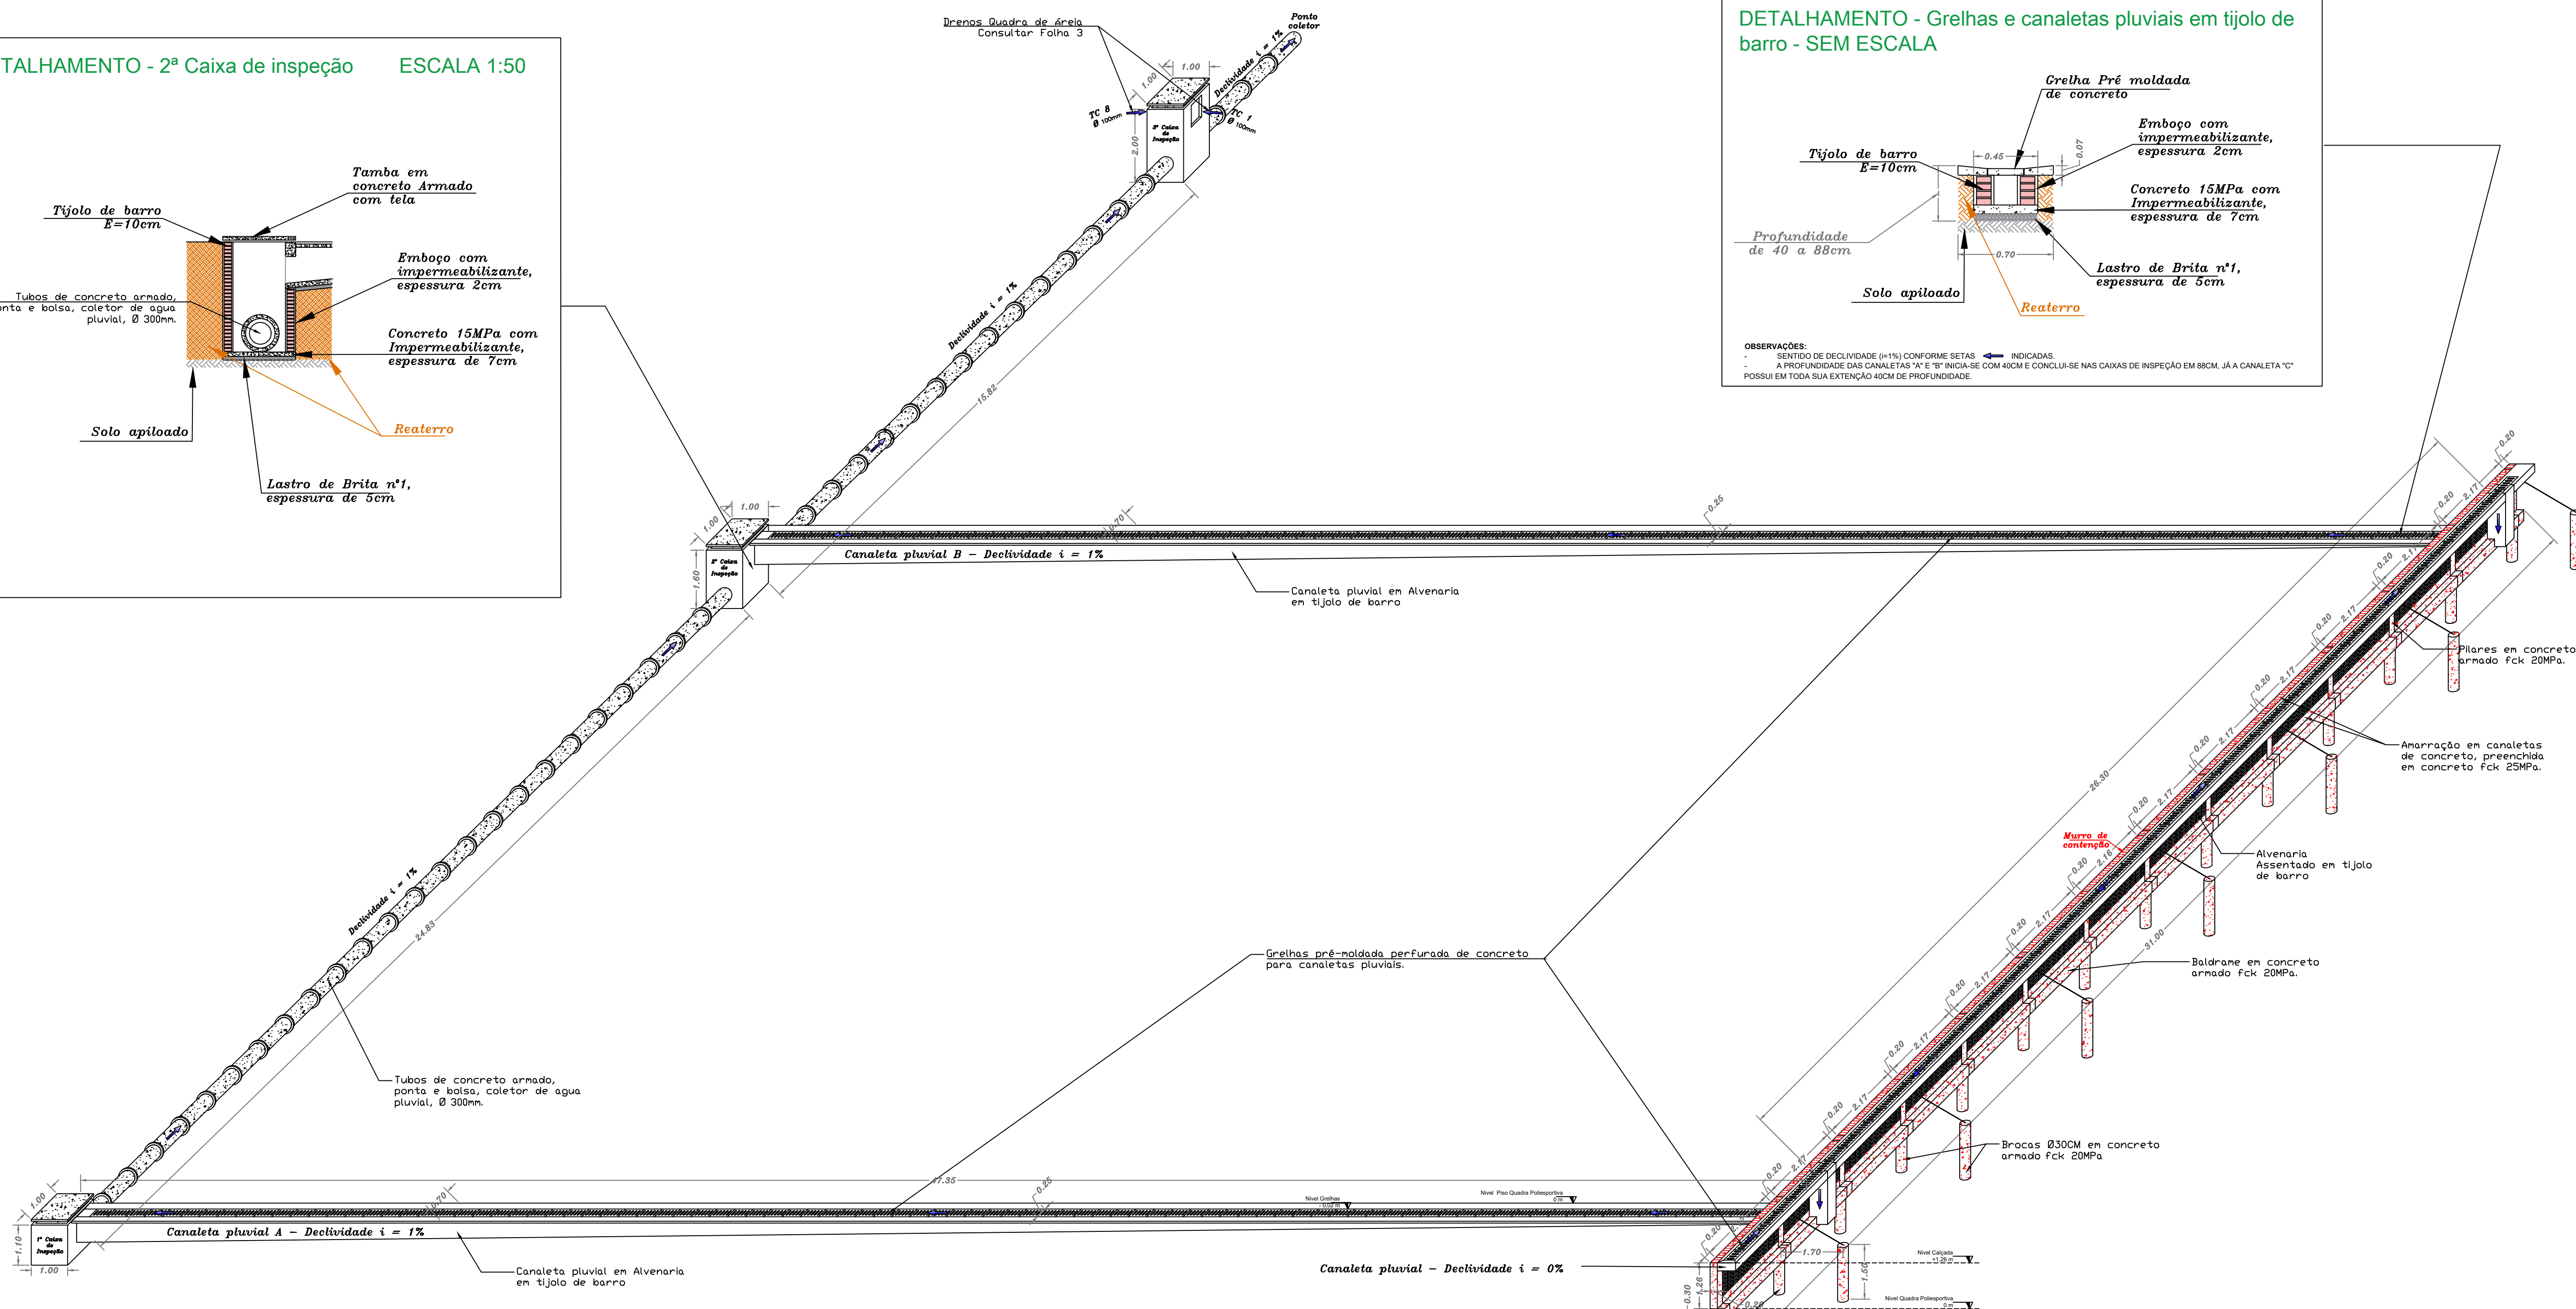

PERSPECTIVA - DRENAGEM E MURO DE CONTENÇÃO ESC. 1:100

DETALHAMENTO - Muro de arrimo SEM ESCALA

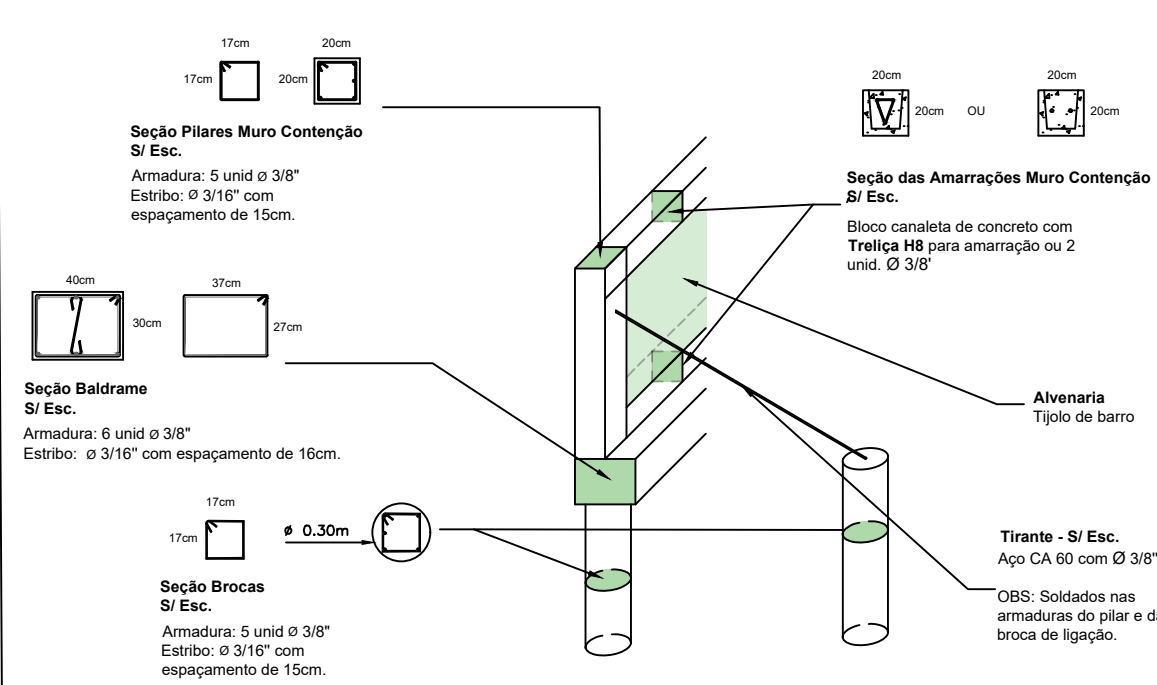

OBSERVAÇÕES:

- ANTES DA INSERÇÃO DO ATERRO DEVE SER EXECUTADO O CHAPISCO, REBOCO, PINTURA NEUTRO E APLICAÇÃO DE MANTA IMPERMEABILIZANTE NAS ÁREAS EM CONTATO COM O SOLO NO MURO DE ARRIMO.
- TODOS OS ESTRIBOS DEVEM SER AMARRADO E NÃO SOLDADOS.

EMPRESA:	Carniel e Sousa Engenharia e Projetos Ltda. Me.	FOLHA:	02/04
PROJETO:	Revitalização área de lazer center park		
ENDEREÇO:	Rua Amapá, Center Park, Vista Alegre do Alto/SP		
CLIENTE:	Município de Vista Alegre do Alto - Prefeitura		
TÍTULO:	DRENAGEM PRINCIPAL E MURO DE ARRIMO		
RESP. TÉCNICO PROJETO:			
PERÍODO:	Maio / 2022	REVISÃO:	00
ESCALA:	Indicada	ART:	nº