


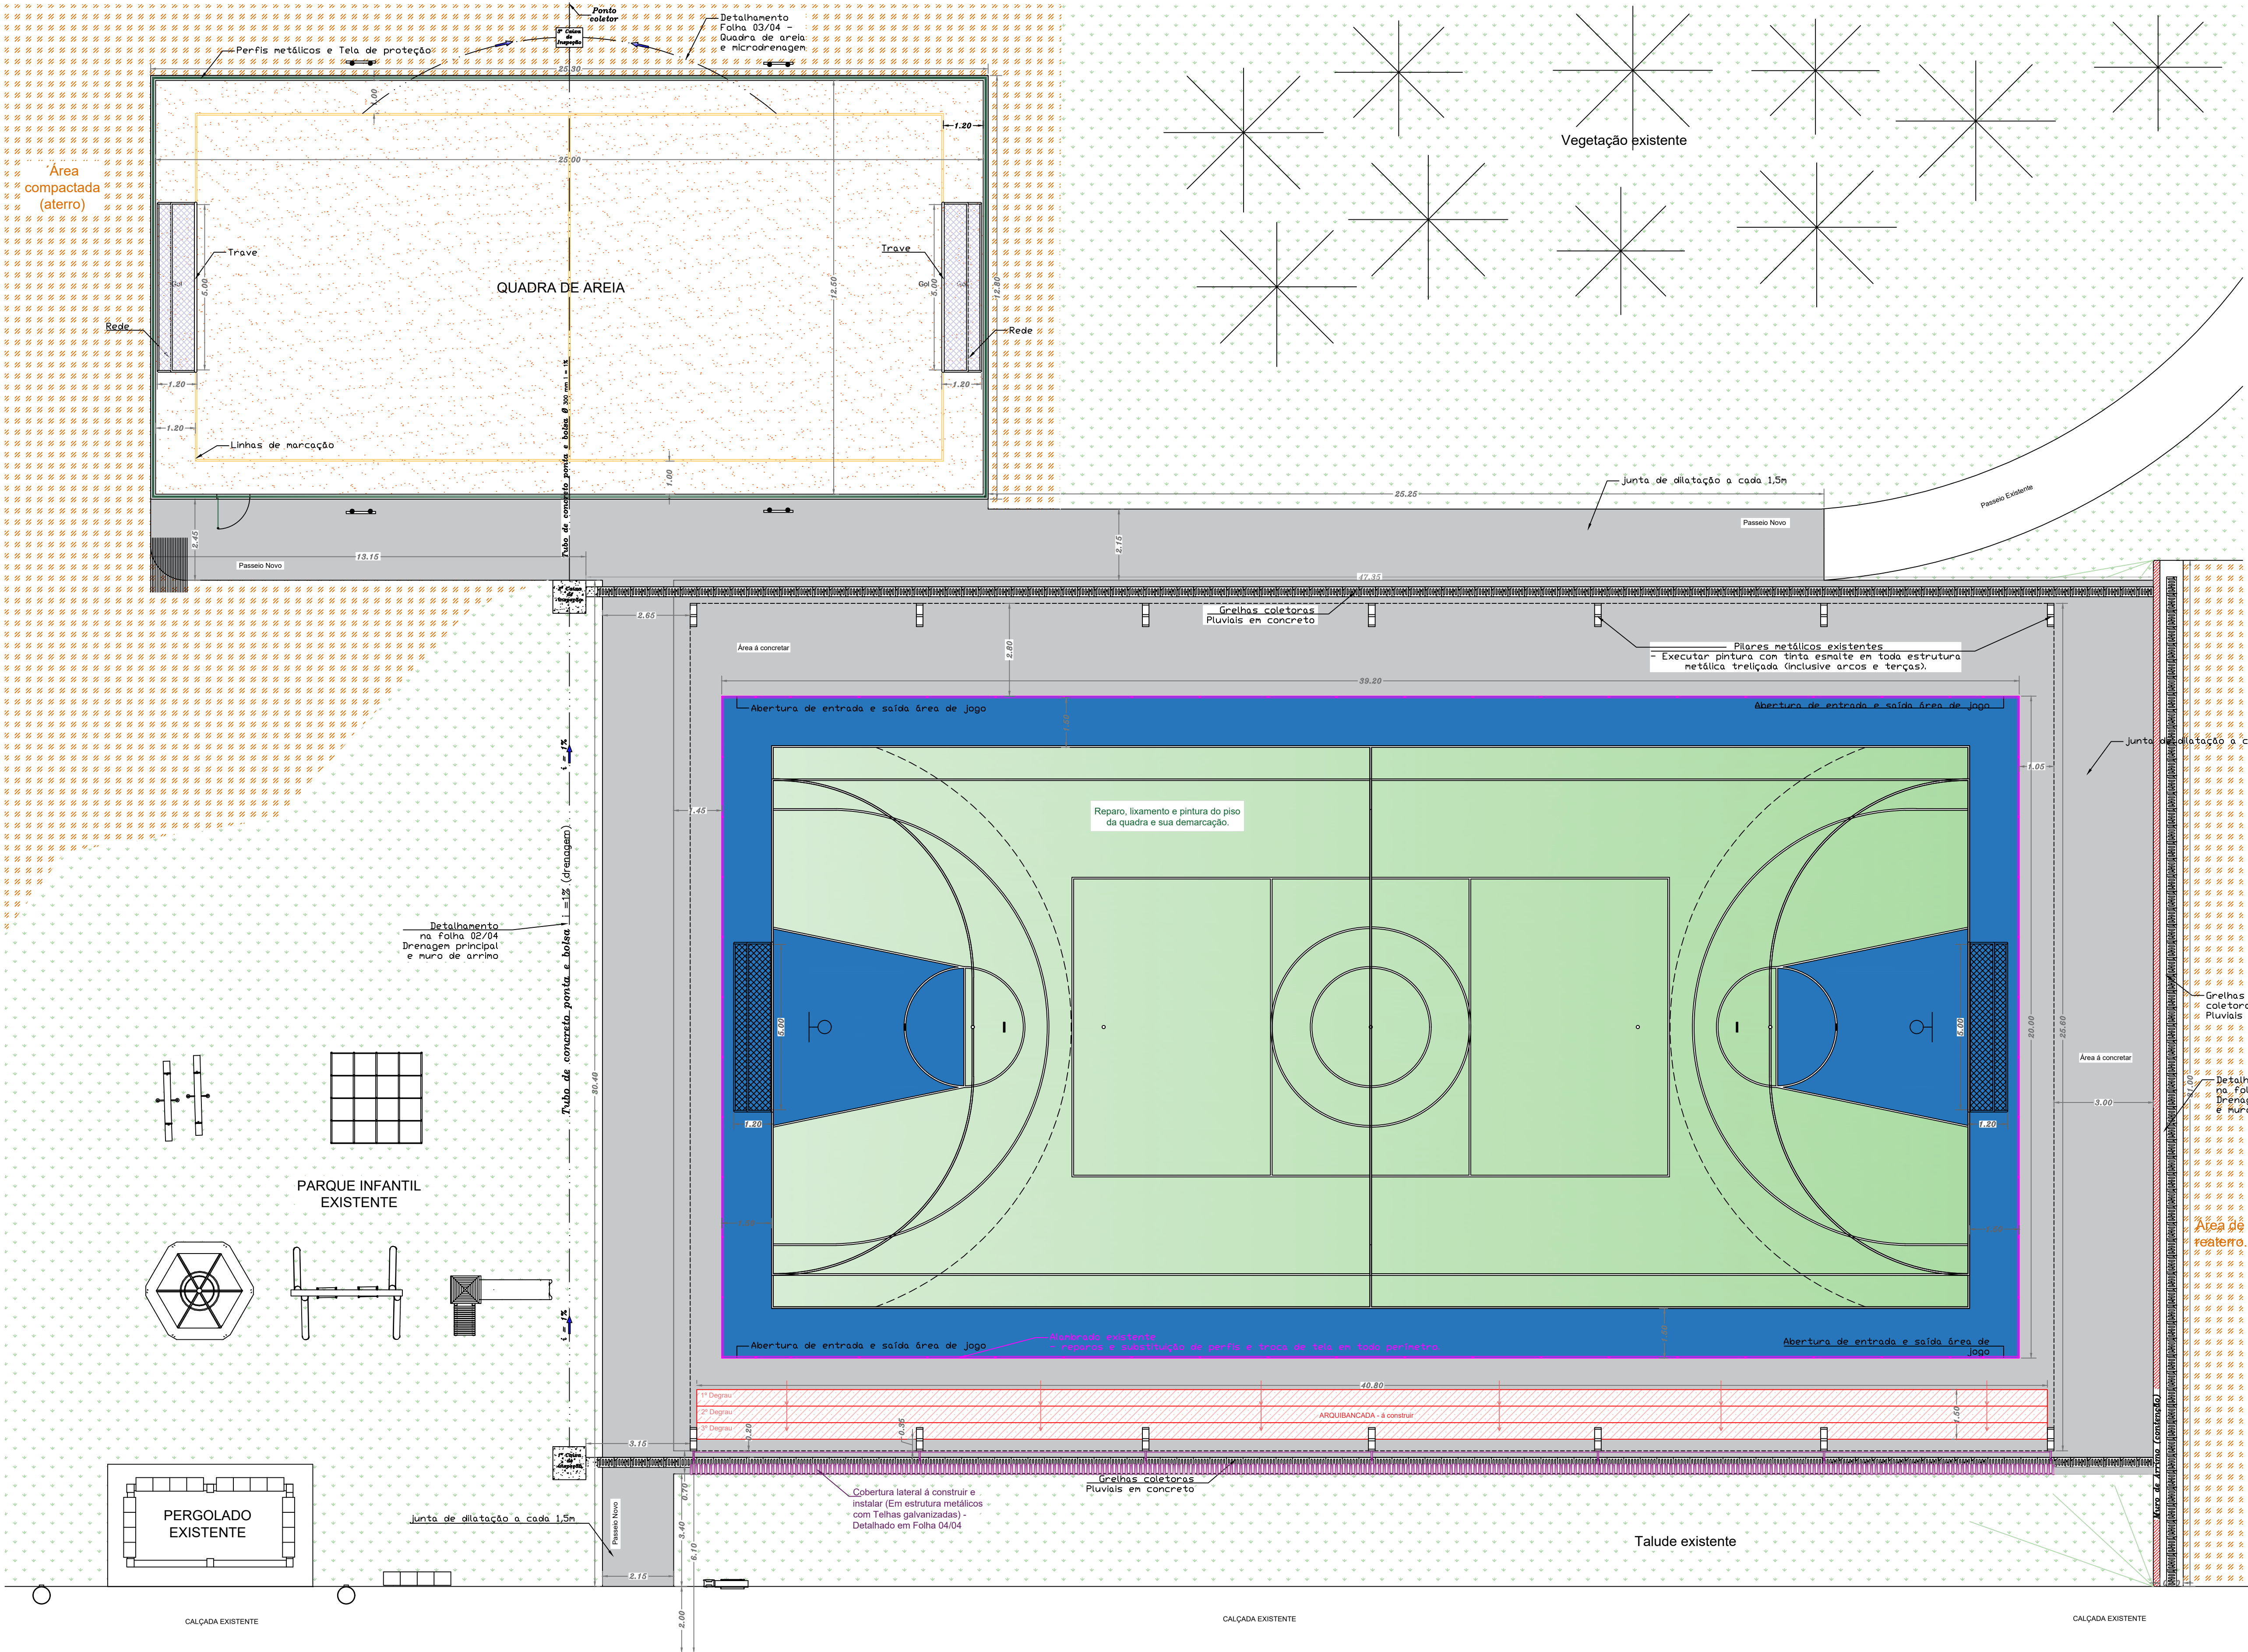

LAYOUT - ESC. 1:100

RUA AMAPÁ

- REFORMA QUADRA POLI-ESPORTIVA EXISTENTE
- * Demolição de contrapiso existente ao redor da quadra
 - * Reparo em piso interno polido da quadra
 - * Pintura especializada no piso da quadra (área em verde e azul) e linhas de demarcação;
 - * Substituição de toda tela de proteção e de alguns perfis metálicos (demarcada em rosa);
 - * Instalação de estrutura para cesto de basquete;
 - * Pintura de toda cobertura metálica existente (terças, treliças e pilares);
 - * Execução de arquibancada (em vermelho);
 - * Execução de estrutura metálica de fixação e fechamento lateral com telhas galvanizadas onduladas (em roxo);
 - * Execução de contrapiso ao redor da quadra e Passeio novo (áreas em cinza).

FOLHA	01/04	
	REVISÃO:	00
	RESP. TÉCNICO PROJETO:	
EMPRESA:	Camel e Sousa Engenharia e Projetos Ltda. Me.	
PROJETO:	Revitalização área de lazer center park	
ENDEREÇO:	Rua Amapá, Center Park, Vista Alegre do Alto / SP	
CLIENTE:	Município de Vista Alegre do Alto - Prefeitura	
TÍTULO:	LAYOUT REVITALIZAÇÃO	
PERÍODO:	Maio / 2022	ART: nº
ESCALA:	1 : 100	