


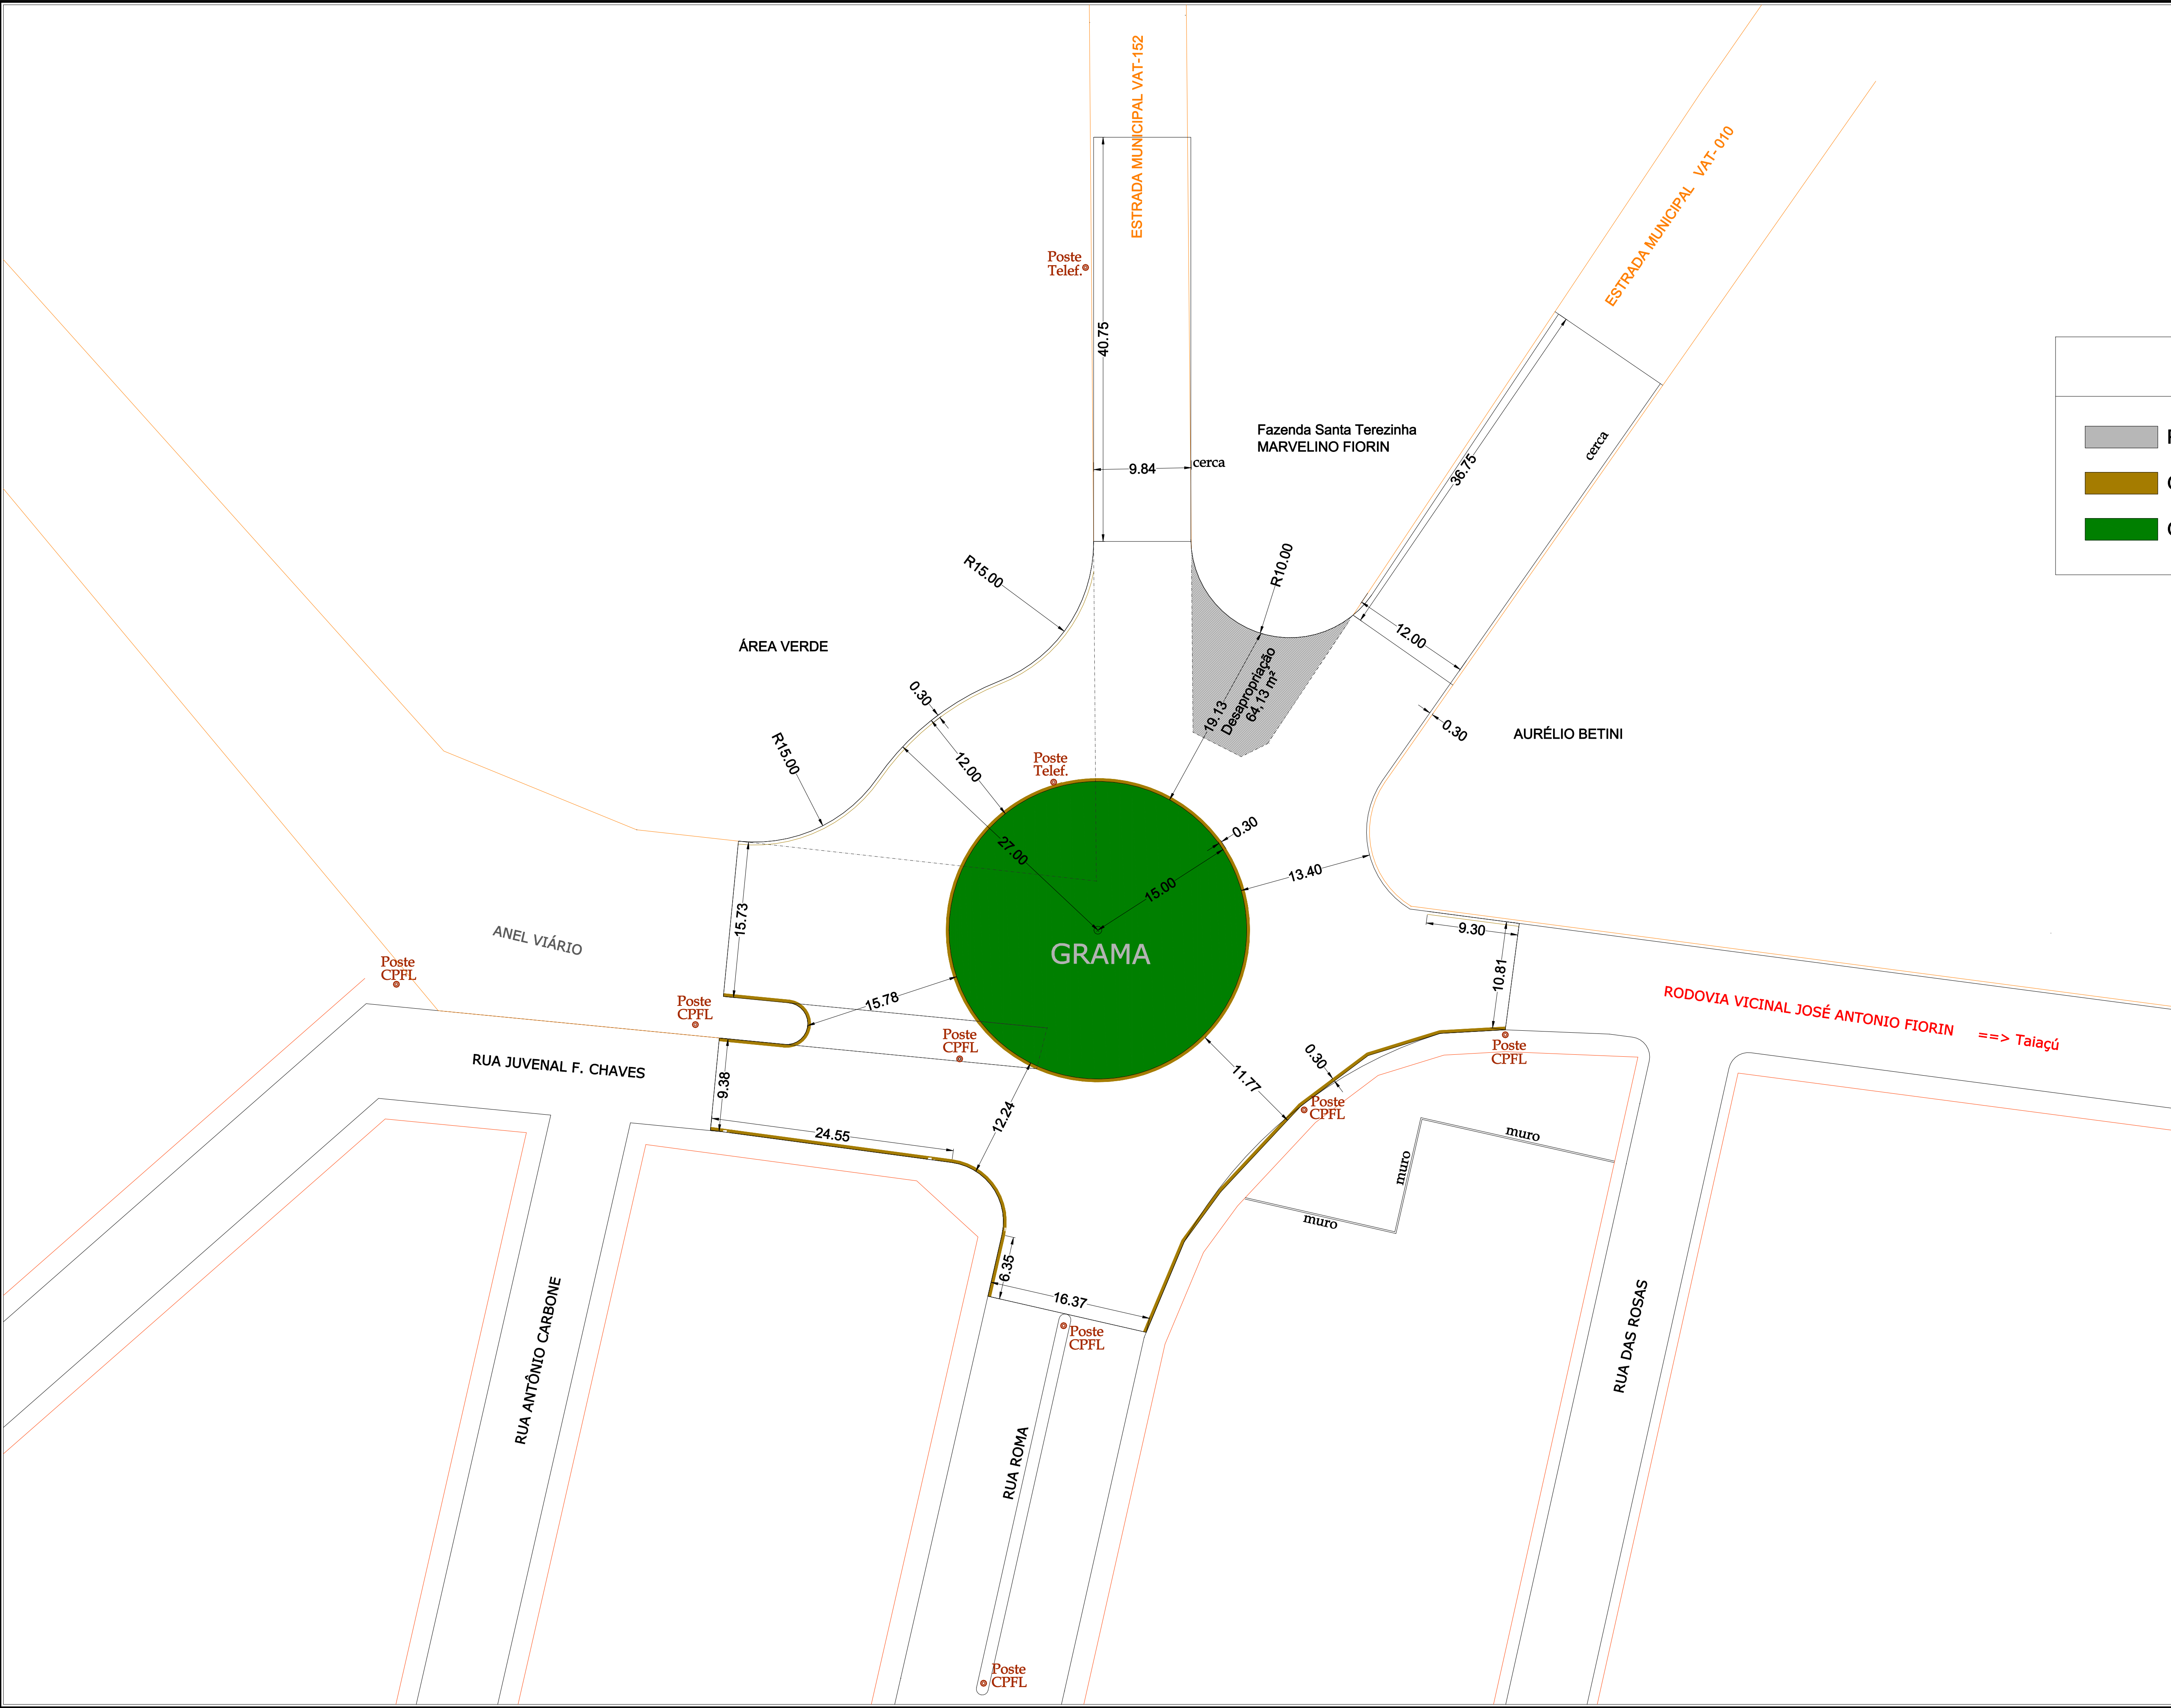

LEGENDA		
	PAVIMENTAÇÃO ASFÁLTICA.....	3.338,90 m²
	GUIA E SARJETA.....	417,33 m
	GRAMA.....	706,86 m²

PLANTA TOPOGRÁFICA

ÚNICA

Objeto..... PROJETO BÁSICO PARA CONSTRUÇÃO DE UMA ROTATÓRIA URBANA

Local..... RUA ROMA, ANEL VIÁRIO, RODOVIA VICINAL JOSÉ ANTONIO FIORIN, RUA JUVENAL F. CHAVES, ESTRADAS MUNICIPAIS VAT 010 e VAT 152

Município..... VISTA ALEGRE DO ALTO

Estado..... SÃO PAULO

Data(s)..... 14 DE MARÇO DE 2018

Escala:..... 1: 300

PAVIMENTAÇÃO ASFÁLTICA..... 3.338,90 m²

GUIA E SARJETA..... 417,33 m

GRAMA..... 706,86 m²

PREFEITO MUNICIPAL: LUIS ANTONIO FIORANI

ADMINISTRAÇÃO: 2017 / 2020

DIREC& ZANIBONI TOPOGRAFIA LTDA-EPP

CNPJ: 13.345.215/0001-14 REGISTRO NO CREA: 0399775

Responsável Técnico: VALDENIR ZANIBONI

Engenheiro Civil - CREA: 06010486/01 - Endereço: 06 INDIANA, 405

RG: 12302667-X-889/78ª - CPF: 08305278-08

ART: