


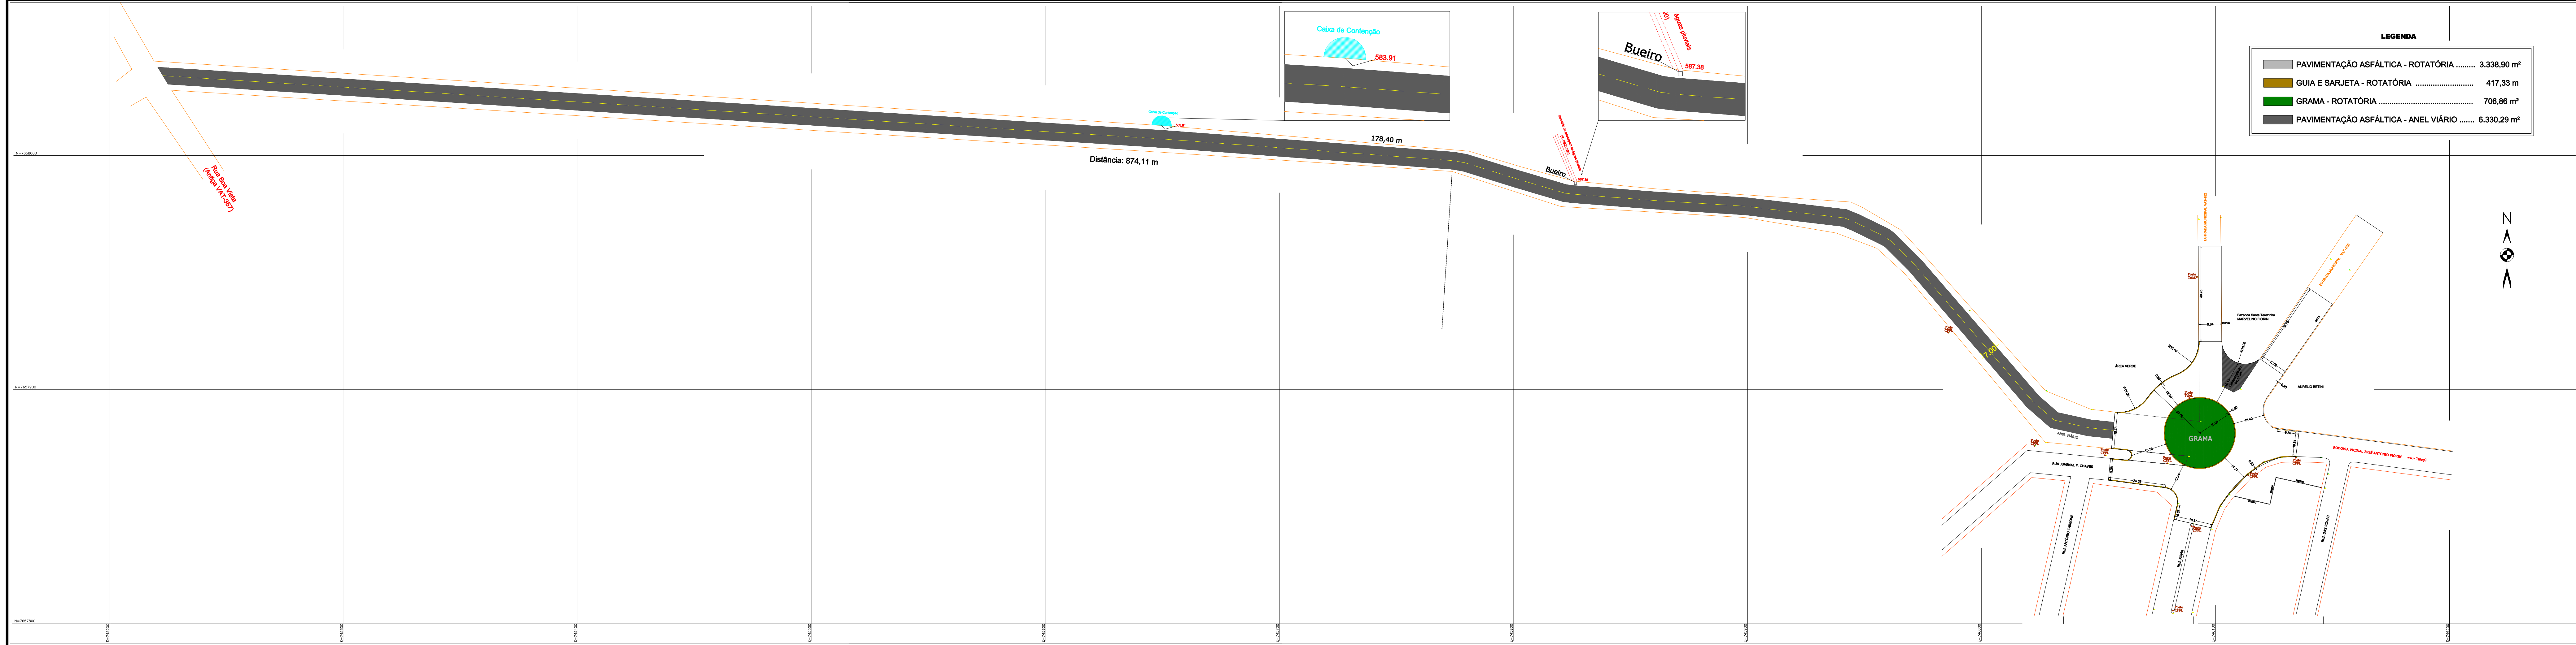

PLANTA TOPOGRÁFICA

Folha

ÚNICA

Objeto..... PROJETO BÁSICO PARA CONSTRUÇÃO DE UMA ROTATÓRIA URBANA E PAVIMENTAÇÃO DE ANEL VIÁRIO

Local..... RUA ROMA, ANEL VIÁRIO, RODOVIA VICINAL JOSÉ ANTONIO FIORIN, RUA JUVENAL F. CHAVES, ESTRADAS MUNICIPAIS VAT 010 e VAT 152

Município..... VISTA ALEGRE DO ALTO

Estado..... SÃO PAULO

Data(s)..... 17 DE MARÇO DE 2018

Escala:..... 1: 1.000

Quadro de Informações

PAVIMENTAÇÃO ASFÁLTICA..... 3.338,90 m² (ROTATÓRIA)

GUIA E SARJETA..... 417,33 m

GRAMA..... 706,86 m²

PAVIMENTAÇÃO ASFÁLTICA..... 6.330,29 m² (ANEL VIÁRIO)

PREFEITO MUNICIPAL: LUIS ANTONIO FIORANI
ADMINISTRAÇÃO: 2017 / 2020

DIRCEU & ZANIBONI TOPOGRAFIA LTDA-EPP
CNPJ: 11.346.215/0001-14 - REGISTRO NO CREA: 0789776
Responsável Técnico: VALDENIR ZANIBONI
Engenheiro Civil - CREA: 0801348905 - Credenciado do INCRA: ASP
RG: 12332667-X-SSP/SP - CPF: 083305278-08
ART: