




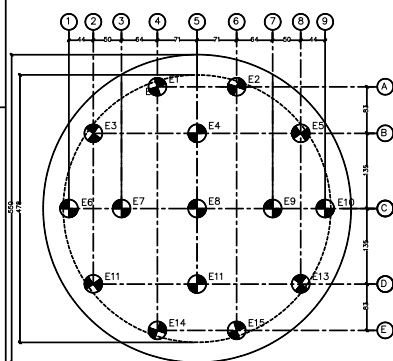


Locação de Estacas (15x)
Escala 1:50

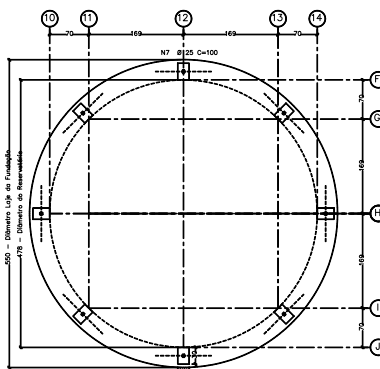


Forma da Fundação e Chumbadores
Escala 1:50

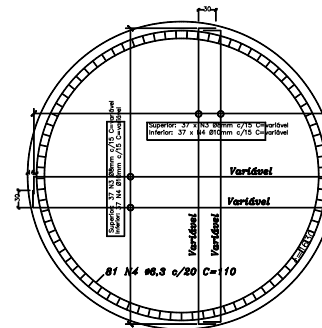


Armação da Laje e Viga de Borda
Escala 1:50

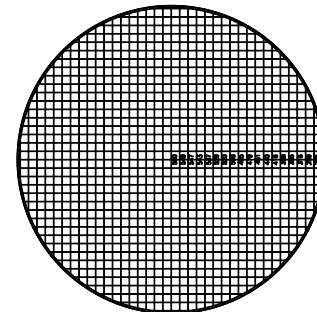

Armadura Superior e Inferior
Escala 1:50

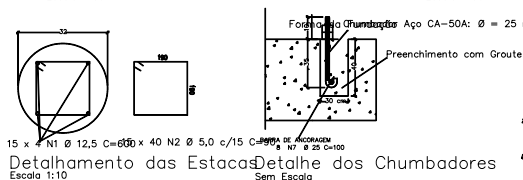


Detalhamento das Estacas
Escala 1:10

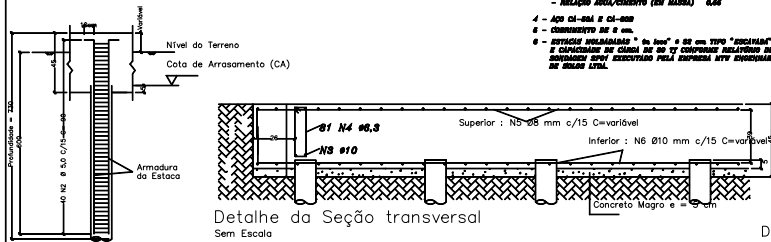

Detalhe da Seção transversal

Perfil das Estacas
Sem Escala

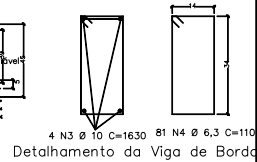

Detalhamento da Viga de Borda
Escala 1:10

- 3 - CARACTERÍSTICAS DO CONCRETO A SER UTILIZADO :
- RELUÇÃO ÁGUA/CEMENTO (EM MASSA) 0,44

OBRA: BASE PARA RESERVATÓRIO CILINDRICO DE 230.000 L			
TÍTULO: LOCAÇÃO DE ESTACAS, FORMA DA FUNDAÇÃO, ARMAÇÃO DE LAJE, ESTACAS E VIGA DE BORDA			
CLIENTE: MUNICÍPIO DE VISTA ALEGRE DO ALTO			
LOCAL: RUA HERCULANO DO LIVRAMENTO - VISTA ALEGRE DO ALTO - SP			
AUTOR DO PROJETO:	RAFAEL COGHI ENGENHEIRO CIVIL	PROJETO Nº:	REV. 0
CREA Nº 5069498037	ESCALA:	UNIDADES	UNIDADES
DATA: 24/05/2021	ESCALA:	UNIDADES	UNIDADES
FOLHA		FOLHA	
UNICA		UNICA	