


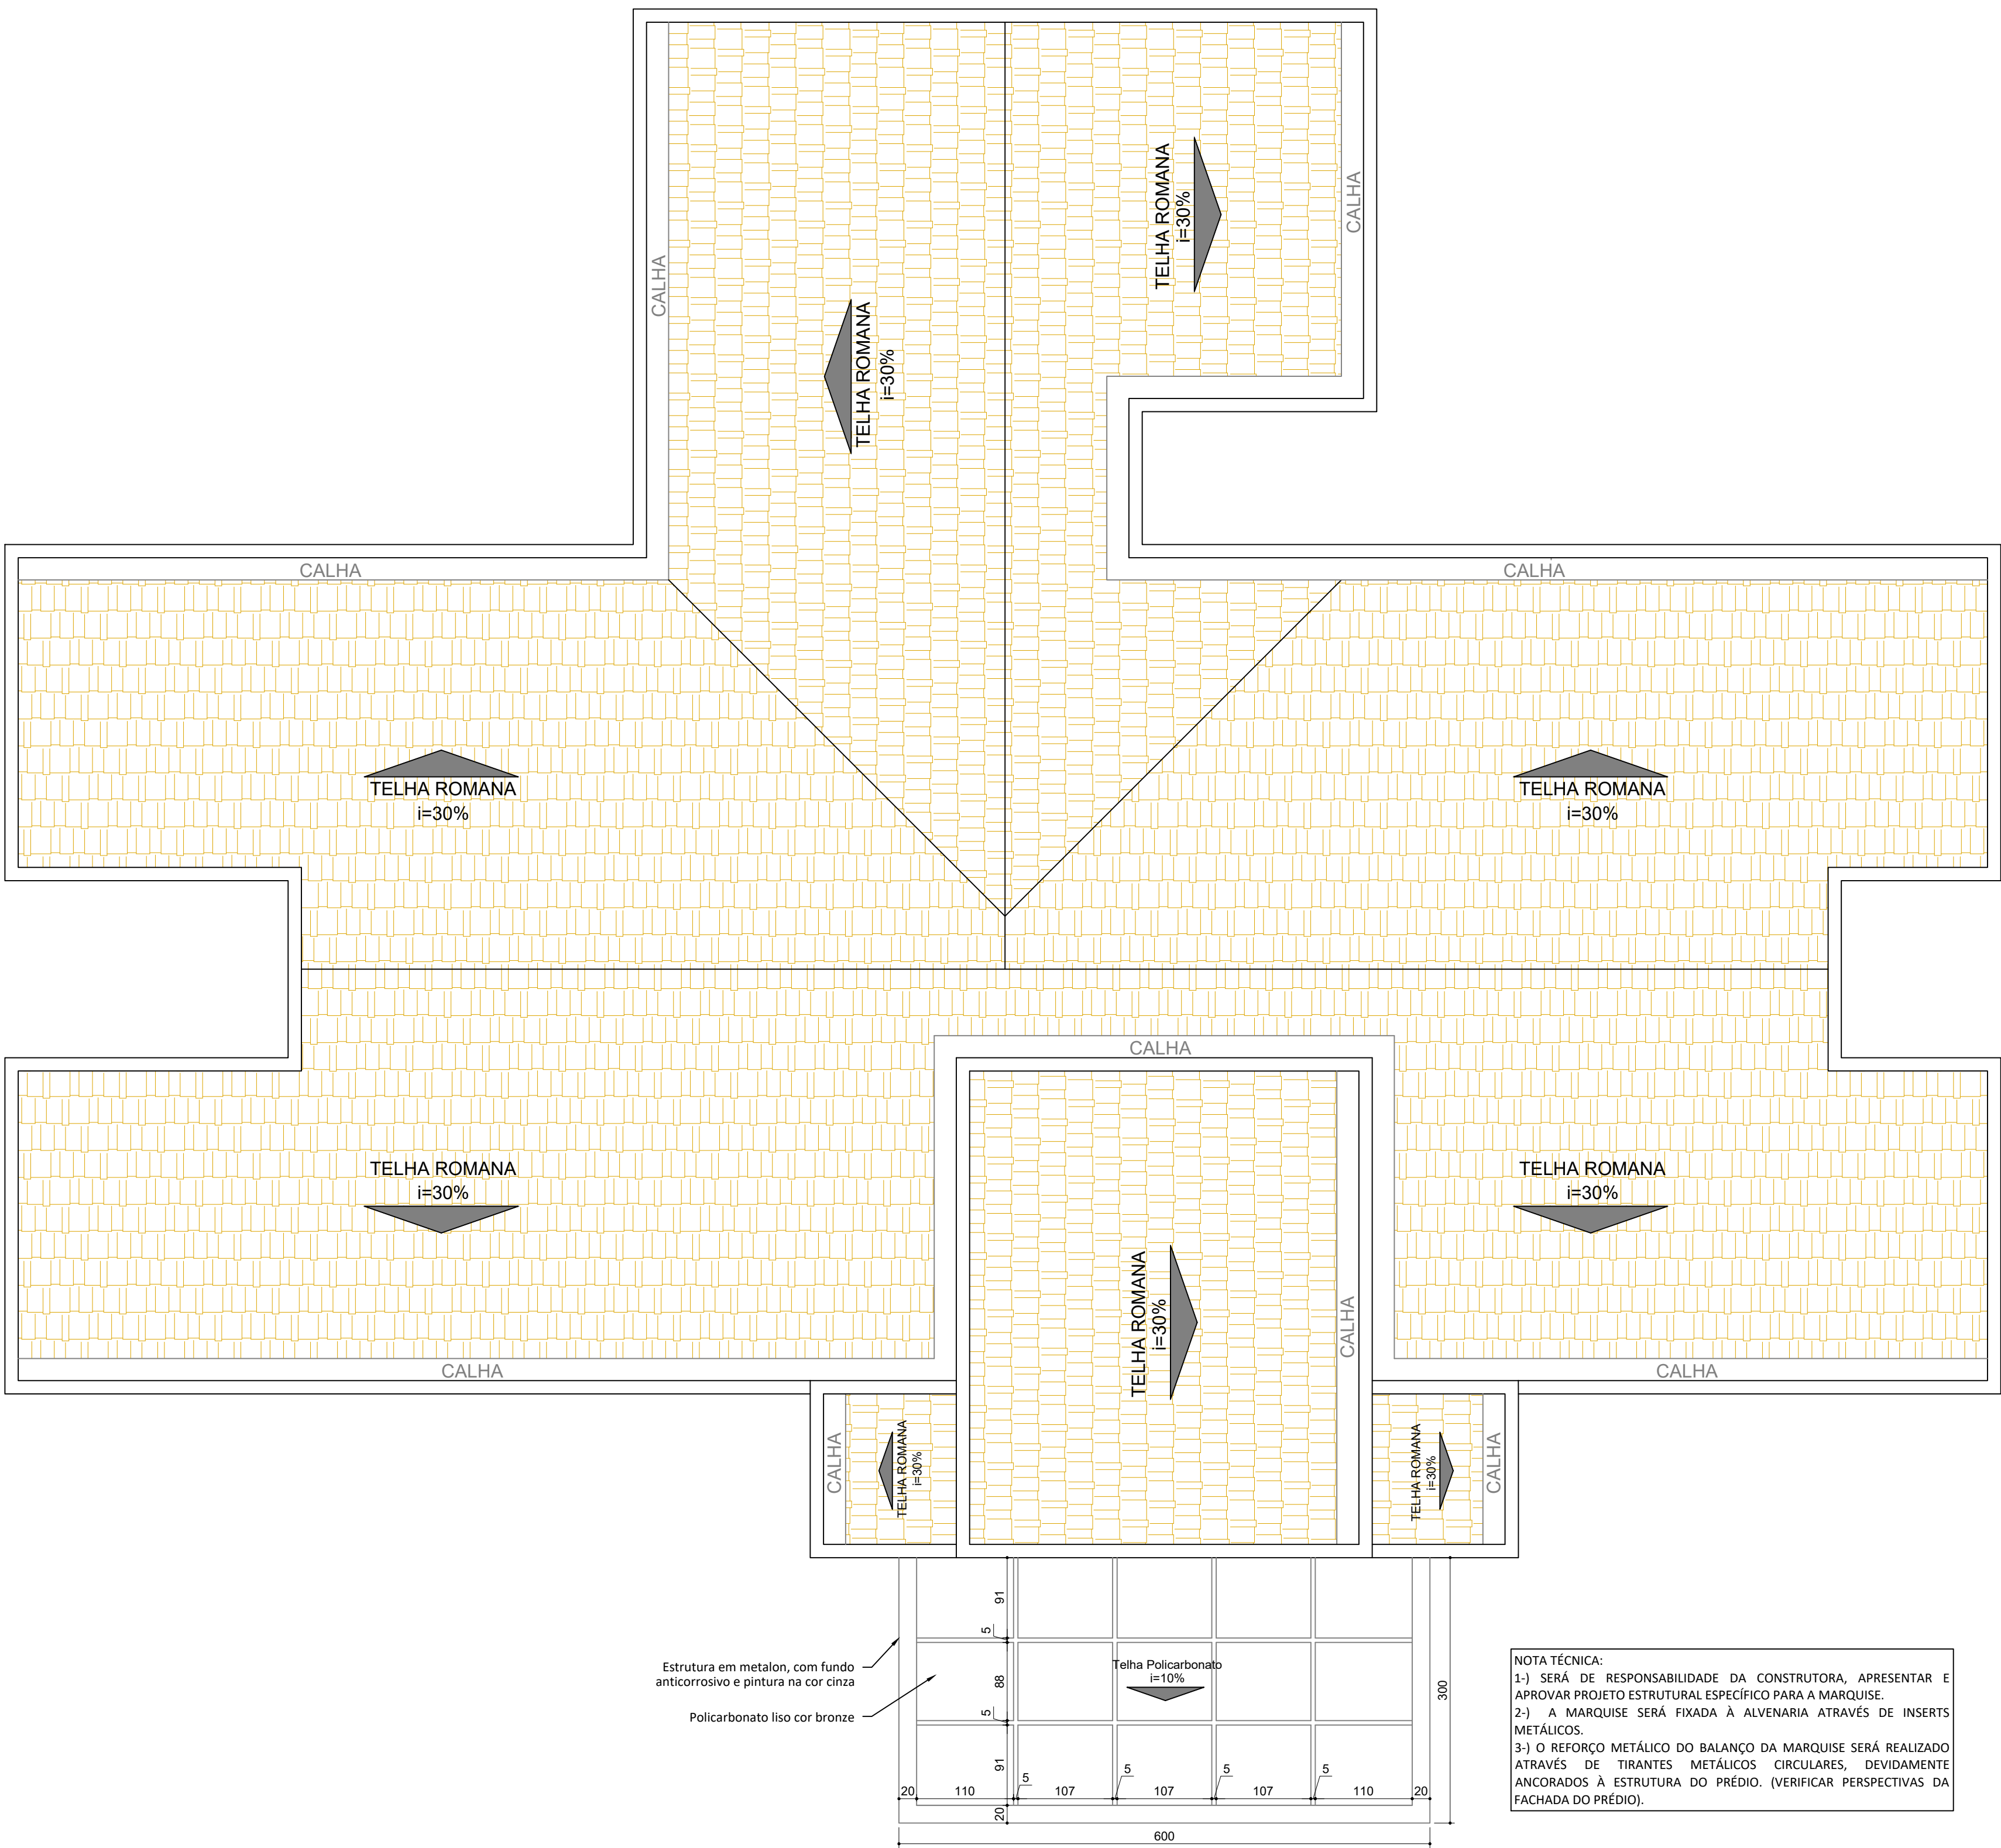

PROJETO DE COBERTURA

Folha:
01/01

UBS - XXXX

Rua Manoel Marques, nº 172 - Centro
Município de Vista Alegre do Alto
Estado de São Paulo
Proprietária: Prefeitura Municipal de Vista Alegre do Alto
Matrícula: xxxxx
Data: xxxxxx
Escala: 1:50

Situação
sem escala:

Prefeitura Municipal de Vista Alegre do Alto

Resp. Técnico:

GABRIEL MIRANDA COUTO
Eng. Civil e Seg. Trabalho
CREA: 5061476110
ART nº 28027230172566482

Aprovações: