


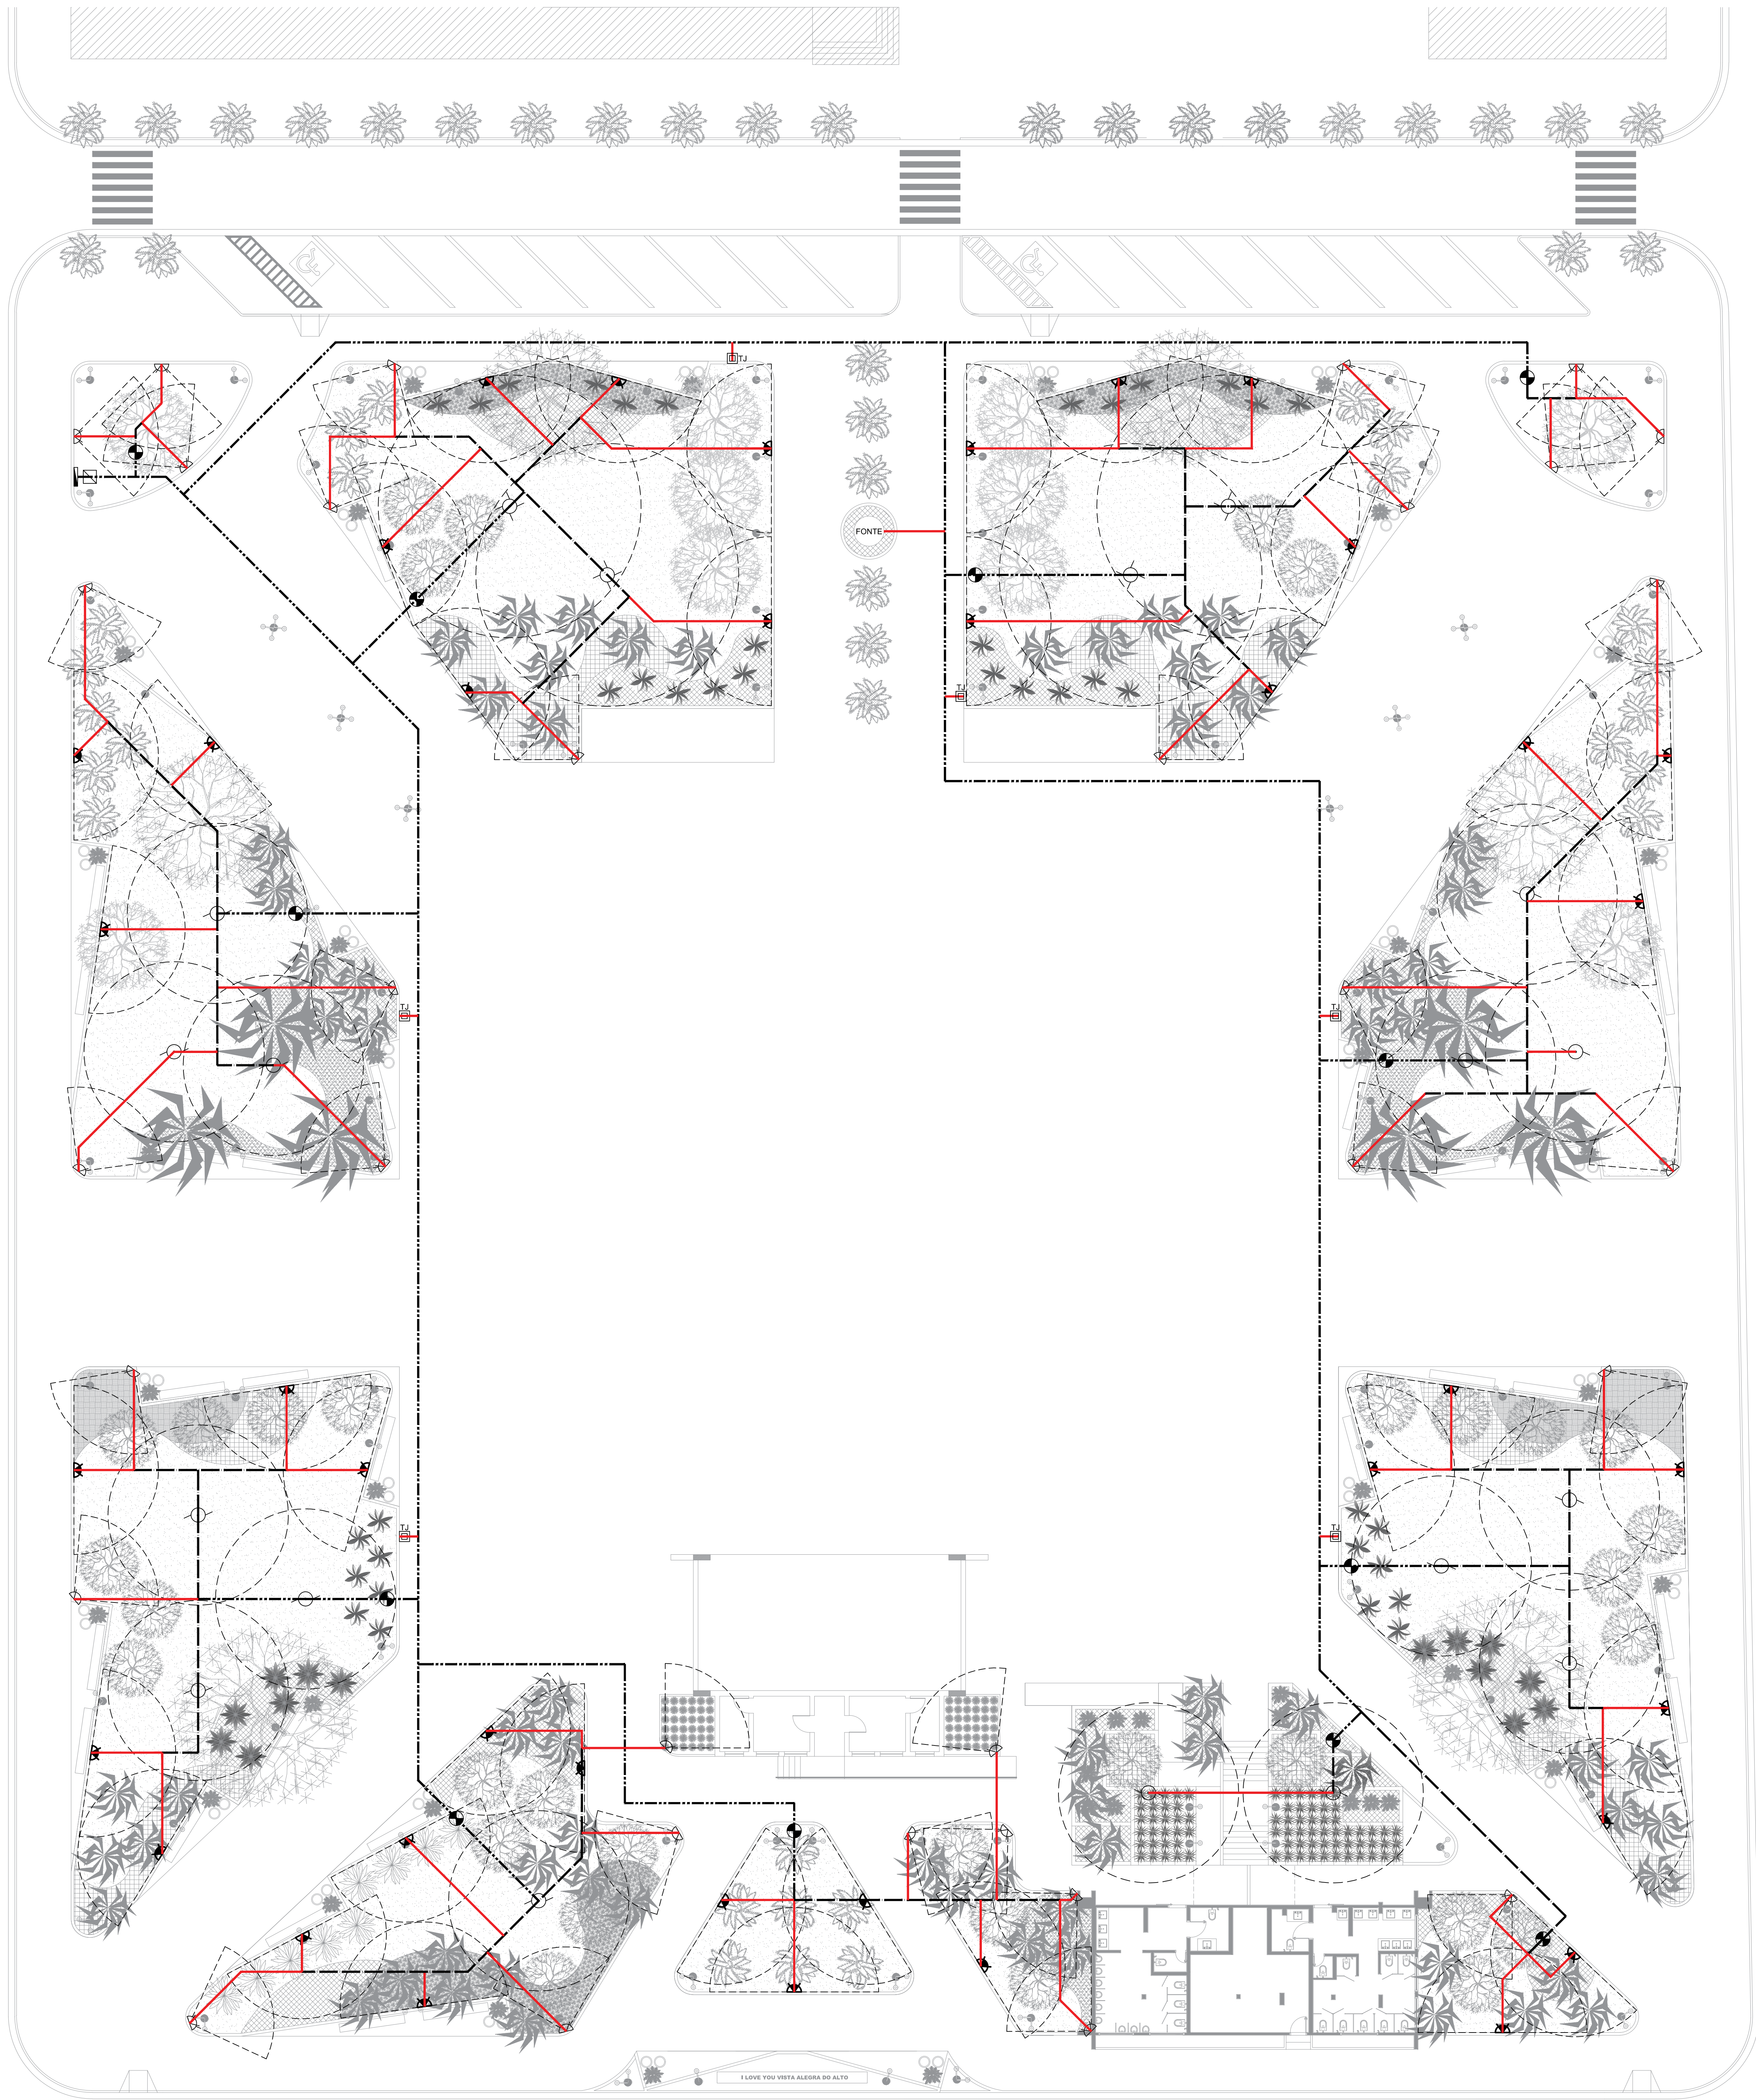

LEGENDA E QUANTITATIVO						
	DESCRIÇÃO	PRESSÃO (bar)	VAZÃO (m³/h)	ALCANCE (m)	UNIDADE	QUANTID.
	ASPELADOR TIPO ROTOR - 360°	2,00	0,19	6,20	UNID.	4,00
	ASPELADOR TIPO ROTOR - 360°	2,00	0,13	4,80	UNID.	15,00
	ASPELADOR TIPO SPRAY BOCAL 180°	2,00	0,37	4,50	UNID.	39,00
	ASPELADOR TIPO SPRAY BOCAL 90°	2,00	0,19	4,50	UNID.	33,00
	VÁLVULA SOLENÓIDE PARA IRRIGAÇÃO 1 1/2"				UNID.	12,00
	TUBULAÇÃO PVC SOLDÁVEL - DN 50MM				m	333,10
	TUBULAÇÃO PVC SOLDÁVEL - DN 32MM				m	237,75
	TUBULAÇÃO PVC SOLDÁVEL - DN 25MM				m	384,90
	BOOSTER 2CV E VÁLVULA GERAL 1 1/2"				UNID.	1,00
	HIDRÔMETRO - DN 50MM				UNID.	1,00

- NOTAS
- O SISTEMA DE IRRIGAÇÃO ESTÁ DIVIDIDO EM 12 SETORES, FUNCIONANDO UM POR VEZ, OS QUAIS SERÃO COMANDADOS POR VÁLVULAS SOLENÓIDES INSTALADAS CONFORME PROJETO;
 - OS ASPERSORES SÃO ESCAMOTÁVEIS E DEVERÃO SER CONECTADOS A TUBULAÇÃO DE PVC POR MEIO DE SISTEMA FLEXÍVEL TIPO "SWING PIPE".

REVISÕES			
Nº	DISCRIMINAÇÃO	DATA	VERIFICAÇÃO
0	ENTREGA INICIAL P/ CLIENTE	05/01/2024	S. HAMMINE

ENGINEERING
HAMMINE ENGENHARIA LTDA.
CNPJ: 30.274.630/0001-65

MUNICÍPIO DE VISTA ALEGRE DO ALTO
DEPARTAMENTO DE ENGENHARIA
Praça Dr. Emílio Henrique Ower Sandolth, 278 - Centro
Fone: (16) 3277-8300 – engenharia@vistaalegrealto.sp.gov.br

OBRA: REVITALIZAÇÃO DA PRAÇA DR. EMÍLIO HENRIQUE OWER SANDOLTH

LOCAL: PRAÇA DR. EMÍLIO H. OWER SANDOLTH, S/Nº - VISTA ALEGRE DO ALTO

OBJETO: PROJETO DE INSTALAÇÕES HIDRÁULICAS

ASSUNTO: PLANTA DE IRRIGAÇÃO

MUNICÍPIO DE VISTA ALEGRE DO ALTO
CNPJ: 52.854.775/0001-28
LUIS ANTONIO FIORANI - PREFEITO MUNICIPAL

SAID ABOU HAMMINE FILHO
ENCº CIVIL - CREA-SP: 596.301.169-7
A.R.T. Nº: 2620240269858

ESCALA: INDICADA

DATA: JAN/2024

FOLHA: S. HAMMINE

HID-02/02