
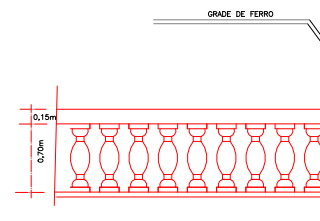


DETALHE DO CALÇAMENTO —esc. 1:100

obs: Ao longo do calçamento varias placas estão danificadas

LEGENDA

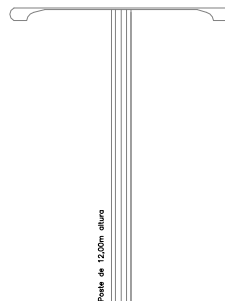






CALÇAMENTO BLOQUETE

ESCALA 1:100

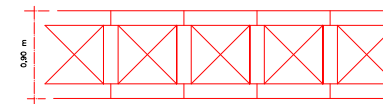

DETALHE GRADE DE FERRO ESCALA 1:20

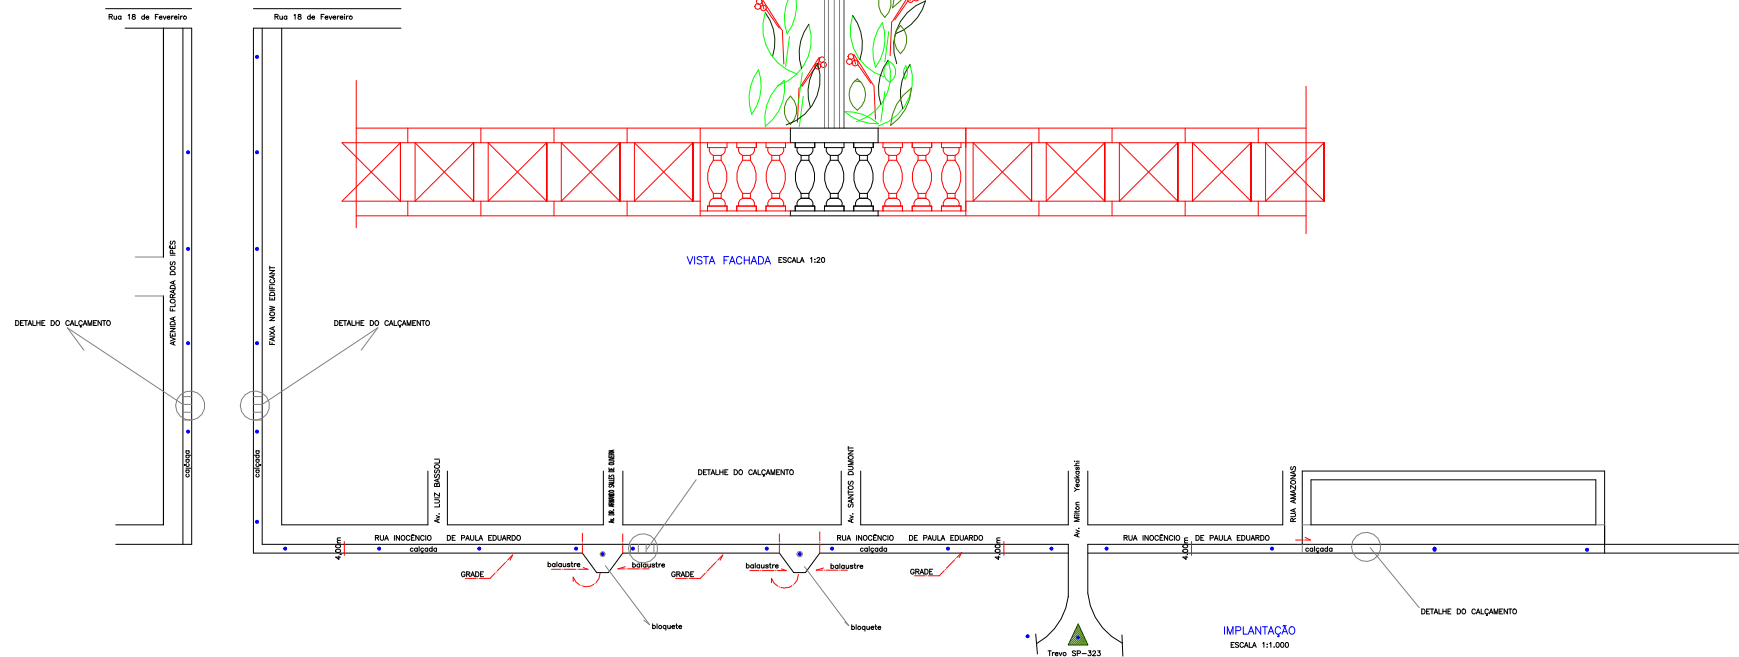

PROJETO ARQUITETÔNICO

FOLHA
0001


PROJETO: REFORMA DO CALÇADO MUNICIPAL

LUGAR: AVENIDA FLORADA DOS IPÊS, FAIXA NOV EDIFICANT ESQUINA COM A RUA INOCÊNCIO DE PAULA EDUARDO

CIDADE: VISTA ALEGRE DO ALTO/S.P.

PROPRIETÁRIO: MUNICÍPIO DE VISTA ALEGRE DO ALTO

SITUAÇÃO DO CALÇADO

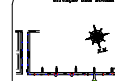

PROJETO DE REFORMA DO CALÇADO MUNICIPAL PARA A AVENIDA FLORADA DOS IPÊS, FAIXA NOV EDIFICANT ESQUINA COM A RUA INOCÊNCIO DE PAULA EDUARDO, CIDADIA VISTA ALEGRE DO ALTO/S.P.

LUIZ ANTONIO FIORANI
PROJETO ARQUITETÔNICO
ABRIL/2000












PROJETO CIVIL

RAPHAEL COCHI

ESCALAS 1:100

APROVAÇÃO