


AVENIDA ITÁLIA

Estacas				
Símbologia	Nome	d (cm)	Quantidade	Comprimento
	C20	20.00	78	150

Relação do aço					


Vol. de concreto total (C-20) = 1.23m³

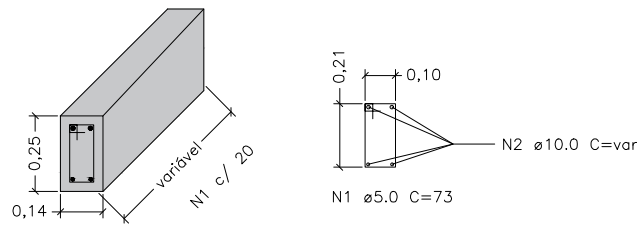


DET. PILARES MURO VEDAÇÃO  
Dimensão: 20x20  
Escala 1:25



Vol. de concreto total (C-20) = 1.17m³

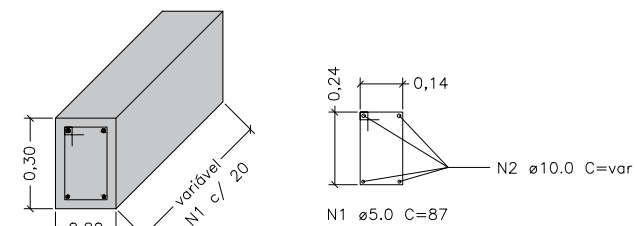


DET. VIGAS  
Dimensão: 20x30  
Escala 1:25




Vol. de concreto total (C-20) = 1.17m³

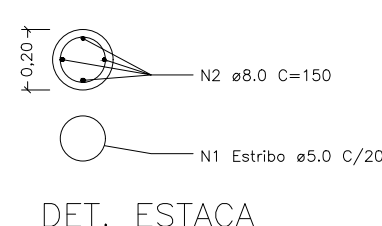

DET. ESTACA  
Escala 1:25

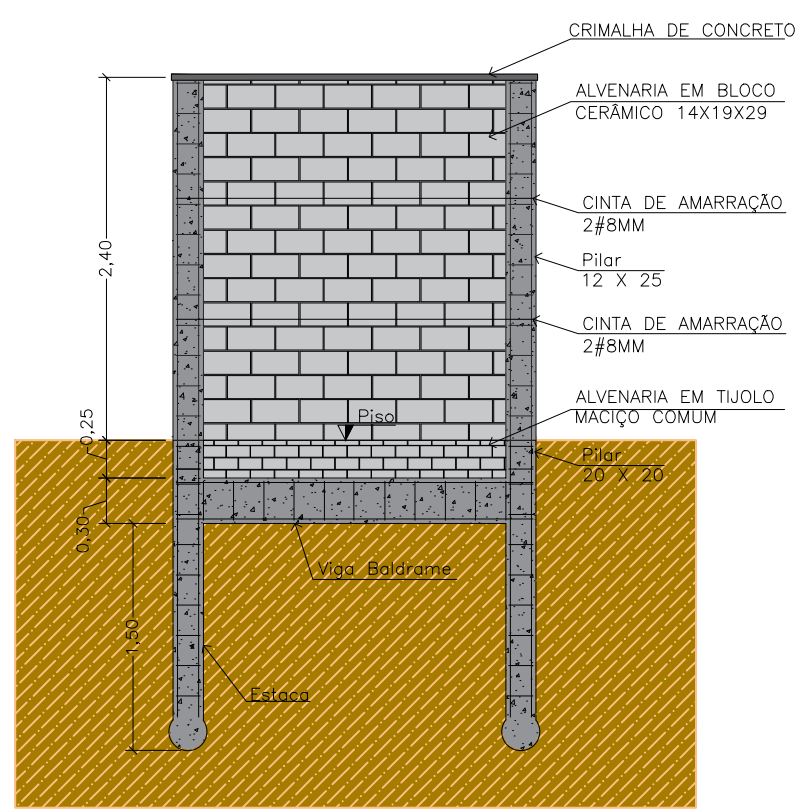

DET. MURO DE ARRIMO 0,50M COM MURO DE DIVISA  
Escala 1:50



CRECHE TIPO II – FNDE  
PROJETO ARQUITETÔNICO  
IMPLANTAÇÃO NO TERRENO

IMP  
Folha: 02/02

Escala: INDICADA  
Data e Observações: 11/03/2025: PROJETO INICIAL

ART n°: 2620250401771

Objeto: CONSTRUÇÃO DE CRECHE DE EDUCAÇÃO INFANTIL – PROJETO PADRÃO FNDE TIPO 2  
Proprietário: MUNICÍPIO DE VISTA ALEGRE DO ALTO – SP  
Endereço: AVENIDA ITÁLIA, N°20 – BAIRRO ALTO DA BOA VISTA  
Município: VISTA ALEGRE DO ALTO Estado: SP

PROPRIETÁRIO: NELSON ANTONIO ROSANI, PREFEITO MUNICIPAL DE VISTA ALEGRE DO ALTO – SP  
RESP. TÉCNICO PELO PROJETO: FABRICIA MOREIRA DE SOUZA, ENGENHEIRA CIVIL, CREA: 5201857340 – SP