


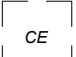














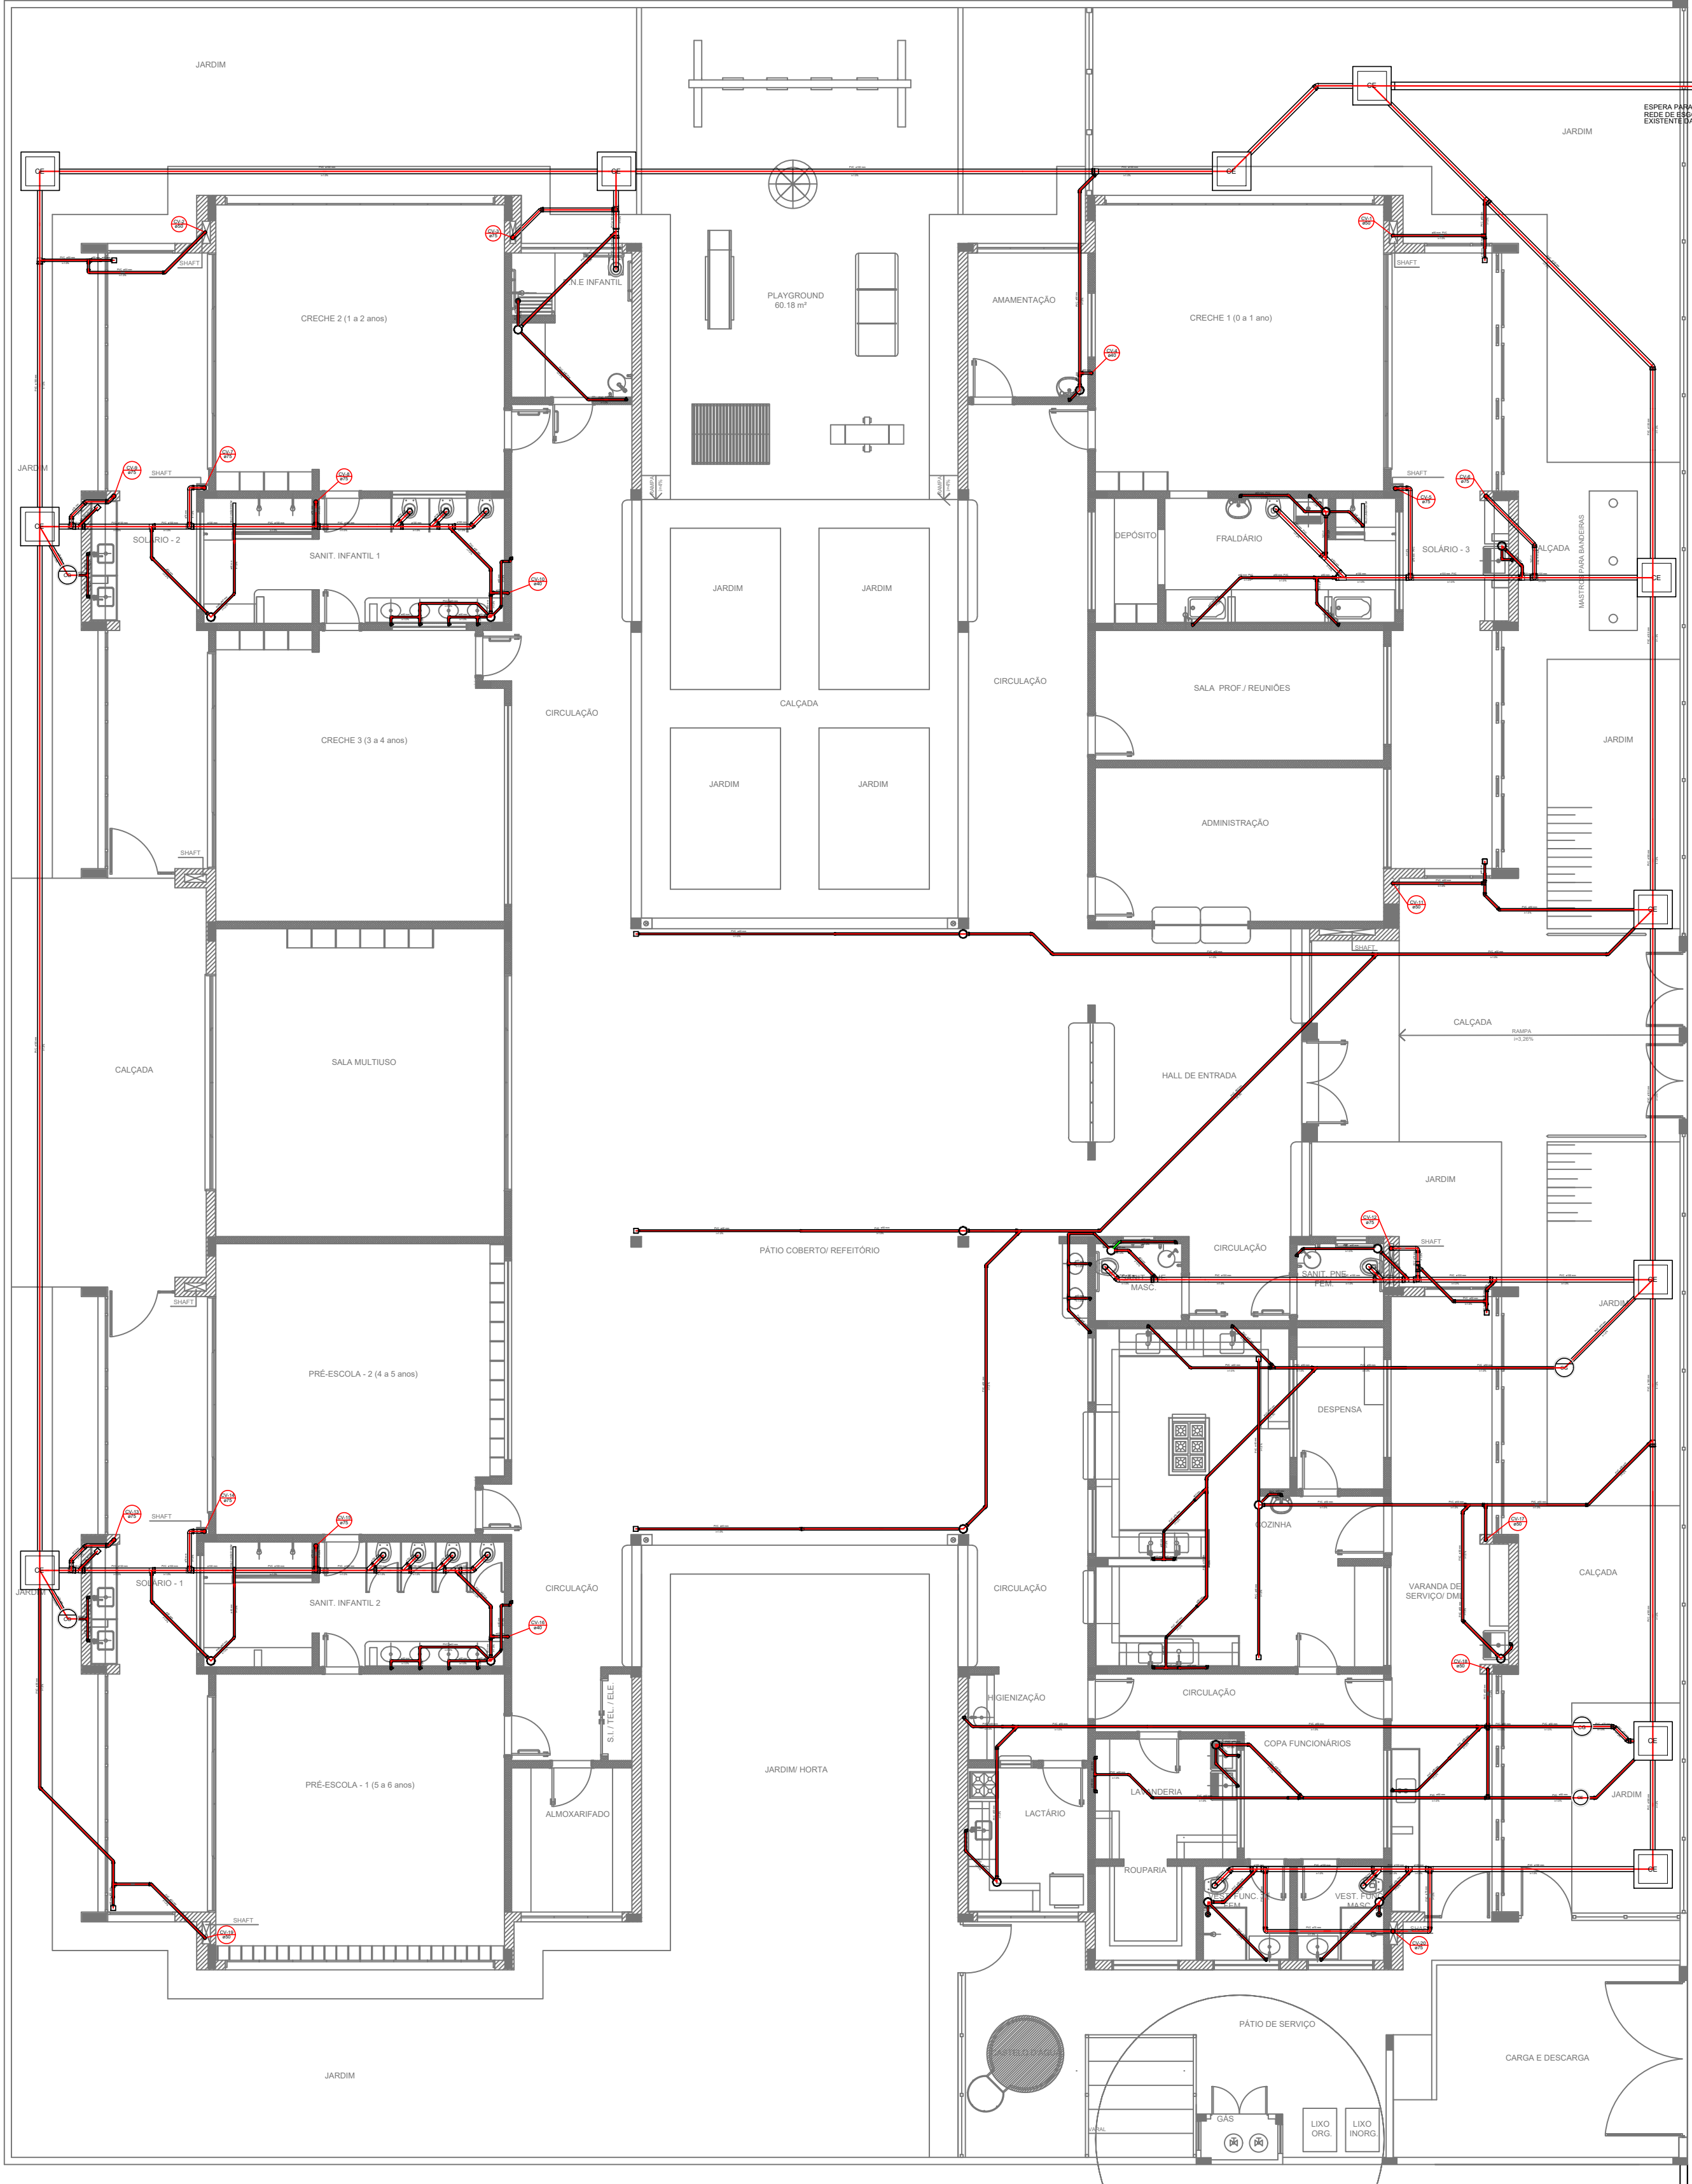


RUA BOA VISTA

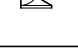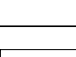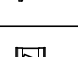AVENIDA ITÁLIA

LEGENDA			
 CAIXA DE INSPEÇÃO ESGOTO SIMPLES 60 x 60 cm	 CAIXA DE GORDURA		
 CAIXA DE ESGOTO	 CAIXA SIFONADA		
 BUCHA DE REDUÇÃO LONGA	 RAMAIS DE VENTILAÇÃO		
 RALO SIFONADO	 REDUÇÃO EXCÊNTRICA		
 RALO SECO	 REDUÇÃO EXCÊNTRICA - SUPERIOR		
 RALO LINEAR 50CM	 TÊ 45		
 JOELHO 45	 TÊ 90		
 JOELHO 90	 TÊ 90 COM REDUÇÃO		
 JOELHO 90- COLUNA	 JUNÇÃO SIMPLES		

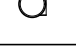



Prefeitura do Município de

VISTA ALEGRE DO ALTO

Estado de São Paulo



VISTA MUNICIPAL DE VISTA ALEGRE DO ALTO

TRABALHO E HUMILDADE



PROJETOS E CONSTRUÇÕES

CRECHE TIPO II – FNDE

PROJETO INSTALAÇÕES

PLANTA DE ESGOTO SANITÁRIO – LANÇAMENTO REDE

ESG	Escala: 1:100	ART nº: 2620250401771
Folha: 01/05	Data e Observações: 11/03/2025: PROJETO INICIAL	

Objeto: CONSTRUÇÃO DE CRECHE DE EDUCAÇÃO INFANTIL – PROJETO PADRÃO FNDE TIPO 2

Proprietário: MUNICÍPIO DE VISTA ALEGRE DO ALTO – SP

Endereço: AVENIDA ITÁLIA, N°20 – BAIRRO ALTO DA BOA VISTA


Município: VISTA ALEGRE DO ALTO Estado: SP

Documento assinado digitalmente

 **FABRICA MOREIRA DE SOUZA**
Data: 17/03/2025 14:35:19-0300
Verifique em <https://validar.jf.gov.br>

PROPRIETÁRIO
NELSON ANTONIO ROSANI
PREFEITO MUNICIPAL DE VISTA ALEGRE DO ALTO – SP

RESP. TÉCNICO PELO PROJETO
FABRICA MOREIRA DE SOUZA
ENGENHEIRA CIVIL
CREA: 5.070.857.940 – SP

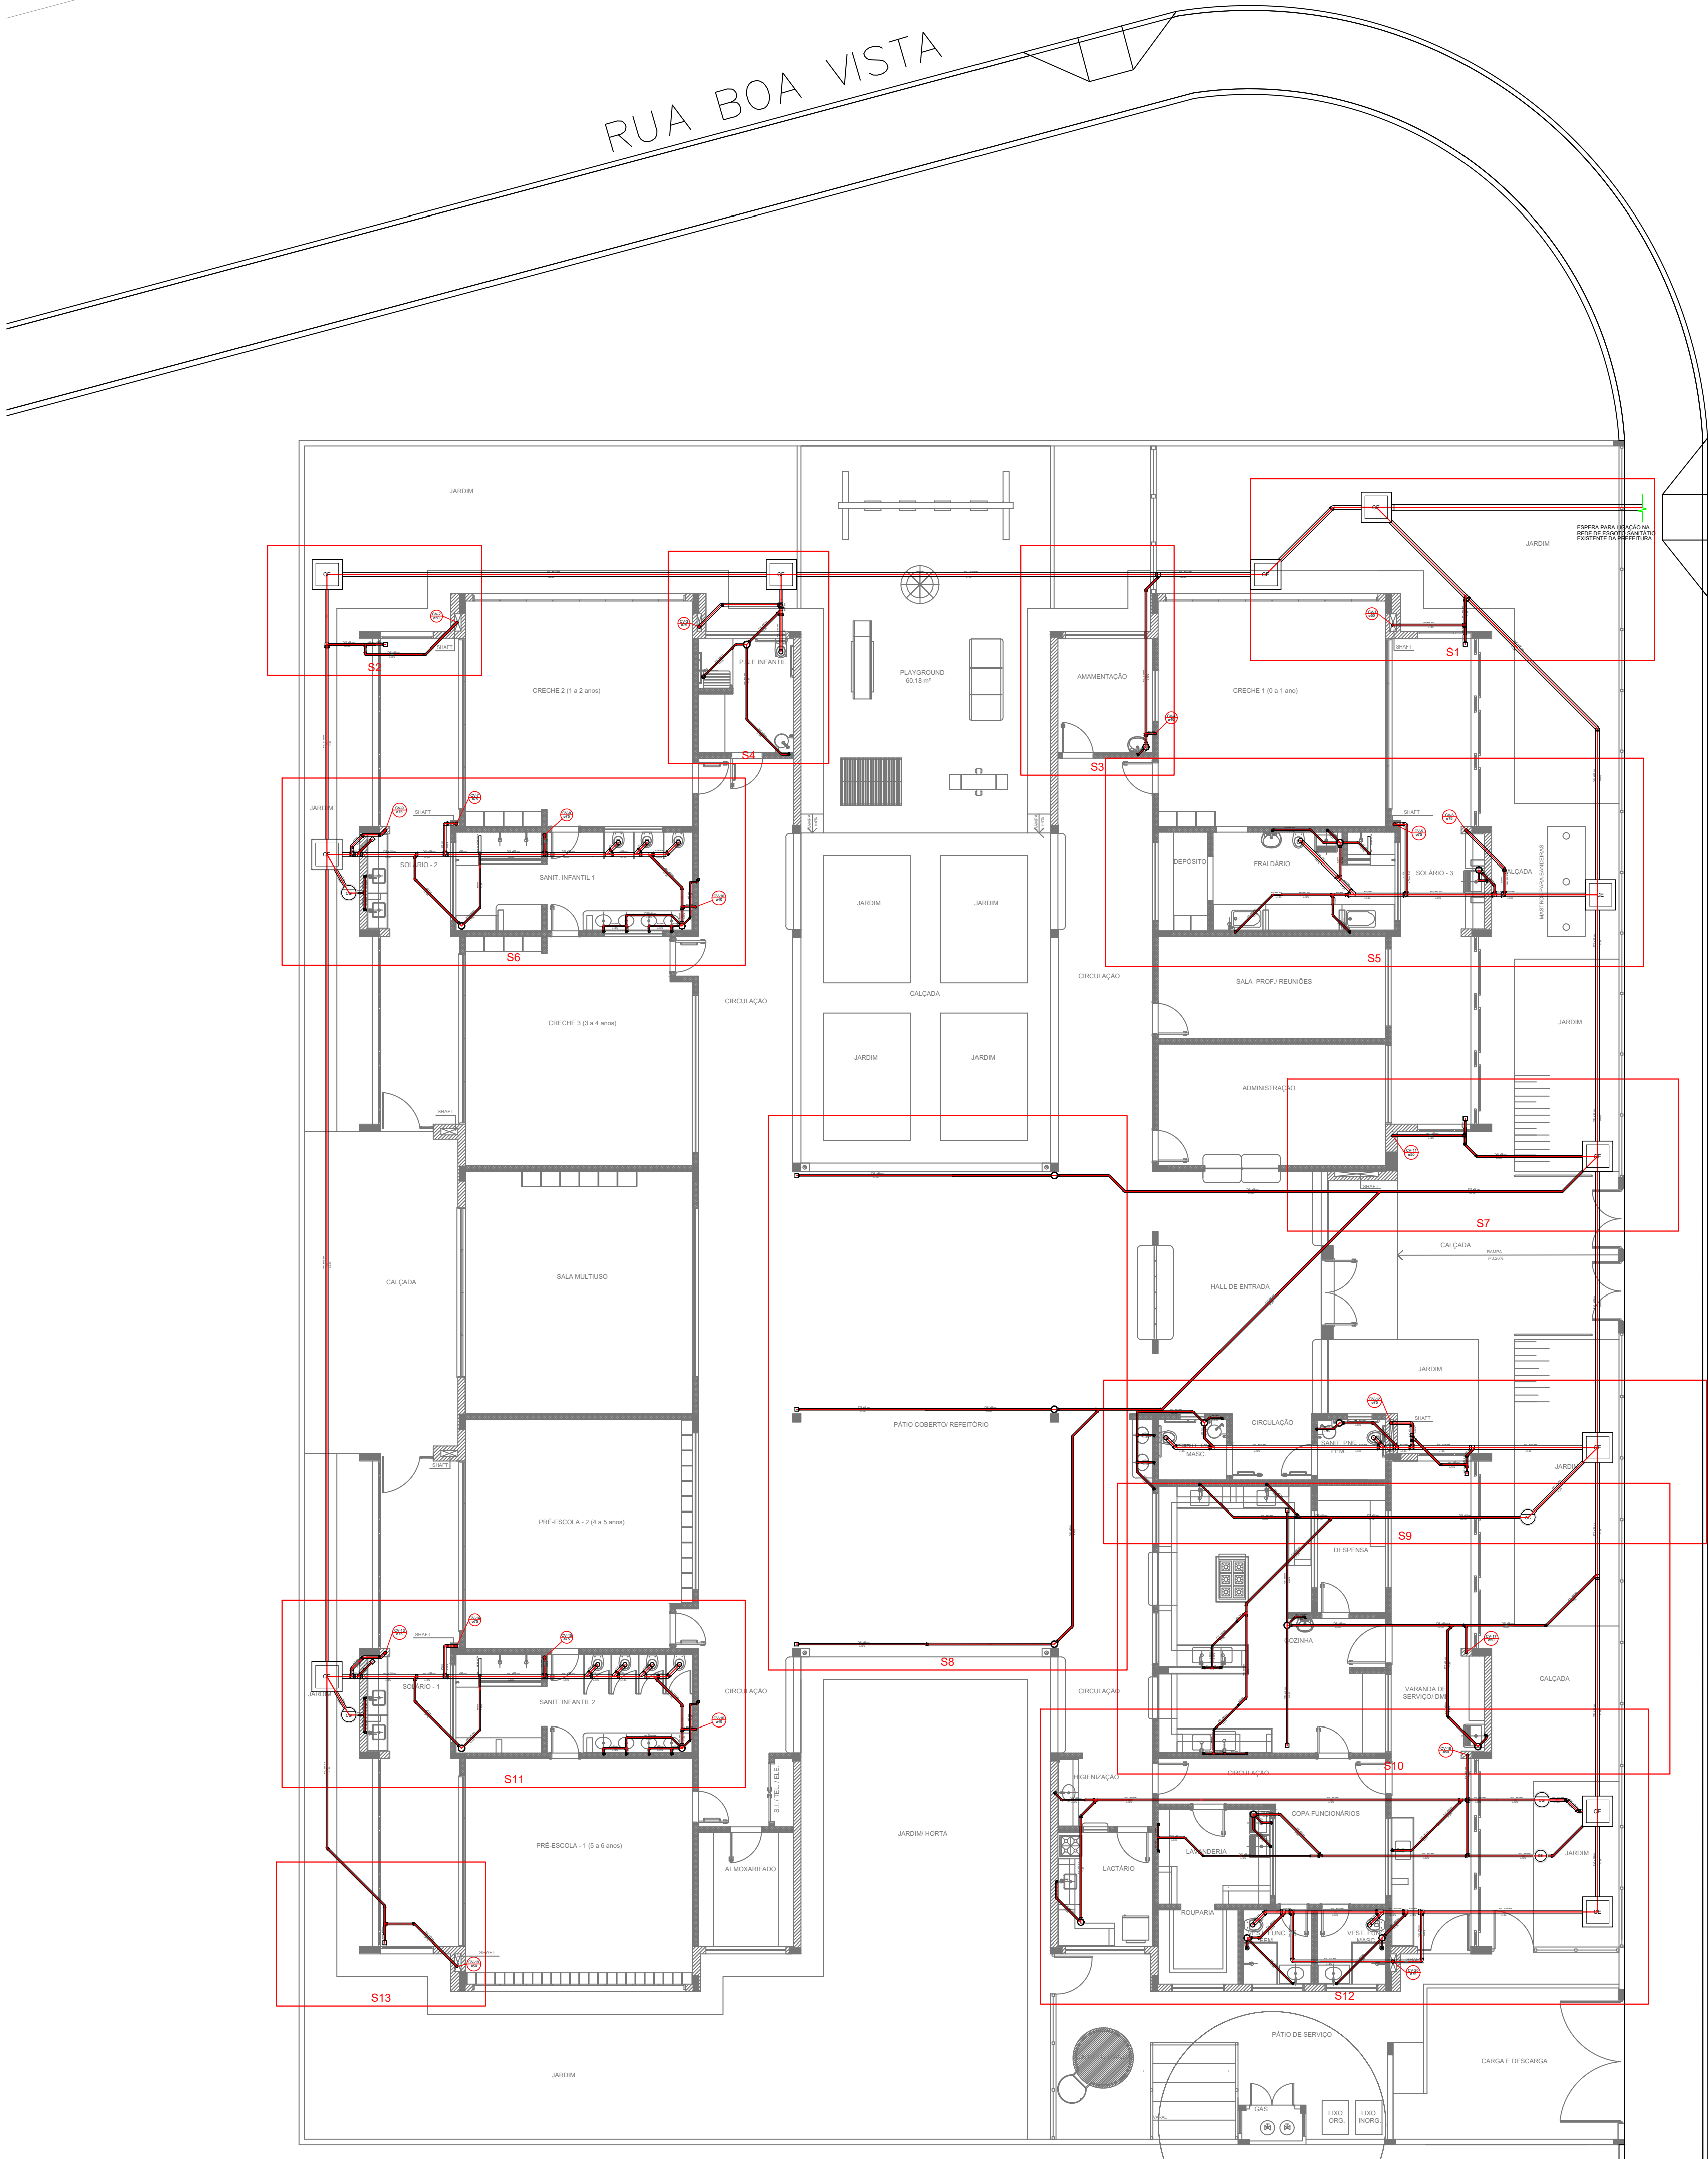

LEGENDA			
	CAIXA DE INSPEÇÃO ESGOTO SIMPLES 60 x 60 cm		CAIXA DE GORDURA
	CAIXA DE ESGOTO		CAIXA SIFONADA
	BUCHA DE REDUÇÃO LONGA		RAMAIS DE VENTILAÇÃO
	RALO SIFONADO		REDUÇÃO EXCÊNTRICA
	RALO SECO		REDUÇÃO EXCÊNTRICA - SUPERIOR
	RALO LINEAR 50CM		TÊ 45
	JOELHO 45		TÊ 90
	JOELHO 90		TÊ 90 COM REDUÇÃO
	JOELHO 90- COLUNA		JUNÇÃO SIMPLES



Prefeitura do Município de

VISTA ALEGRE DO ALTO

Estado de São Paulo



MUNICÍPIO DE VISTA ALEGRE DO ALTO

TRABALHO E HUMILDADE



PROJETOS E CONSTRUÇÕES

CRECHE TIPO II – FNDE

PROJETO INSTALAÇÕES

PLANTA DE ESGOTO SANITÁRIO – INDICAÇÃO DETALHES

ESG

Folha: 02/05

Escala: 1:100

ART nº: 2620250401771

Dados e Observações: 11/03/2025: PROJETO INICIAL

Objeto: CONSTRUÇÃO DE CRECHE DE EDUCAÇÃO INFANTIL – PROJETO PADRÃO FNDE TIPO 2

Proprietário: MUNICÍPIO DE VISTA ALEGRE DO ALTO – SP

Endereço: AVENIDA ITÁLIA, N°20 – BAIRRO ALTO DA BOA VISTA

Município: VISTA ALEGRE DO ALTO Estado: SP



Documento assinado digitalmente

FABRICA MOREIRA DE SOUZA

Data: 11/03/2025 14:35:19-0500

Verifique em <https://validar.jt.gov.br>

PROPRIETÁRIO

NELSON ANTONIO ROSANI


PREFEITO MUNICIPAL DE VISTA ALEGRE DO ALTO – SP

RESP. TÉCNICO PELO PROJETO

FABRICA MOREIRA DE SOUZA

ENGENHEIRA CIVIL

CREA: 5.070.857.140 – SP

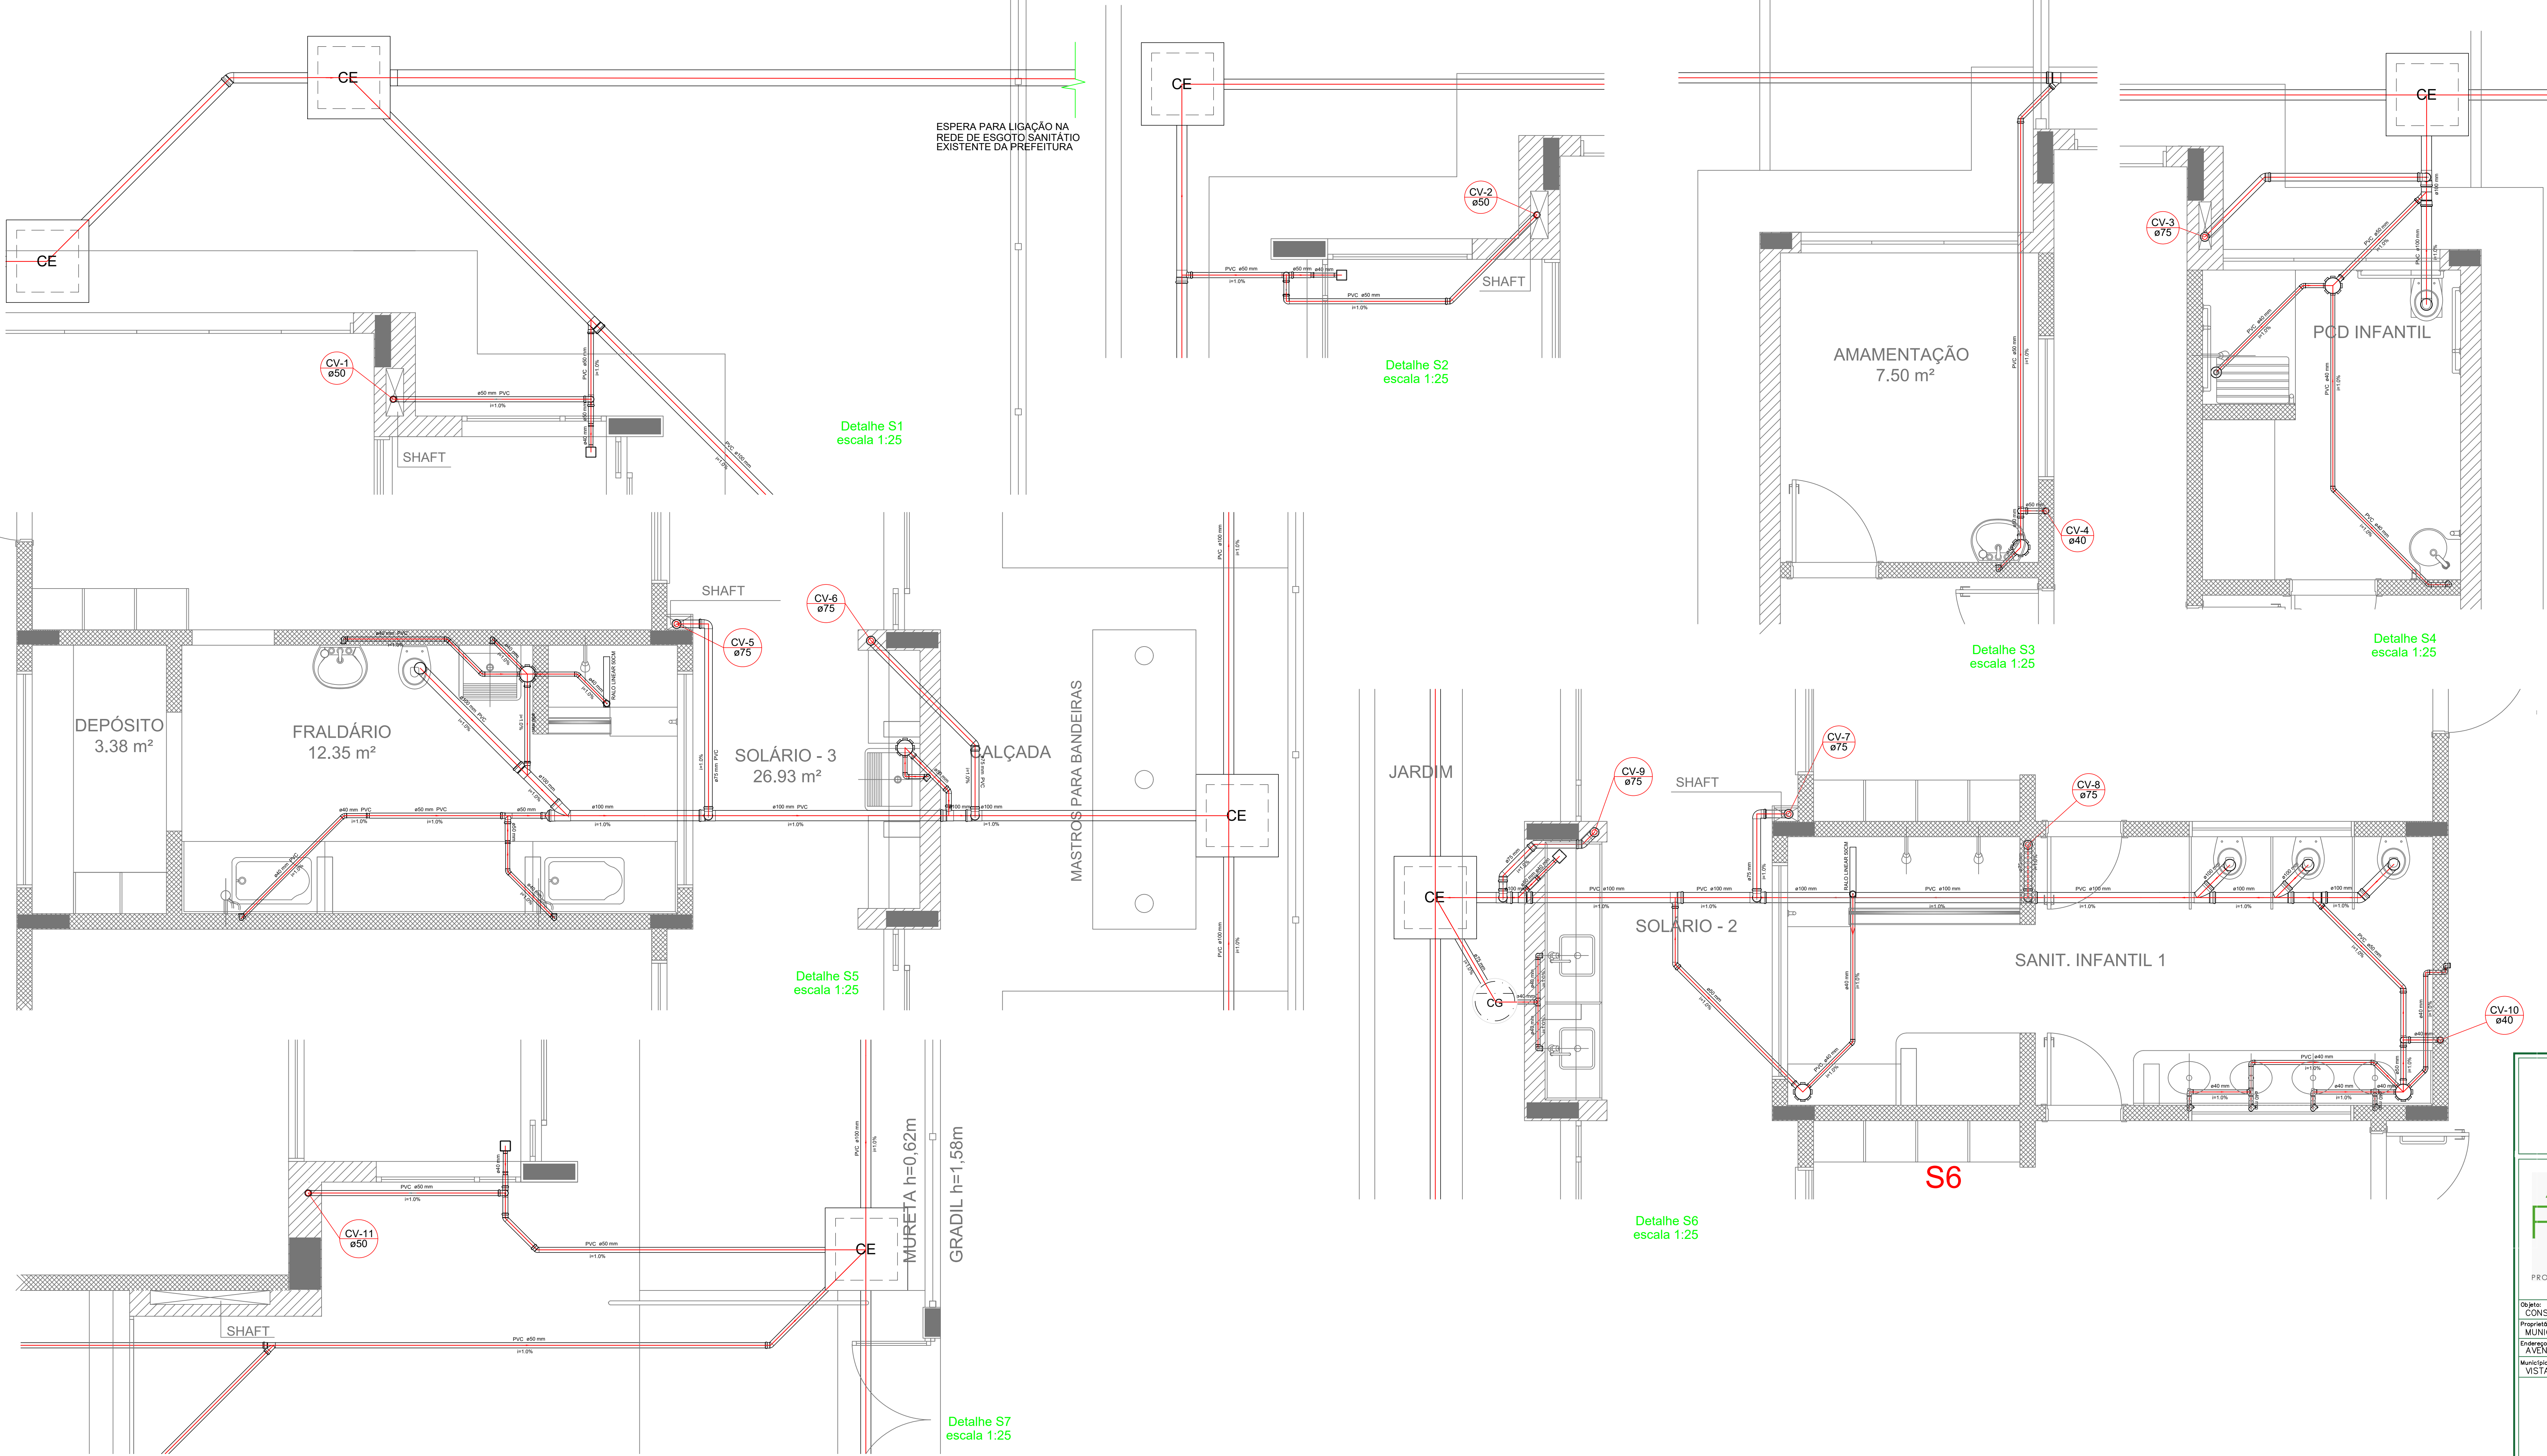

LEGENDA	
	CAIXA DE INSPEÇÃO ESGOTO SIMPLES 60 x 60 cm
	CAIXA DE GORDURA
	CAIXA DE ESGOTO
	BUCHA DE REDUÇÃO LONGA
	RALO SIFONADO
	RALO SECO
	RALO LINEAR 50CM
	JOELHO 45
	JOELHO 90
	JOELHO 90 - COLUNA
	CAIXA SIFONADA
	RAMAIS DE VENTILAÇÃO
	REDUÇÃO EXCÊNTRICA
	REDUÇÃO EXCÊNTRICA - SUPERIOR
	TÊ 45
	TÊ 90
	TÊ 90 COM REDUÇÃO
	JUNÇÃO SIMPLES

Prefeitura do Município de
VISTA ALEGRE DO ALTO
Estado de São Paulo

TRABALHO E HUMILDADE

PROJETOS E CONSTRUÇÕES

CRECHE TIPO II – FNDE
PROJETO INSTALAÇÕES
PLANTA DE ESGOTO SANITÁRIO – DETALHES

ESG

INDICADA

ART 171

26/20250401771

11/03/2025

PROJETO INICIAL

Objeto:
CONSTRUÇÃO DE CRECHE DE EDUCAÇÃO INFANTIL – PROJETO PADRÃO FNDE TIPO 2

Proprietário:
MUNICÍPIO DE VISTA ALEGRE DO ALTO – SP

Endereço:
AVENIDA ITALIA, Nº20 – BAIRRO ALTO DA BOA VISTA


Município:
VISTA ALEGRE DO ALTO

Estado:
SP


PROPRIETÁRIO:
NELSON ANTONIO ROSANI
PROJETO MUNICIPAL DE VISTA ALEGRE DO ALTO – SP

RESP. TÉCNICO PELO PROJETO:
FABRICA MOREIRA DE SOUZA
ENGENHEIRA CIVIL
CREA: 5.070.697/540 – SP

Documento assinado digitalmente
FABRICA MOREIRA DE SOUZA
Data: 17/03/2025 14:35:19-0500
Verifique em <https://validar.dfe.gov.br>

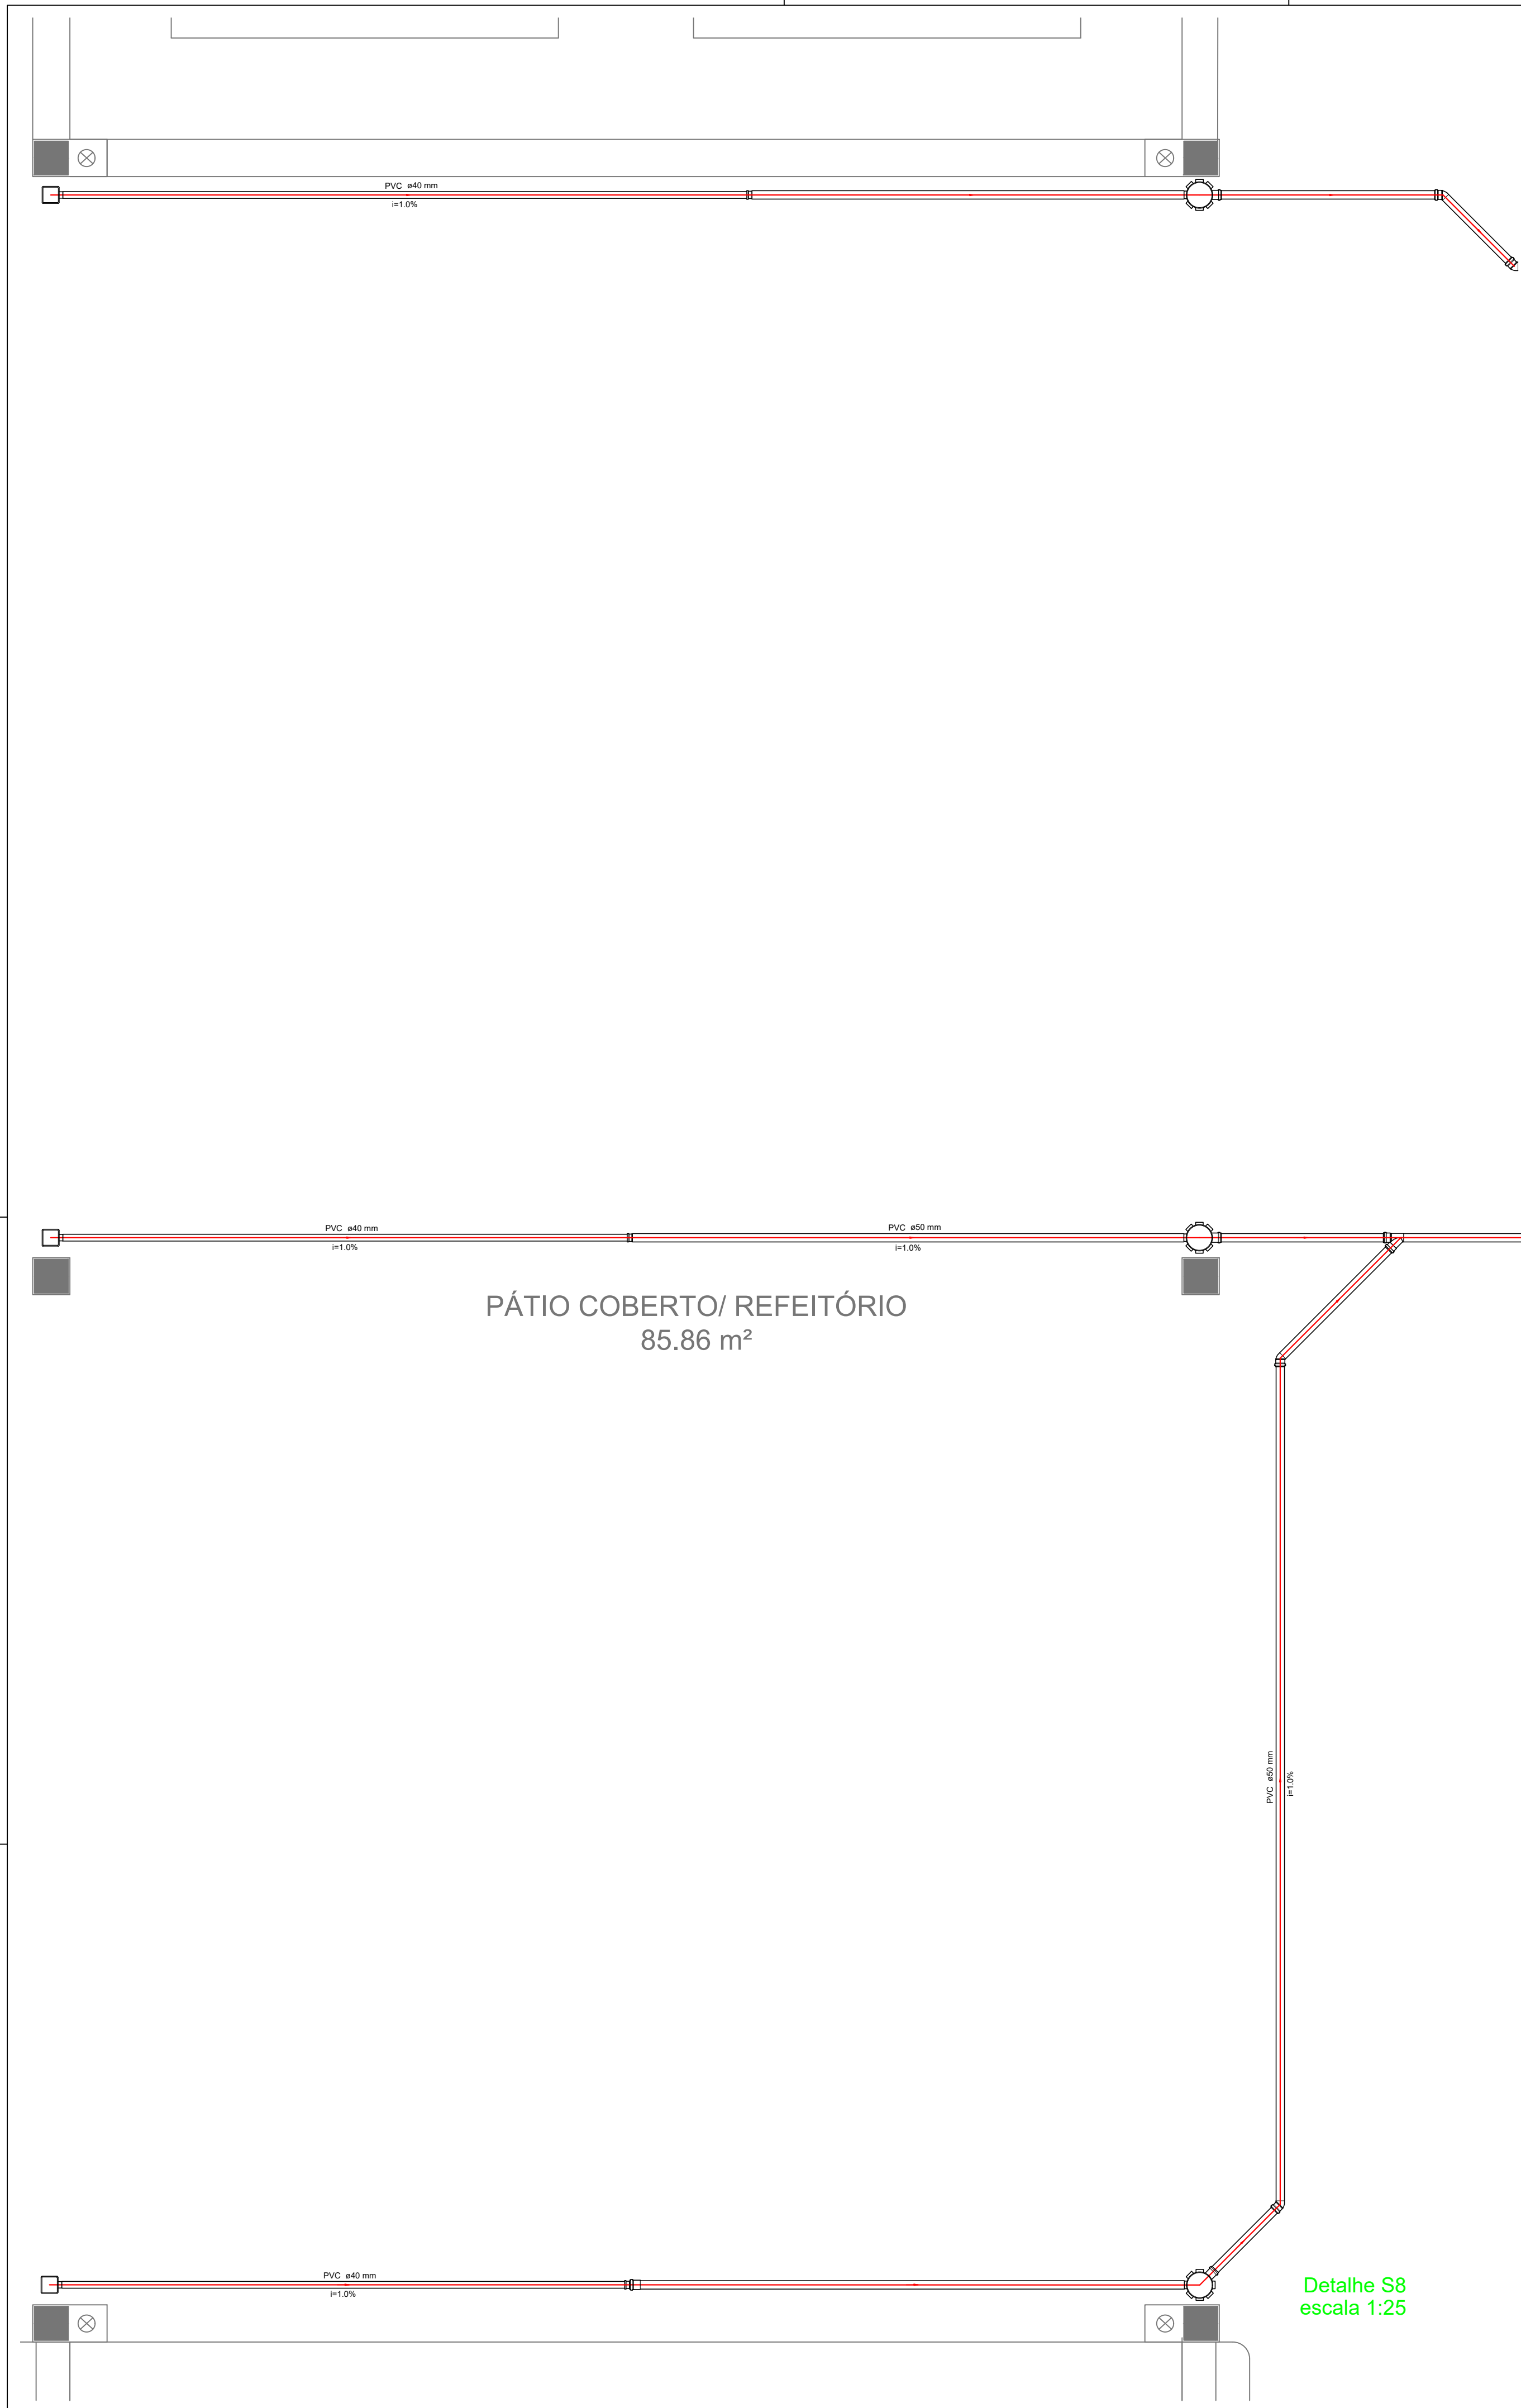


Detalhe S8
escala 1:25

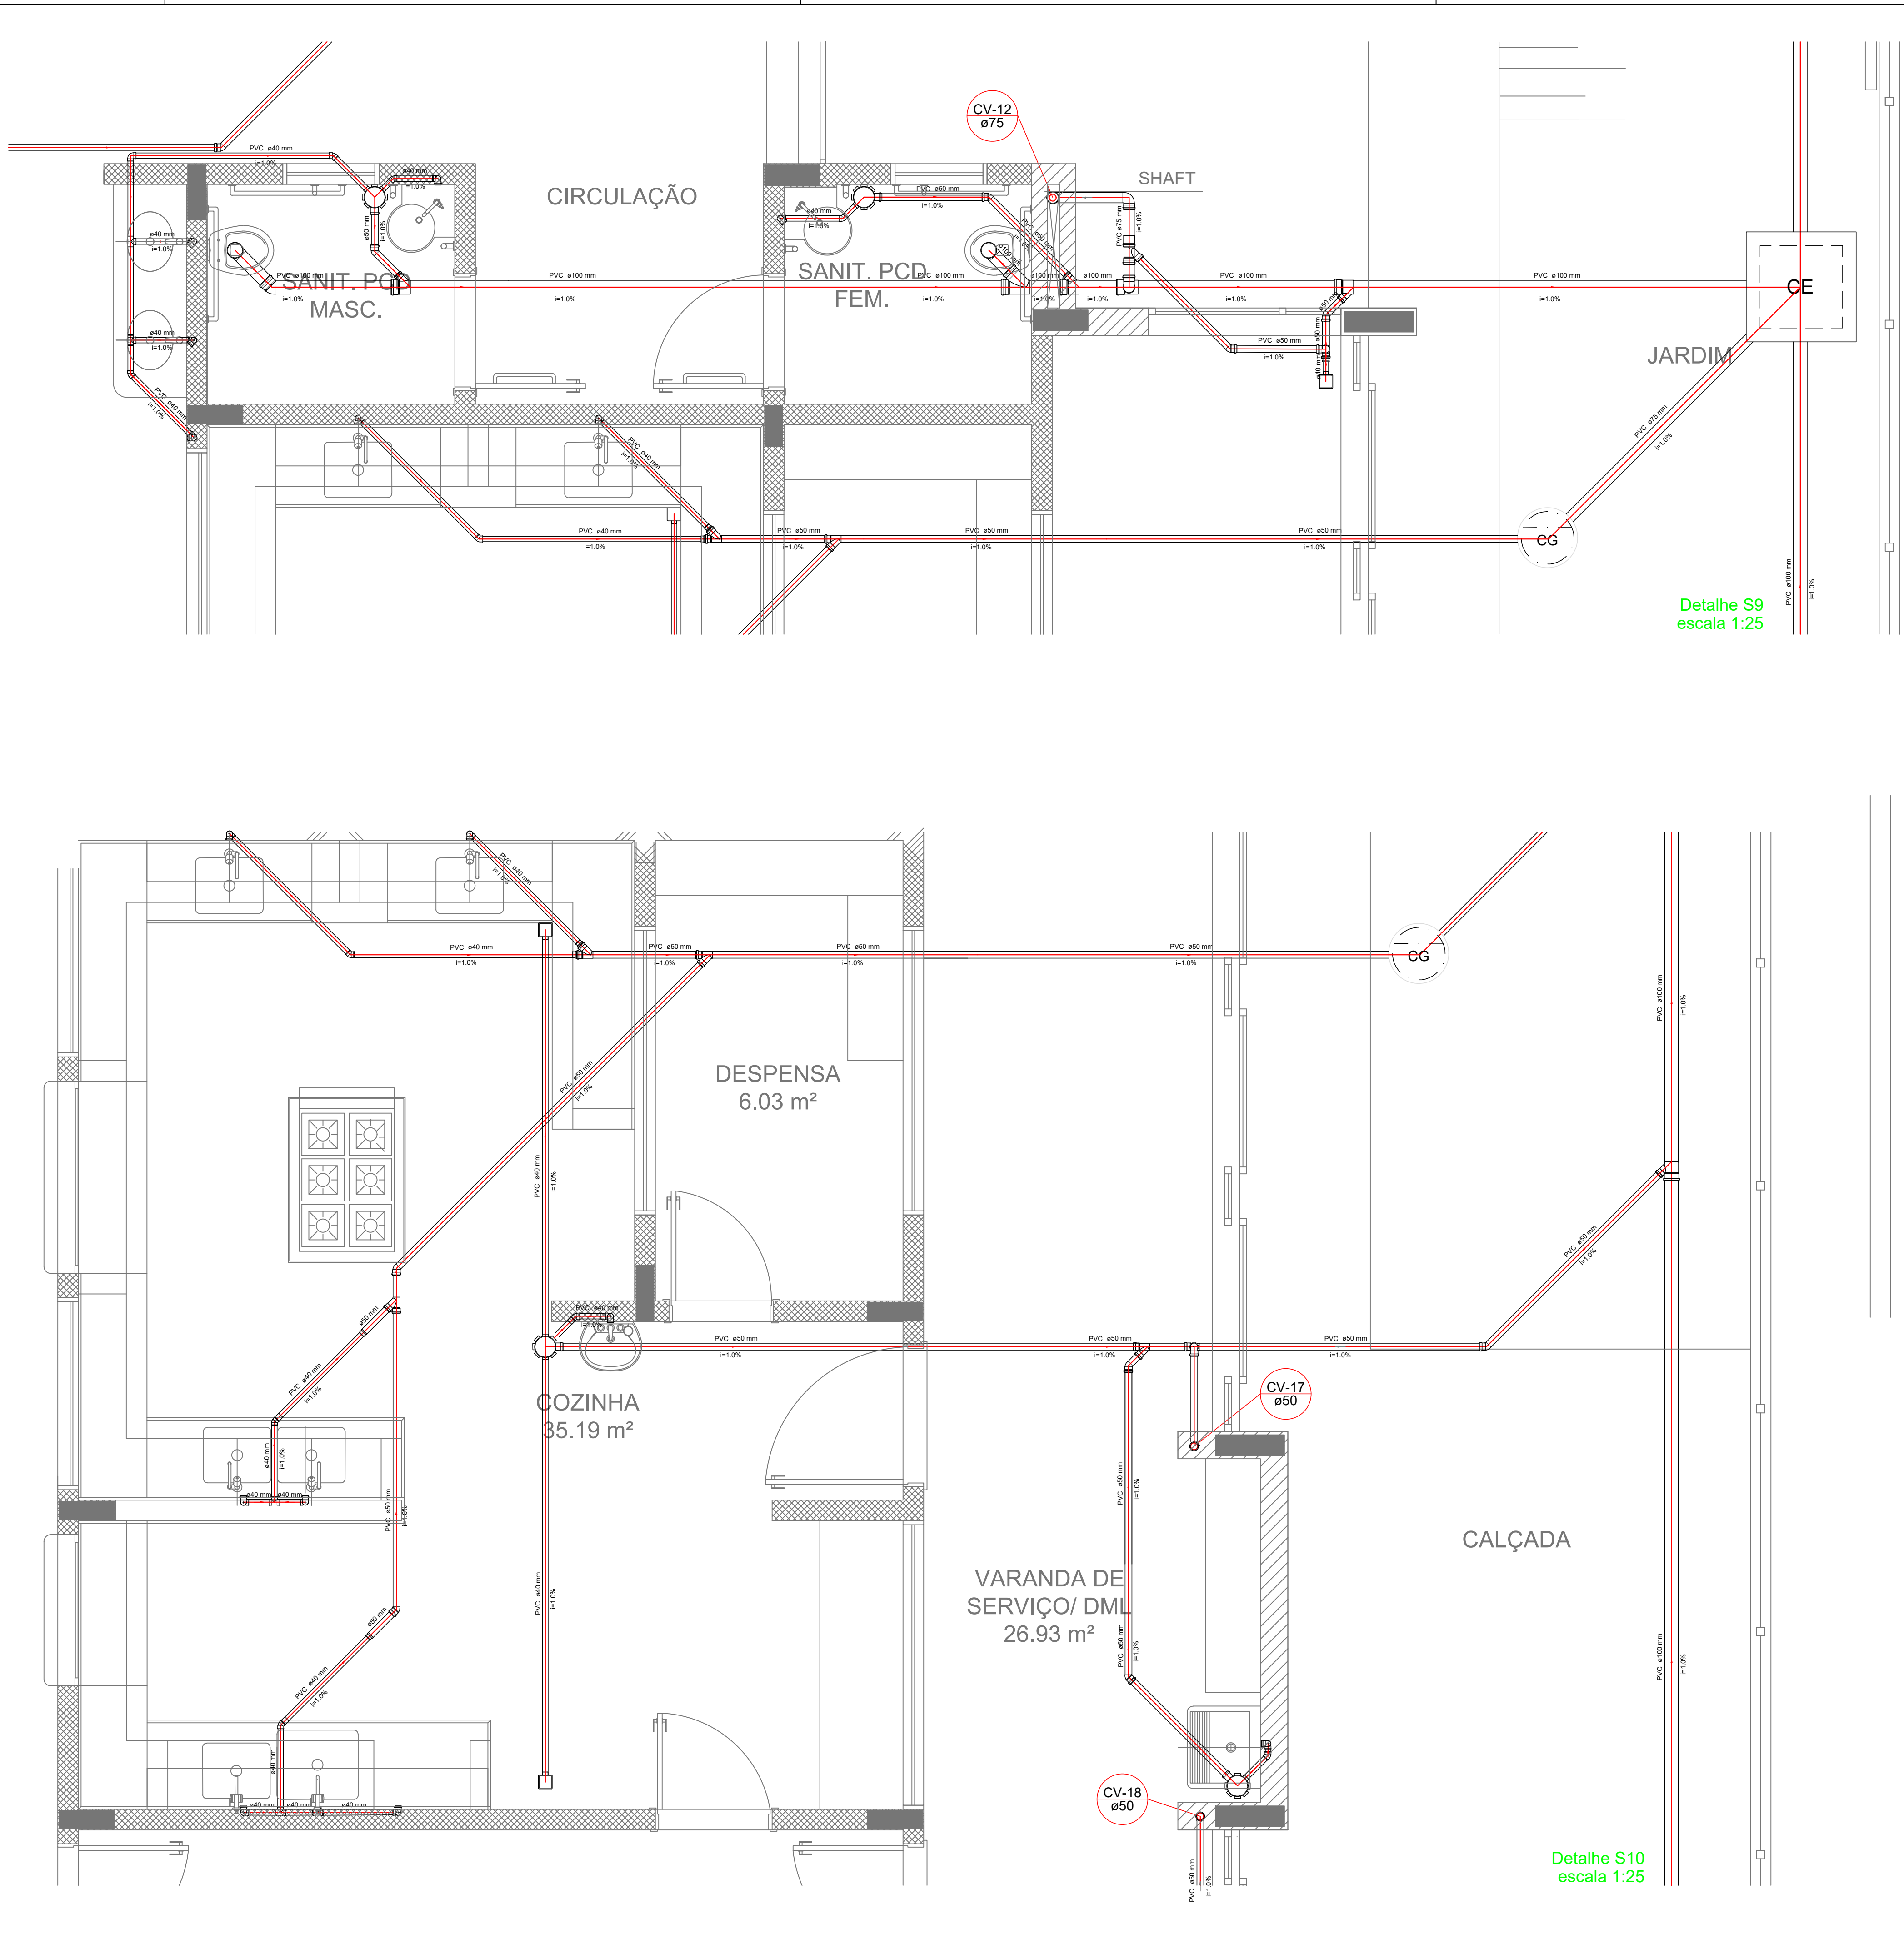

Detalhe S10
escala 1:25

LEGENDA	
CE	CAIXA DE INSPEÇÃO ESGOTO SIMPLES 60 x 60 cm
CG	CAIXA DE GORDURA
CE	CAIXA DE ESGOTO
BUCHA DE REDUÇÃO LONGA	CAIXA SIFONADA
RAJO SIFONADO	RAMAIS DE VENTILAÇÃO
RAJO SECO	REDUÇÃO EXCÊNTRICA
RAJO LINEAR 90CM	REDUÇÃO EXCÊNTRICA - SUPERIOR
JOELHO 45	TÊ 45
JOELHO 90	TÊ 90
JOELHO 90- COLUNA	TÊ 90 COM REDUÇÃO
	JUNÇÃO SIMPLES

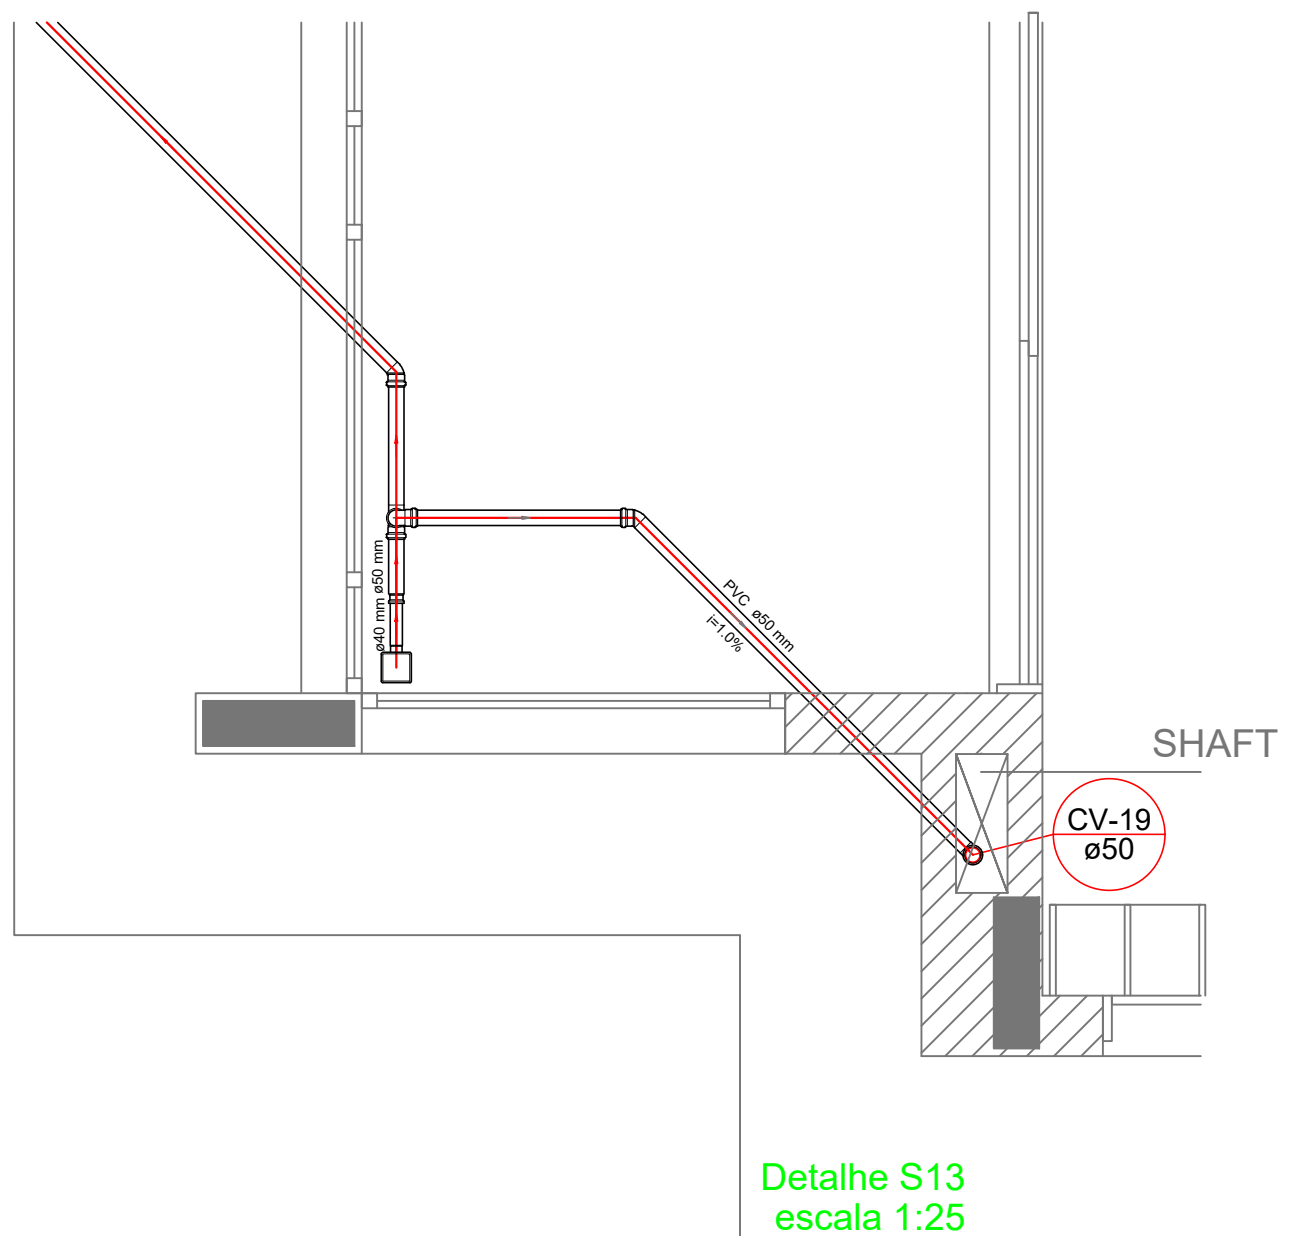



Prefeitura do Município de

VISTA ALEGRE DO ALTO

Estado de São Paulo



TRABALHO E HUMILDADE



PROJETOS E CONSTRUÇÕES

CRECHE TIPO II – FNDE

PROJETO INSTALAÇÕES

PLANTA DE ESGOTO SANITÁRIO – DETALHES

ESG

Indicada

04/05

Escalas:

Indicada

11/03/2025

Arb. n°:

2620250401771

Projeto Inicial

Objeto:

CONSTRUÇÃO DE CRECHE DE EDUCAÇÃO INFANTIL – PROJETO PADRÃO FNDE TIPO 2

Proprietário:

MUNICÍPIO DE VISTA ALEGRE DO ALTO – SP

Endereço:

AVENIDA ITALIA, N°20 – BAIRRO ALTO DA BOA VISTA

Município:

VISTA ALEGRE DO ALTO

Estado:

SP

gouv.br

Documento assinado digitalmente

FABRICA MOREIRA DE SOUZA

OBRAS E INSTALAÇÕES

Verifique em <https://validar.sp.gov.br>

PROPRIETÁRIO:

NELSON ANTONIO ROSARI


PREFEITO MUNICIPAL DE VISTA ALEGRE DO ALTO – SP

RESP. TÉCNICO PELO PROJETO


FABRICA MOREIRA DE SOUZA

ENGENHEIRA CIVIL

CREA: 5.070.697/540 – SP

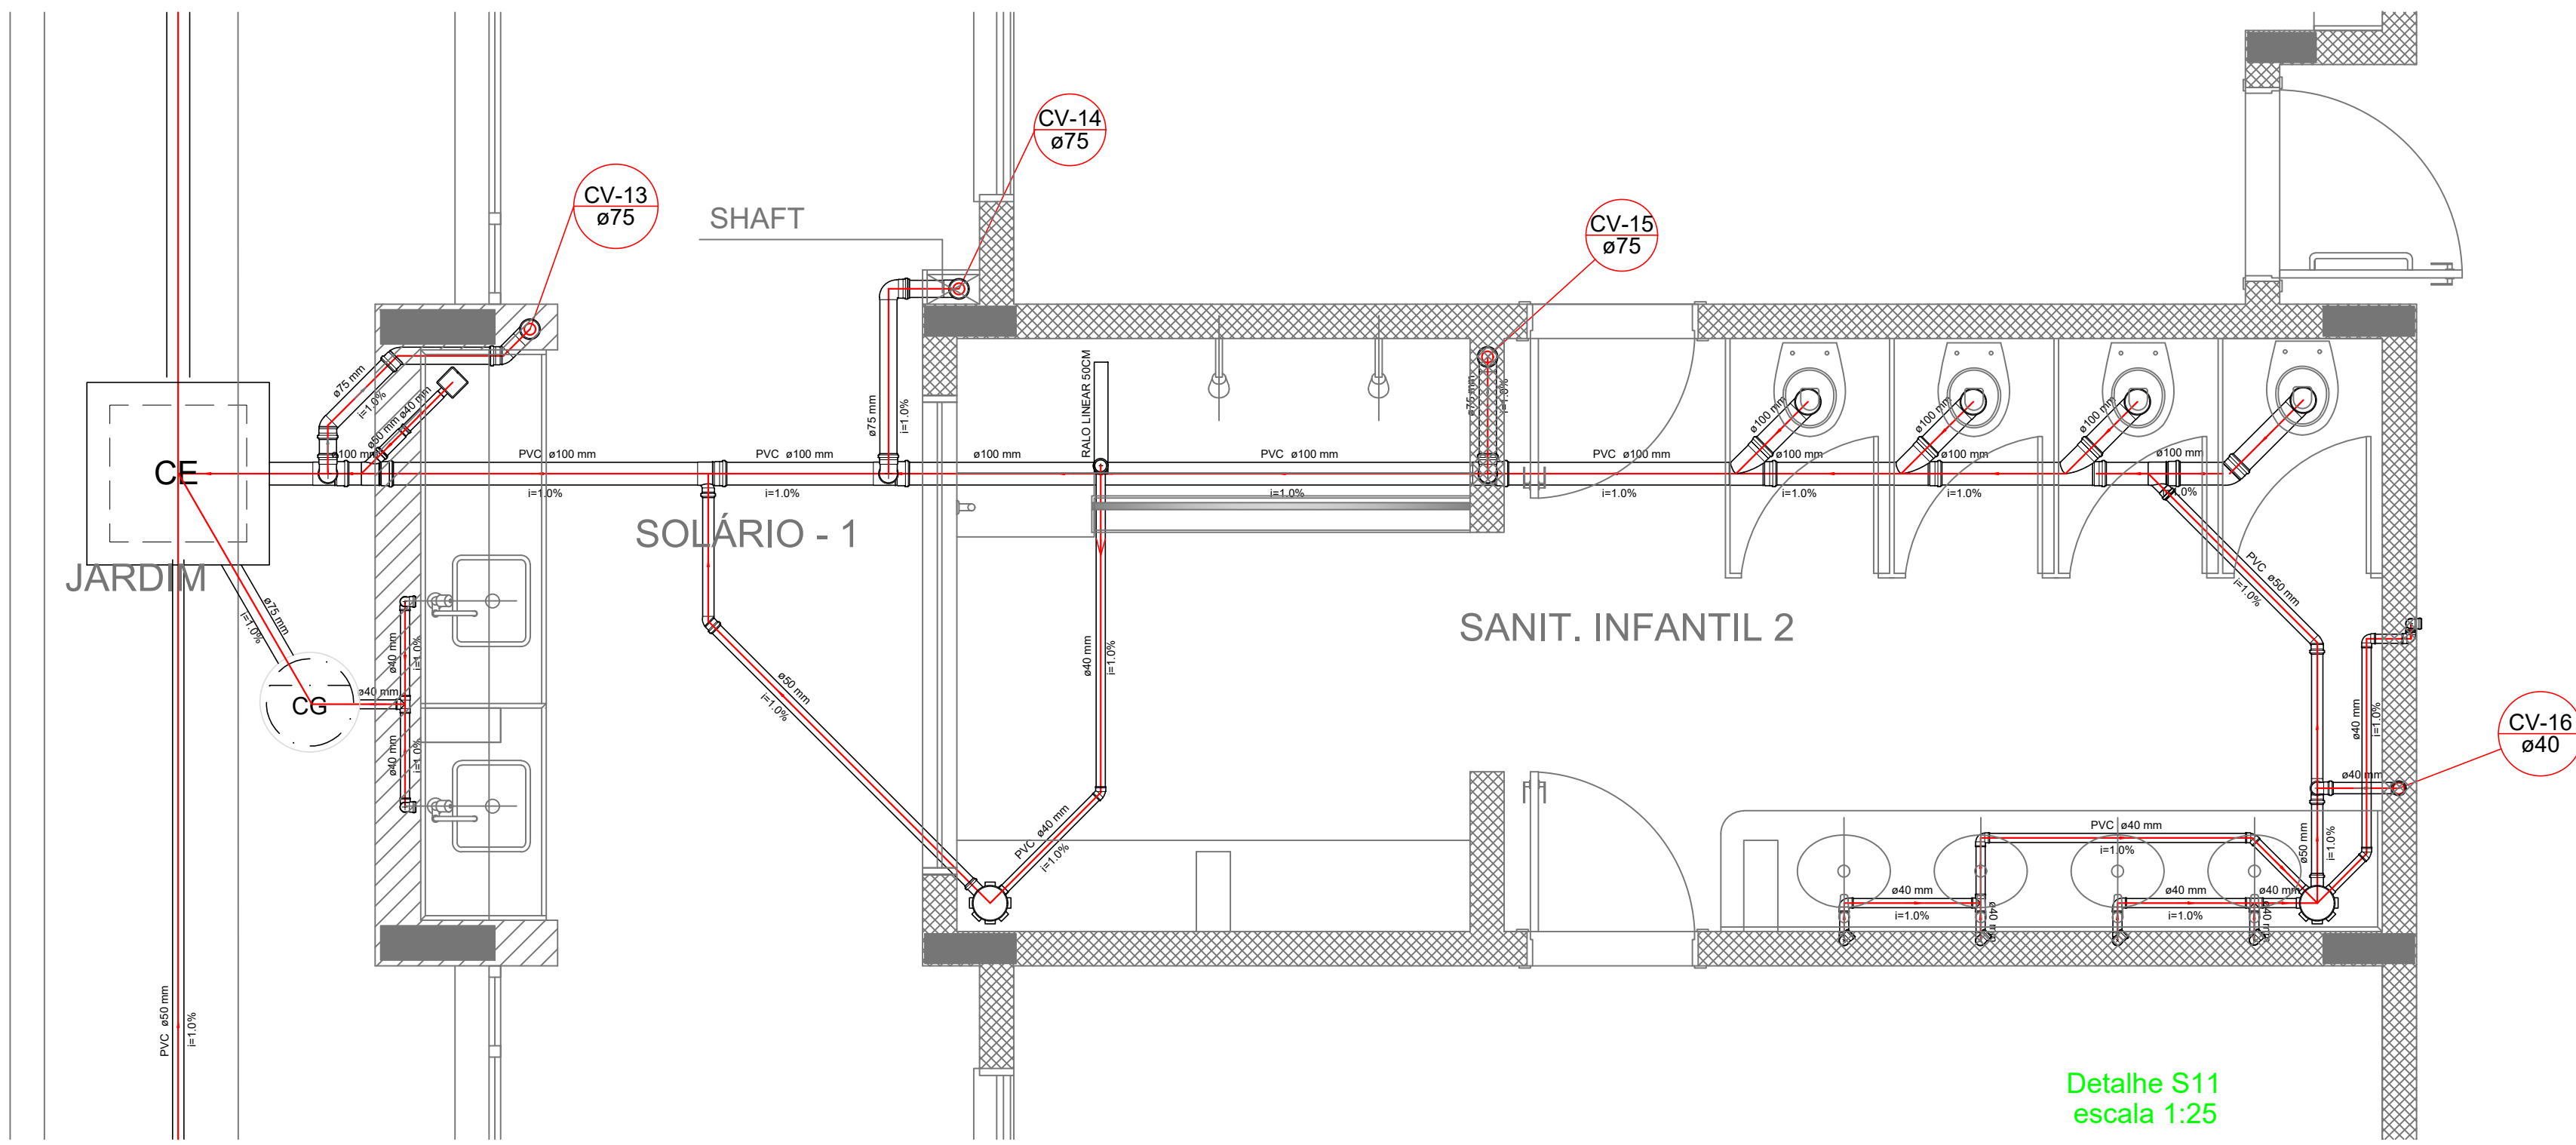

Detalhe S11
escala 1:25

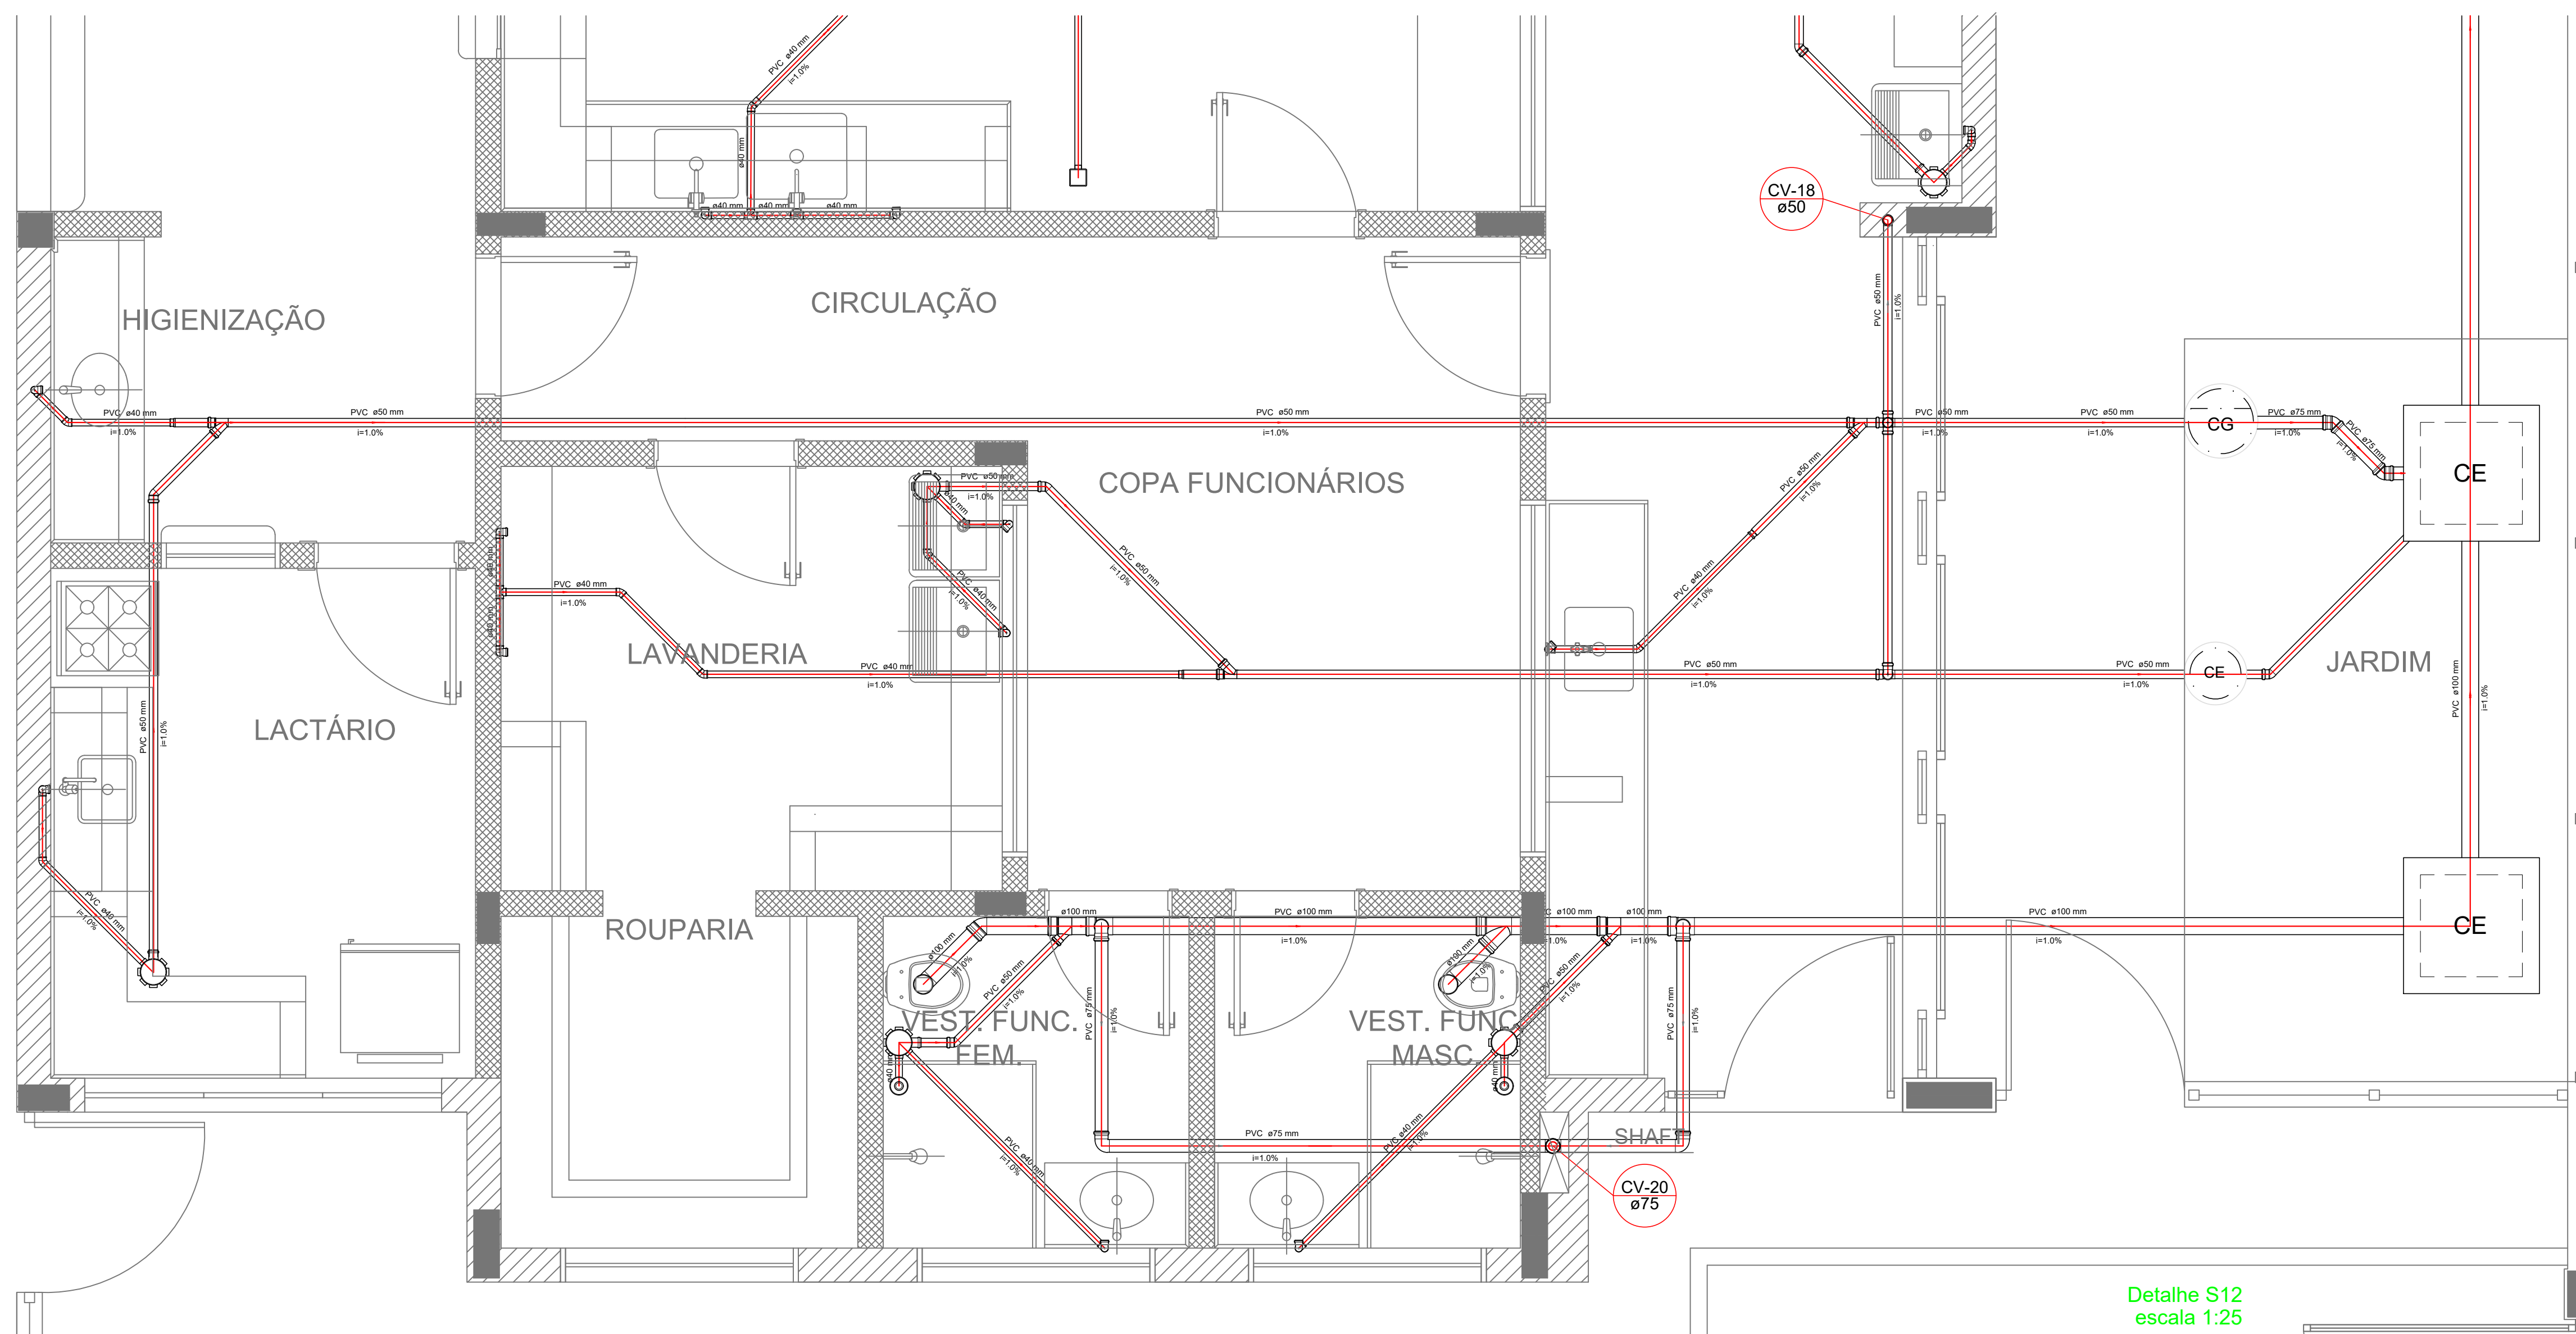

Detalhe S12
escala 1:25



LEGENDA			
	CAIXA DE INSPEÇÃO ESGOTO SIMPLES		CAIXA DE GORDURA
	CAIXA DE ESGOTO		CAIXA SIFONADA
	BUCHA DE REDUÇÃO LONGA		RAMAIS DE VENTILAÇÃO
	RALO SIFONADO		REDUÇÃO EXCÊNTRICA
	RALO SECO		REDUÇÃO EXCÊNTRICA - SUPERIOR
	RALO LINEAR 50CM		TÊ 45
	JOELHO 45		TÊ 90
	JOELHO 90		TÊ 90 COM REDUÇÃO
	JOELHO 90 - COLUNA		JUNÇÃO SIMPLES

Prefeitura do Município de
VISTA ALEGRE DO ALTO
Estado de São Paulo

TRABALHO E HUMILDADE

PROJETOS E CONSTRUÇÕES

CRECHE TIPO II – FNDE
PROJETO INSTALAÇÕES
PLANTA DE ESGOTO SANITÁRIO – DETALHES

ESG

Folha: 05/05

Indicada

ART nº: 2620250401771

Dados e Observações: 11/03/2025: PROJETO INICIAL

Objeto: CONSTRUÇÃO DE CRECHE DE EDUCAÇÃO INFANTIL – PROJETO PADRÃO FNDE TIPO 2

Proprietário: MUNICÍPIO DE VISTA ALEGRE DO ALTO – SP

Endereço: AVENIDA ITÁLIA, Nº20 – BAIRRO ALTO DA BOA VISTA

Município: VISTA ALEGRE DO ALTO

Estado: SP

PROPRIETÁRIO:
NELSON ANTONIO ROSAN
PROJETO MUNICIPAL DE VISTA ALEGRE DO ALTO – SP

RESP. TÉCNICO PELO PROJETO
FABRICA MOREIRA DE SOUZA
ENGENHEIRA CIVIL
CREA: 5.070.697/540 – SP

Documento assinado digitalmente
FABRICA MOREIRA DE SOUZA
Data: 17/03/2025 14:36:14-0300
Verifique em <https://verifica.dfe.gov.br>